PLAN SYTUACYJNY ODCINKÓW WYKONYWANYCH BEZWYKOPOWO W UL.NOWE MIASTO-ŚRUTARSKA- skala 1:200

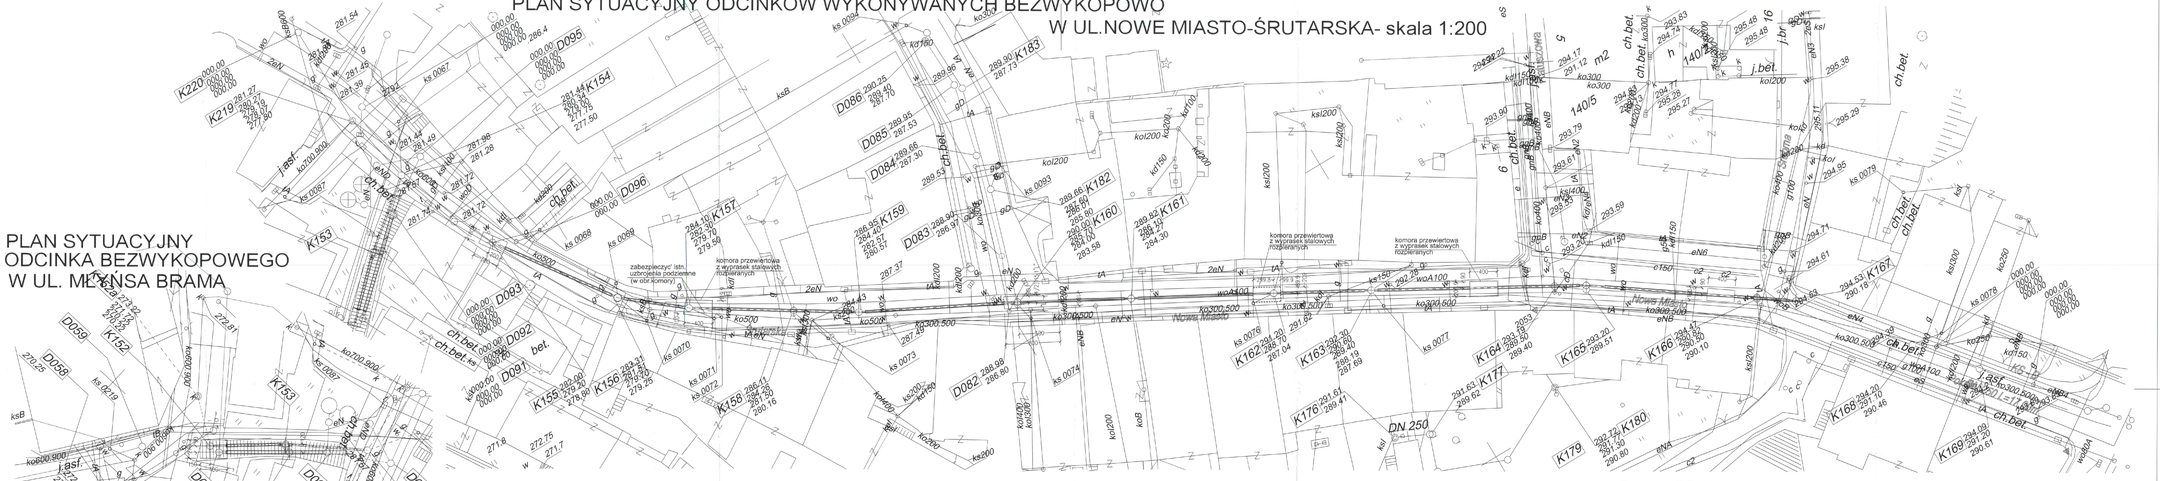

PLAN SYTUACYJNY ODCINKA BEZWYKOPOWEGO W UL. MŁYŃSA BRAMA

PROFIL PODŁUŻNY KANAŁU GŁÓWNEGO

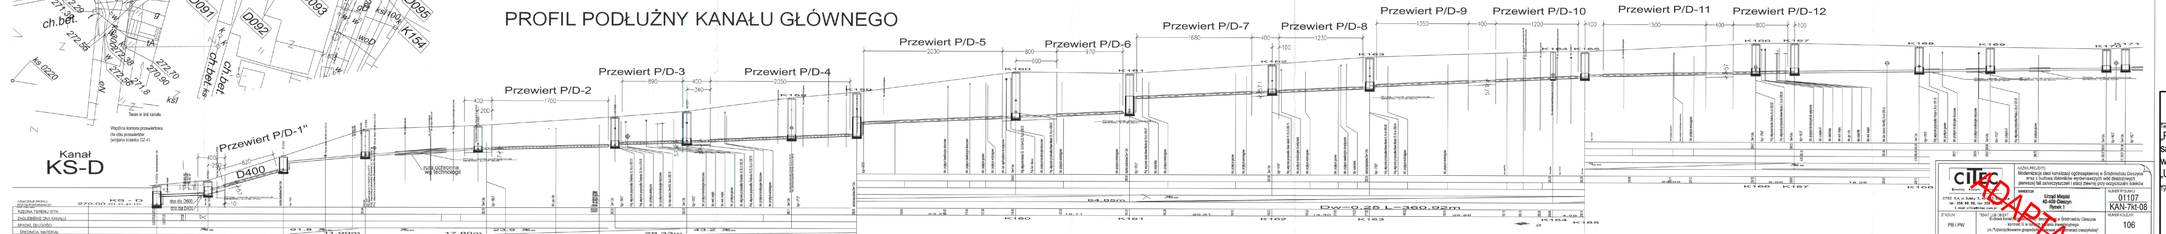

Stal St3SX, G235

UWAGA!
Rysunek ważny jedynie z częścią technologiczną projektu

ADAPTACJA

BPI DIGITALPROJEKT 80-308 Gdańsk ul. Jasia i Małgosi 10	Projekt budowlany
temat „Przebudowa kanalizacji ogólnosplawnej przekształcanej na kanalizację sanitarną i deszczową w obszarze zlewni rzeki Olzy" w ramach Projektu pn.: „Uporządkowanie gospodarki ściekowej w aglomeracji cieszyńskiej"	
zakres Kolektor sanitarny KS-D. Bezwykopowe przejście kanału w ul. Nowe Miasto, Ślusarska, Młyńska Bramka (P/D-I"...12)	data 2009-05-24 skala 1:200
inwestor Gmina Cieszyn, Rynek 1, 43-400 Cieszyn	nr rys. 69
autor projektu mgr inż. Z. Chomicki upr.do proj. b/o w spec. instalac. w zakr.sieci instal. i urządz.sanit. upr.1043/Gd/83,2301/Gd/86,POM/30/POOS/04 sprawdził mgr inż. A. Papaj upr.do proj. b/o w spec. instalac. w zakr. sieci instal. i urządzeń sanitarn. upr.1509/El/90	podpis podpis

CITEC Sweco Group
Inwestor: Urząd Miasta 43-400 Cieszyn, Rynek 1
Kolektor sanitarny KS-D. Bezwykopowe przejście kanału w ul. Nowe Miasto, Ślusarska, Młyńska Bramka (P/D-I"...12)
Gmina Cieszyn, Rynek 1, 43-400 Cieszyn
Nr umowy: 01107
Nr kontraktu: KAN-74-08
Nr arkusza: 106
Skala: 1:200