



PRZEKRÓJ CHARAKTERYSTYCZNY,
Skala 1: 50

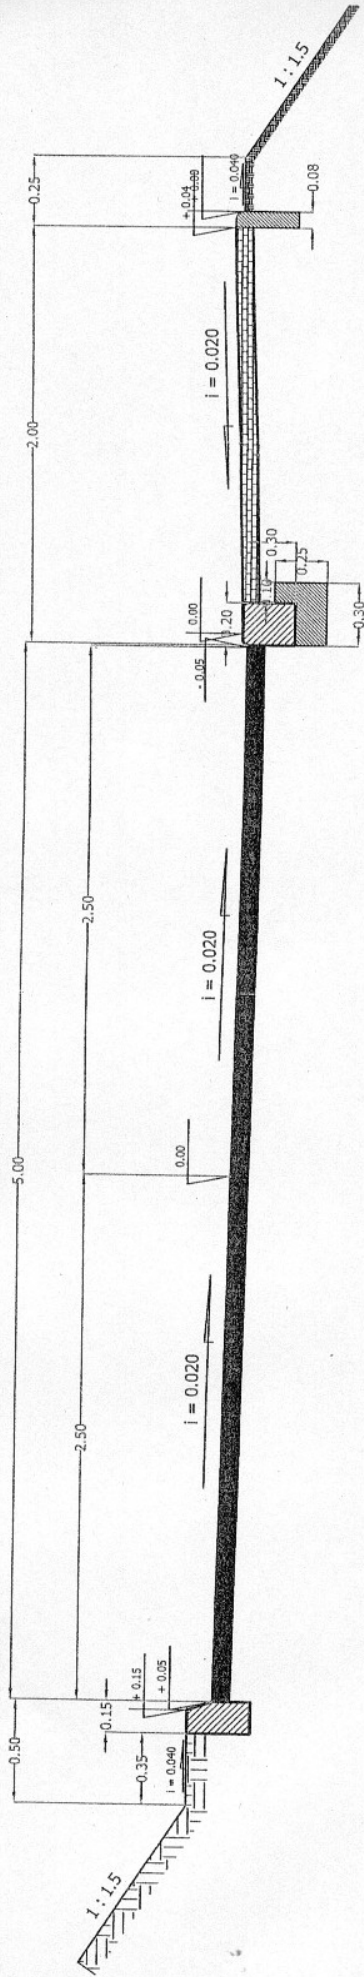

 <p>mgr inż. Bud. drog. Jerzy Milewski 43-300 BIELSKO-BIAŁA ul. Partyzantów 27B - Tel./0-604876-651/</p> <p>PRACOWNIA PROJEKTOWA DRÓG I ULIC</p>	
Obiekt	CIESZYŃ, ULICA MEDZIANA.
Treść	PROJEKT BUDOWLANO - WYKONAWCZY
Investor	URZĄD MIEJSKI W CIESZYŃNIE.
Nazwa rysunku	PRZEKRÓJ CHARAKTERYSTYCZNY.
Projektkował:	mgr inż. J. Milewski WZDP/19/00620174
Opracował:	mgr inż. J. Milewski WZDP/19/00620174
Sprawdził:	mgr inż. J. Maluszek LW w Katowicach nr 16977
Data wykonania:	VII 2006 r.
Skala:	1:50
Numer rys.:	5/9