



dz nr 60/1 obręb 30

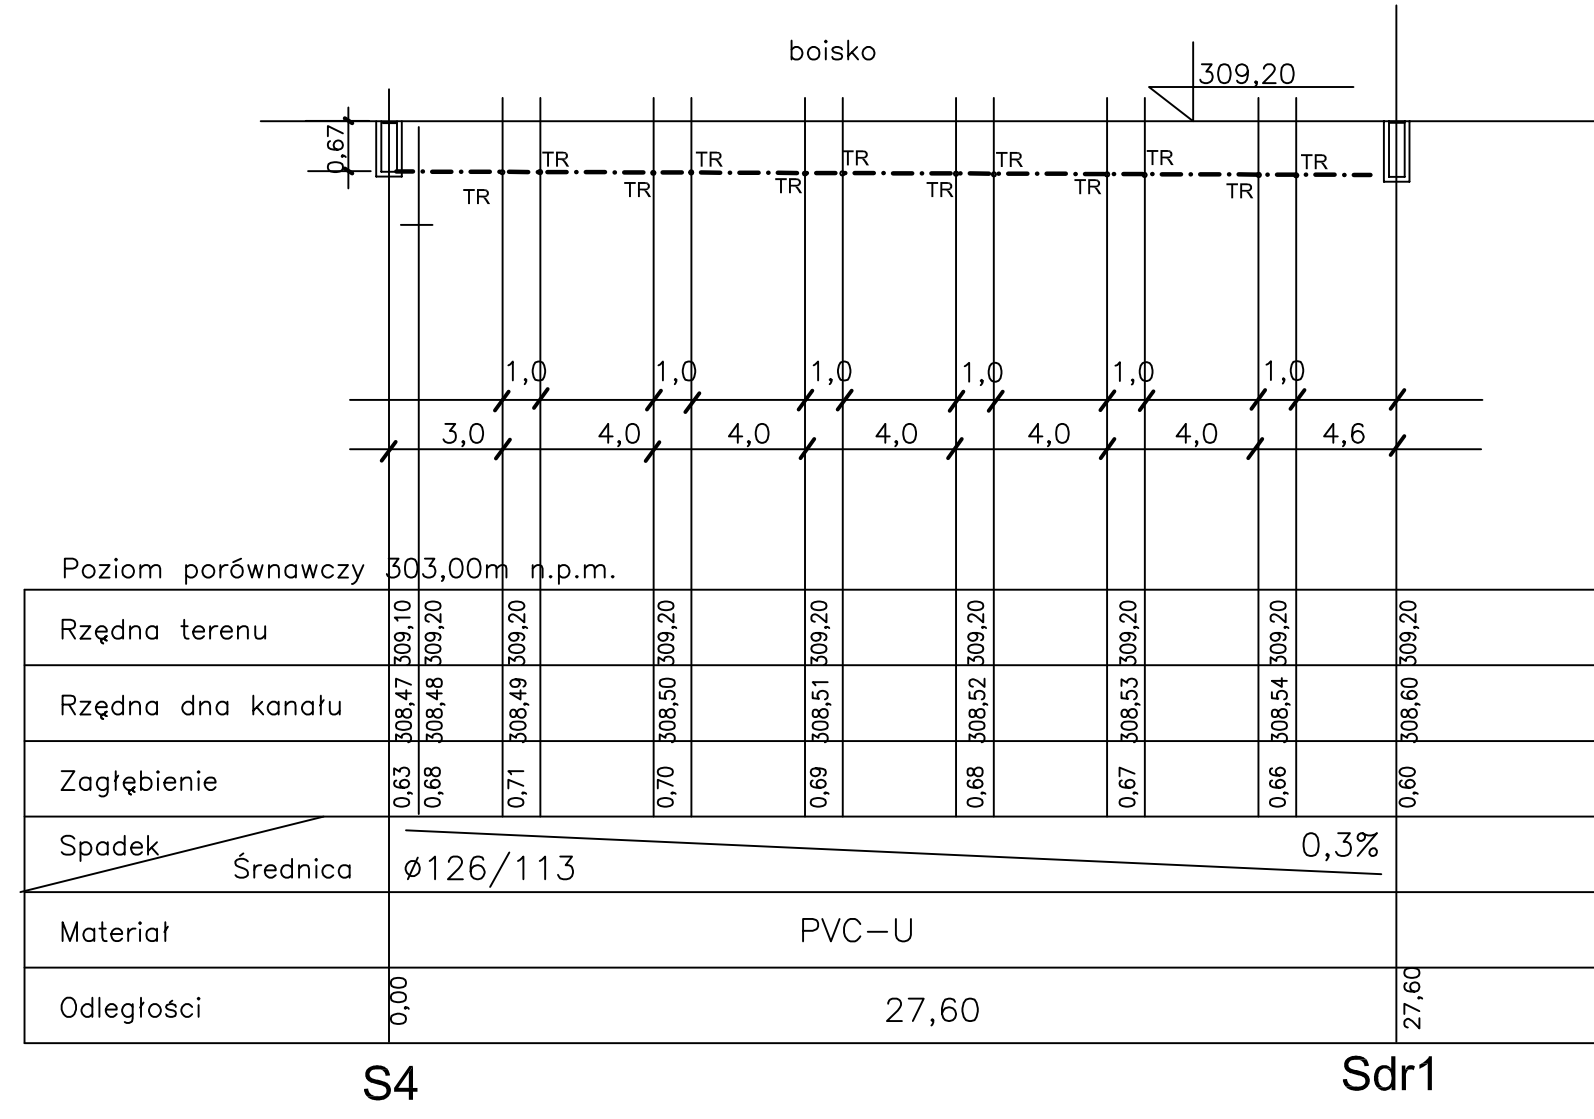


E.M.M - VISION studio projektowe 51-662 Wrocław, ul. F.Stefczyka 11 tel.+48 502 125 777			
TEMAT	Budowa boiska wielofunkcyjnego ogólnodostępne	INWESTOR	SZKOŁA PODSTAWOWA nr 2 z Oddziałami Integracyjnymi 43-400 CIESZYŃ ul.Chopina 37
TYTUŁ RYSUNKU	PROFIL DRENAŻU ODWODNIENIA BOISKA	ADRES INWESTYCJI	SZKOŁA PODSTAWOWA nr 2 z Oddziałami Integracyjnymi 43-400 CIESZYŃ ul.Chopina 37 dz nr 60/1 obręb 30
PROJEKTANT	inż. Małgorzata Nocułak	STADIUM	P.W
INST. SANITARNE	numer uprawnień 77 / 88 / UW	DATA	10.2007
		SKALA	1:50/100
		NR RYS.	2/S

dz nr 60/1

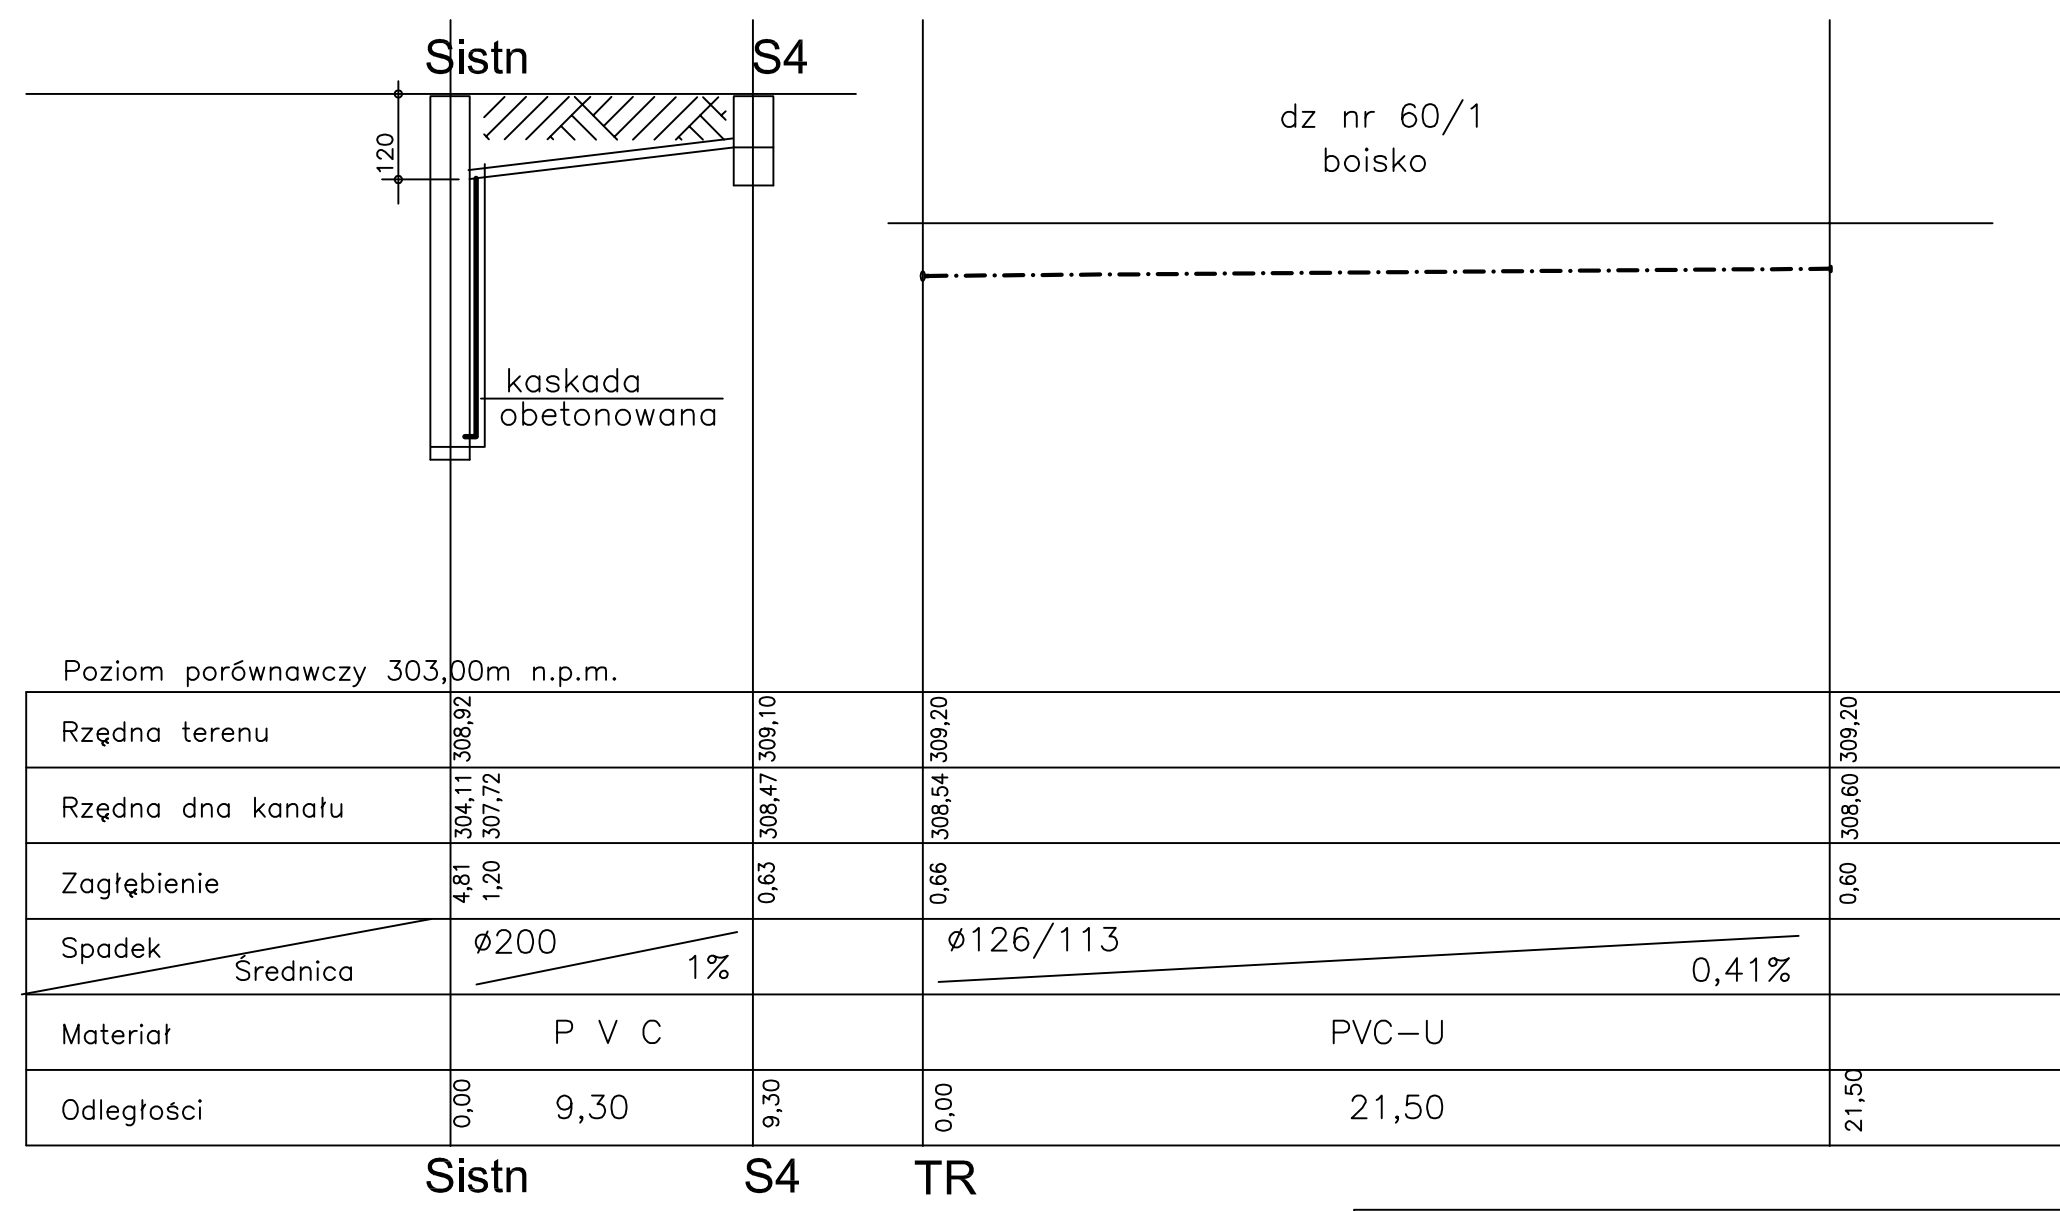

E.M.M - VISION studio projektowe 51-662 Wrocław, ul. F.Stefczyka 11 tel.+48 502 125 777			
TEMAT	Budowa boiska wielofunkcyjnego ogólnodostępne	INWESTOR	SZKOŁA PODSTAWOWA nr 2 z Oddziałami Integracyjnymi 43-400 CIESZYŃ ul.Chopina 37
TYTUŁ RYSUNKU	PROFIL KANALIZ. DESZCZOWEJ	ADRES INWESTYCJI	SZKOŁA PODSTAWOWA nr 2 z Oddziałami Integracyjnymi 43-400 CIESZYŃ ul.Chopina 37 dz nr 60/1 obręb 30
PROJEKTANT	inż. Małgorzata Nocułak	STADIUM	P.W
INST. SANITARNE	numer uprawnień 77 / 88 / UW	DATA	10.2007
		SKALA	1:50/100
		NR RYS.	3/S

dz nr 60/1

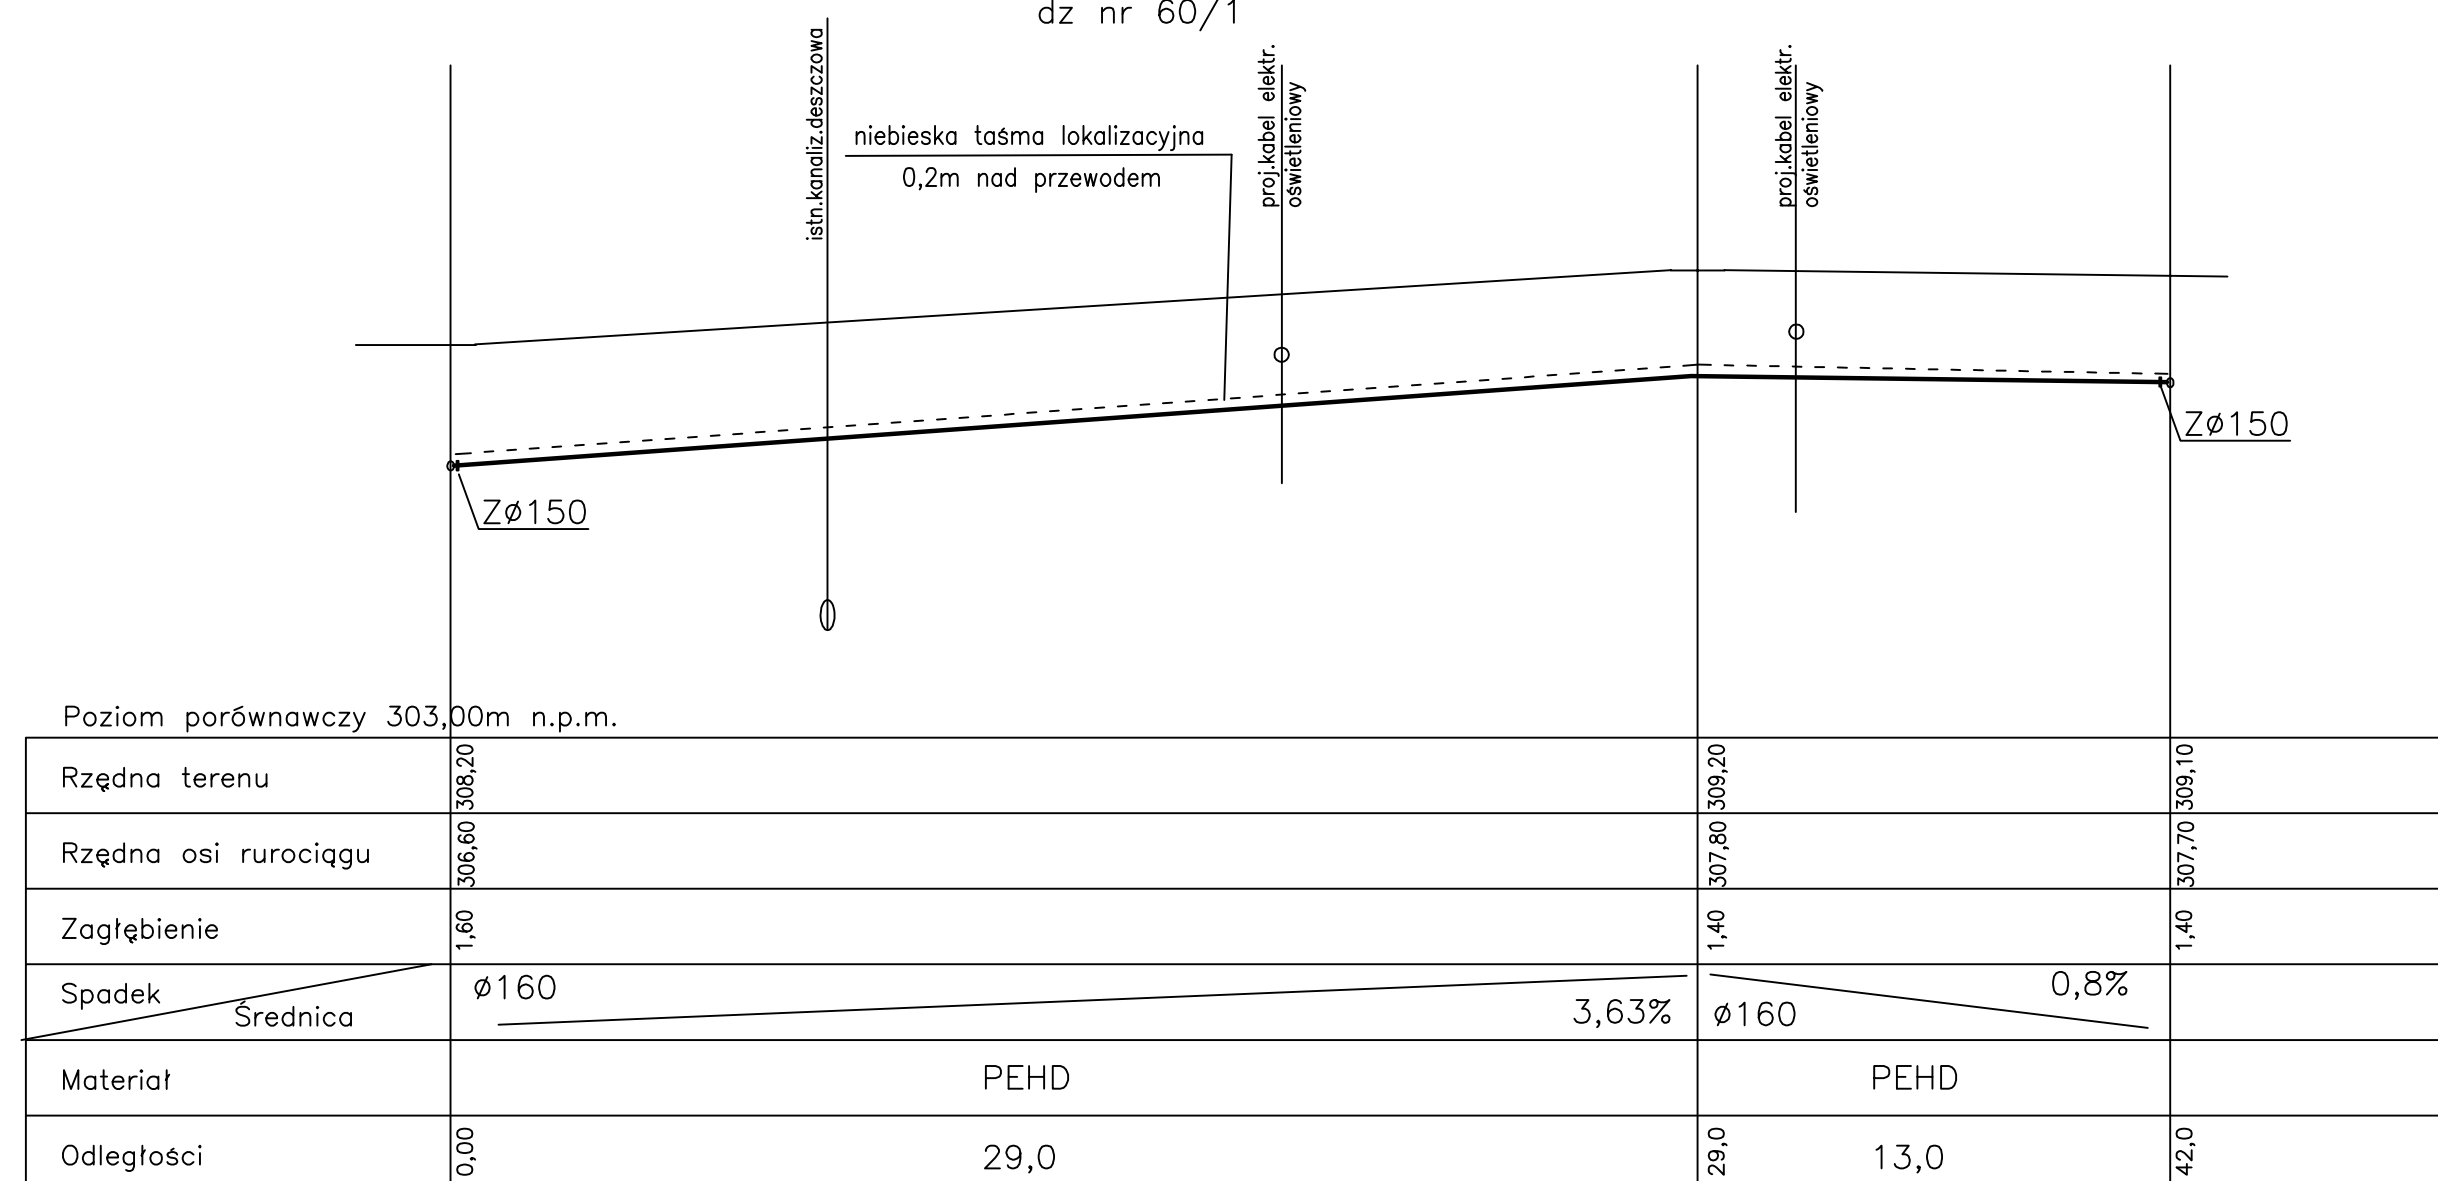

E.M.M - VISION studio projektowe 51-662 Wrocław, ul. F.Stefczyka 11 tel.+48 502 125 777			
TEMAT	Budowa boiska wielofunkcyjnego ogólnodostępne	INWESTOR	SZKOŁA PODSTAWOWA nr 2 z Oddziałami Integracyjnymi 43-400 CIESZYŃ ul.Chopina 37
TYTUŁ RYSUNKU	PROFIL PRZEŁOŻONEJ SIECI WODOCIĄGOWEJ	ADRES INWESTYCJI	SZKOŁA PODSTAWOWA nr 2 z Oddziałami Integracyjnymi 43-400 CIESZYŃ ul.Chopina 37 dz nr 60/1 obręb 30
PROJEKTANT	inż. Małgorzata Nocułak	STADIUM	P.W
INST. SANITARNE	numer uprawnień 77 / 88 / UW	DATA	10.2007
		SKALA	1:50/100
		NR RYS.	4/S