Tablica oddziałowa TO2 – schemat strukturalny

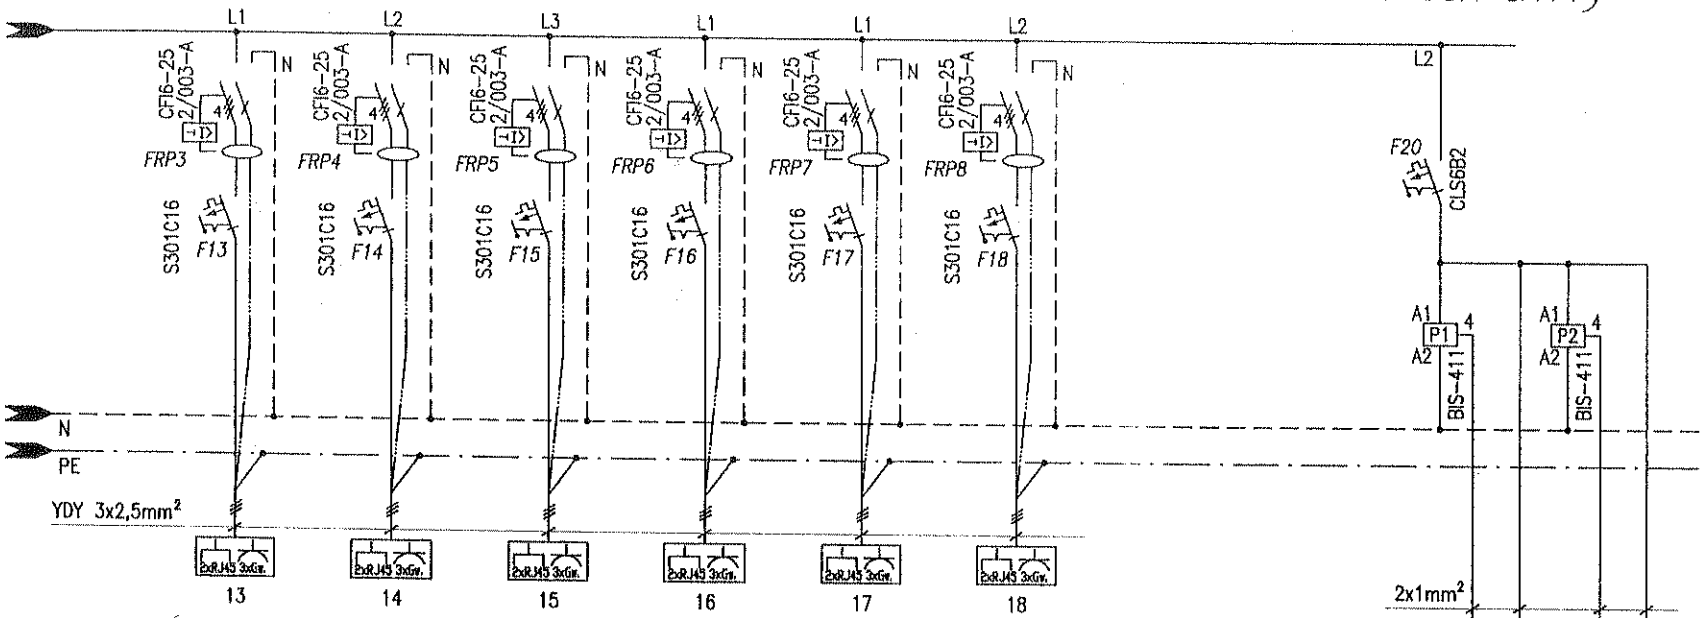

kz=0,8–oświetlenie
kz=0,3–gniazda
kz=0,7–PEL'e

Pz=15,8kW
Po=8,1kW
Qo=7,2kW
So=10,8kW
Io=15,6kW

Numer obsługiwanego pomieszczenia	1.2 1.3	1.4 1.6	1.5	1.9	1.9	1.10	rezerwa
Liczba punktów elektryczno logicznych	k=3	k=4	k=4	k=4	k=4	k=1	
Moc [kVA] (0,3kVA/PEL)	0,9	1,2	1,2	1,2	1,2	0,3	
Moc [kW] (cosφ=0,65)	0,59	0,78	0,78	0,78	0,78	0,2	
Prąd [A]	2,6	3,4	3,4	3,4	3,4	0,87	

Wyłączniki monostabilne pomieszczeń:		
	1.1 1.21	1.1 1.21

PRACOWNIA ARCHITEKTONICZNO–URBANISTYCZNA A3, 44–100 GLIWICE UL.BEDNARSKA 4 tel: 032 238 96 85

TEMAT PROJEKTU:	ZMIANA SPOSOBU UŻYTKOWANIA BUDYNKU PRZEDSZKOLA NR 19 W CIESZYNIE POŁĄCZONA Z TERMOMODERNIZACJĄ BUDYNKU	PROJEKTOWAL:	mgr inz. B. Pokomeda upr. bud. nr SLK/0998/POOE/05
ADRES:	CIESZYN,UL.SKRAJNA 5		
TEMAT RYSUNKU:	TABLICA ODDZIAŁOWA TO2 Struktura i widok	SPRAWDZIŁ:	Jan Machoński upr. bud. nr 640/76
INWESTOR:	URZĄD MIEJSKI W CIESZYNIE 43–400 CIESZYN,RYNEK 1		
FAZA/BRANZA: PW/ELEKTR.	DATA: styczeń 2008 / SKALA:	NR RYSUNKU:	E–5/1