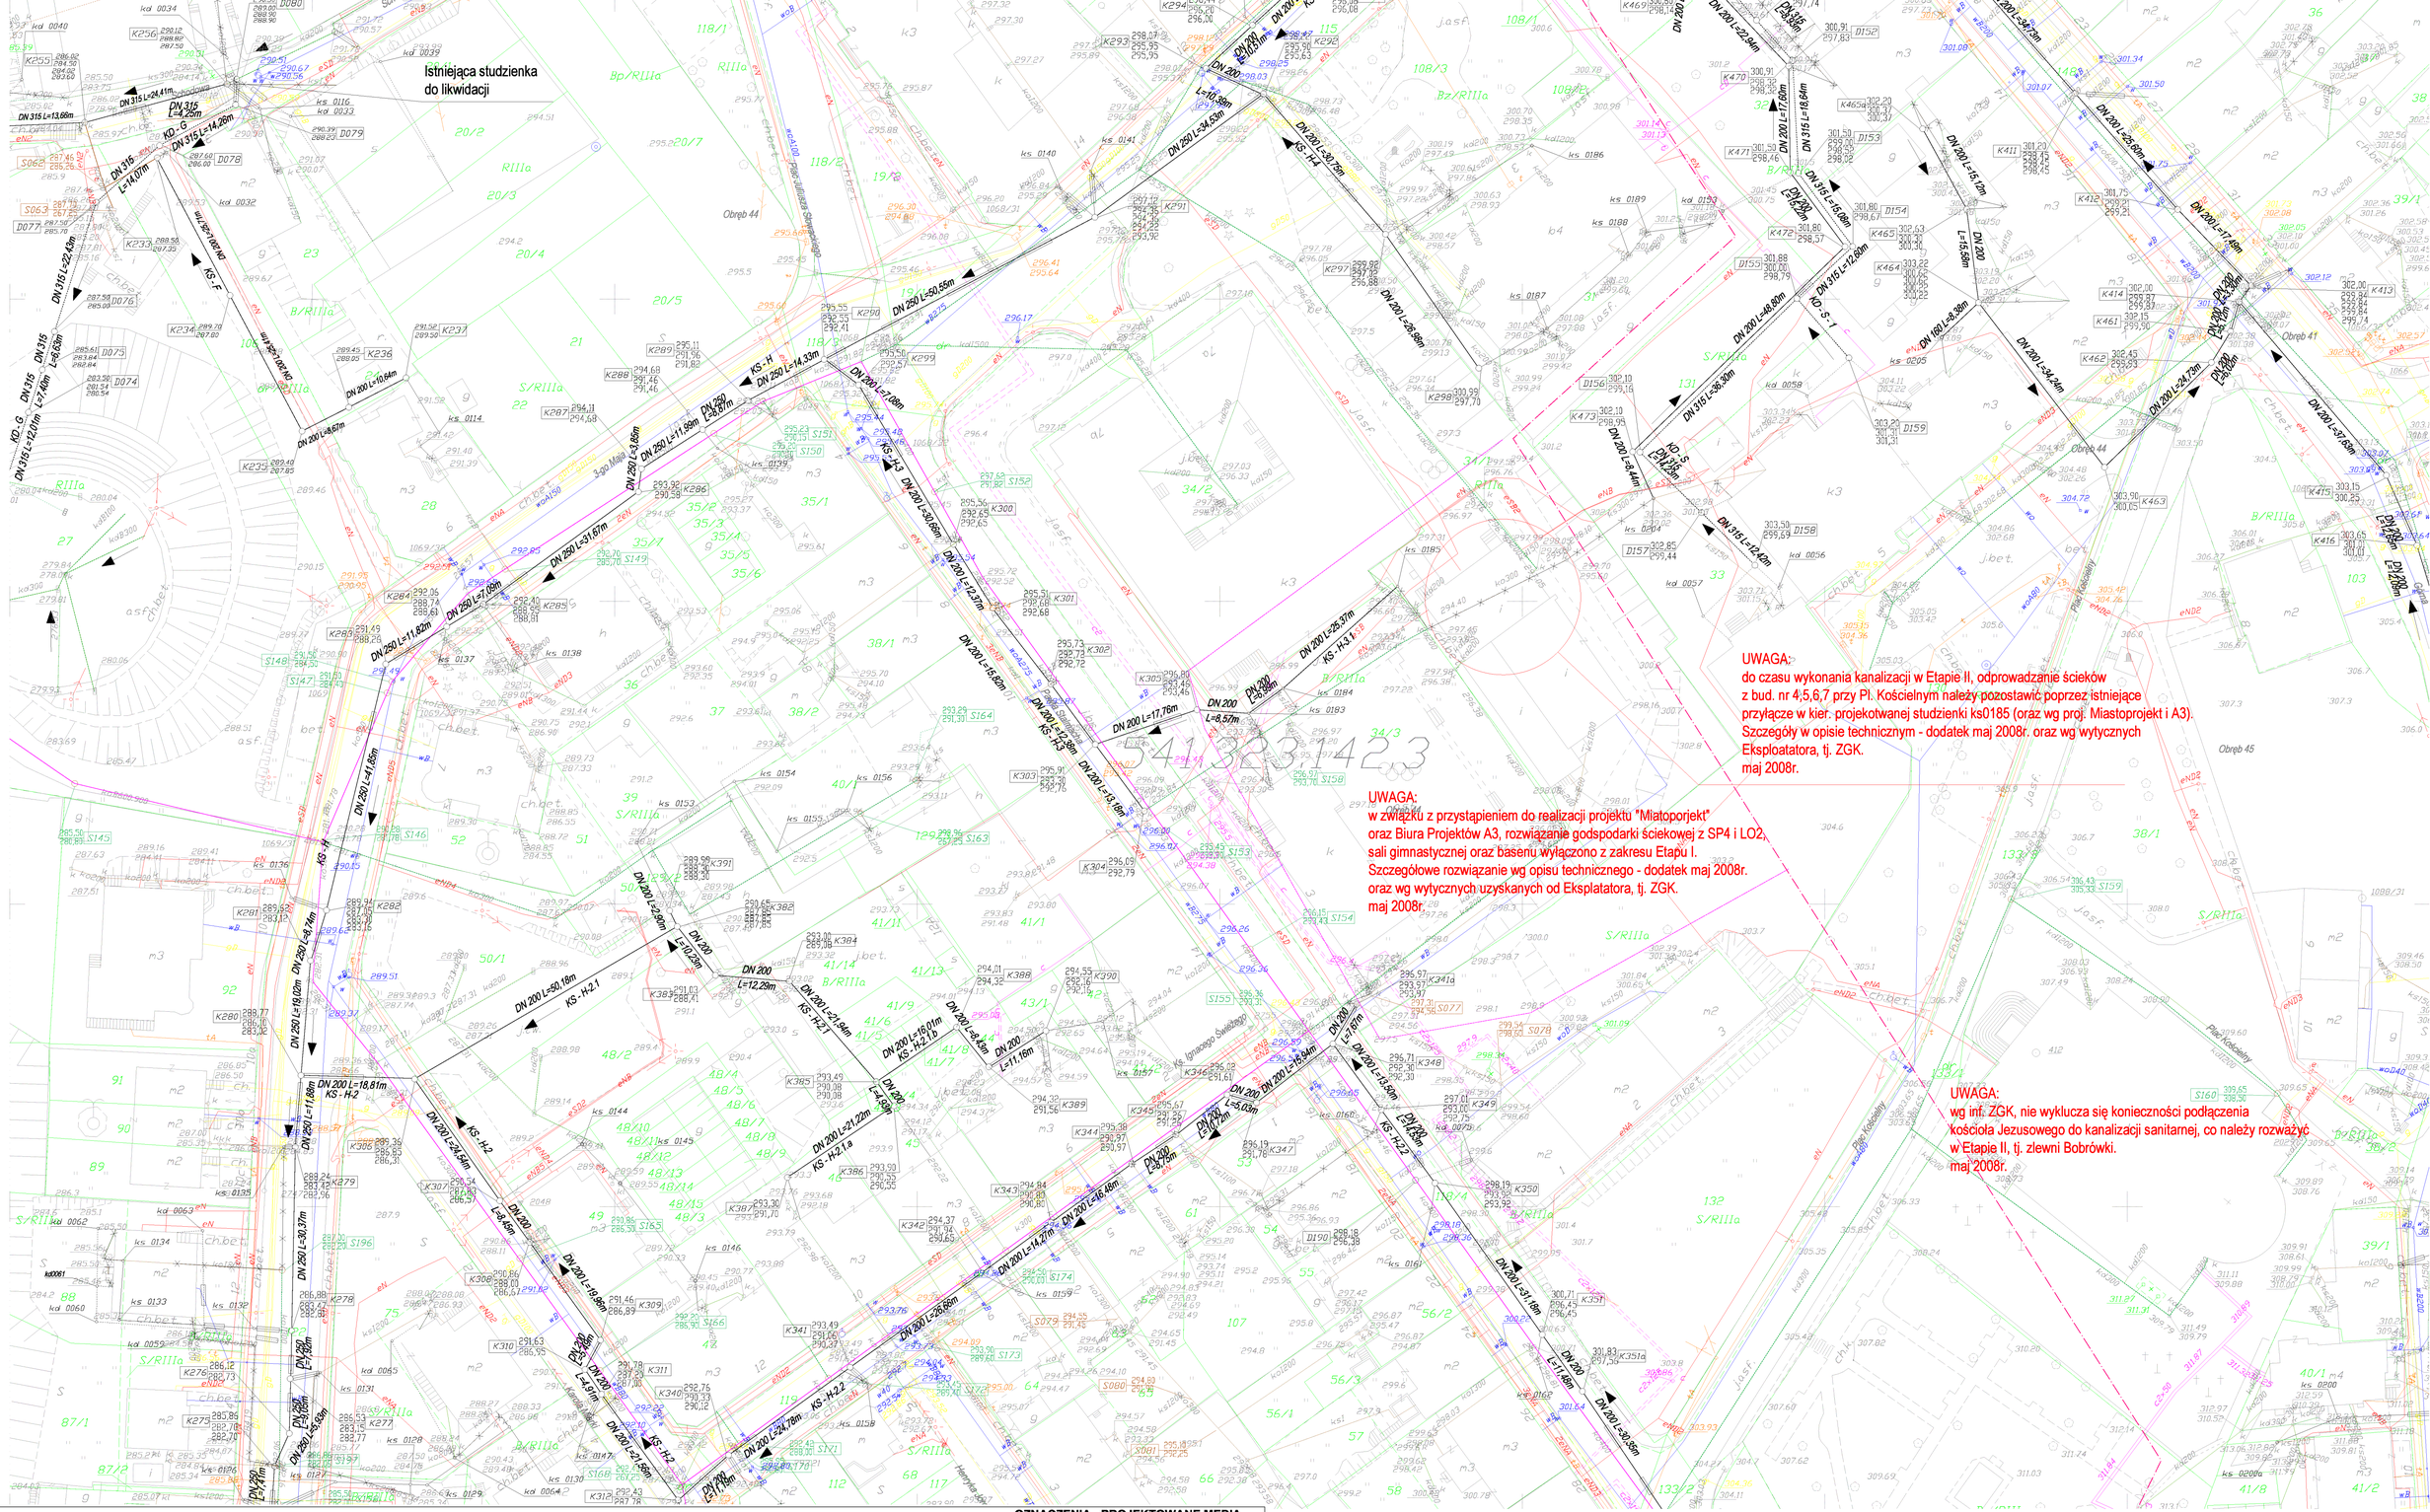

UWAGA:
do czasu wykonania kanalizacji w Etapie II, odprowadzanie ścieków z bud. nr 4;5,6,7 przy Pl. Kościelnym należy pozostawić poprzez istniejące przyłącze w kier. projekotwanej studzienki ks0185 (oraz wg proj. Miastoprojekt i A3). Szczegóły w opisie technicznym - dodatek maj 2008r. oraz wg wytycznych Eksploatatora, tj. ZGK.
maj 2008r.

UWAGA:
w związku z przystąpieniem do realizacji projektu "Miatoporjekt" oraz Biura Projektów A3, rozwiązanie godspodarki ściekowej z SP4 i LO2, sali gimnastycznej oraz basenu wyłączono z zakresu Etapu I. Szczegółowe rozwiązanie wg opisu technicznego - dodatek maj 2008r. oraz wg wytycznych uzyskanych od Eksplatatora, tj. ZGK.
maj 2008r.

UWAGA:
wg inf. ZGK, nie wyklucza się konieczności podłączenia kościoła Jezusowego do kanalizacji sanitarnej, co należy rozważyć w Etapie II, tj. zlewni Bobrówki.
maj 2008r.

OZNACZENIA - PROJEKTOWANE MEDIA dla zlewni Olzy

S075 S076 — Kanalizacja ogólnospławna przekształcana na sanitarną- przewidziana do renowacji

Kanalizacja ogólnospławna przekształcana na sanitarną- bez renowacji

S075 S076 — Kanalizacja ogólnospławna przekształcana na deszczową- przewidziana do renowacji

Kanalizacja ogólnospławna przekształcana na deszczową- bez renowacji

Istniejąca kanalizacja do wyłączenia z eksploatacji

E — Modernizowane wyloty kanalizacji deszczowej

OZNACZENIA - ISTNIEJĄCE MEDIA

- Sieć wodociągowa
- Kanalizacja sanitarna
- Kanalizacja deszczowa
- Kabel energetyczny
- Kabel telefoniczny
- Przewód gazowy

SIECI PROJEKTOWANE LUB ADAPTOWANE

Projektowane kanały i przyłącza sanitarne wg opracowania CITEC Lipiec 2005 R

K075 D075 — Projektowane kanały i przyłącza deszczowe wg opracowania CITEC Lipiec 2005 R

- Istniejąca kanaliz. do wykorzystania jako deszczowa
- Istniejąca kanaliz. do wykorzystania jako sanitarna
- istniejące przyłącze do wykorzystania jako deszczowe
- istniejące przyłącze do wykorzystania jako sanitarne

Granica podziału zlewni rzek Olza i Bobrówka

OZNACZENIA - PROJEKTOWANE MEDIA dotyczy zlewni Bobrówki

Kanalizacja ogólnospławna przekształcana na sanitarną- przewidziana do renowacji z oznaczeniami:
74 - studzienka rewizyjna nowa
75 - studzienka rewizyjna do renowacji
70,07 - rzędna terenu projektowanego
68,00 - rzędna dna kanału
300 [600*900]- średnica[wymiary] rurociągu
31 m - odległość od osi węzła do osi

74 70,07 68,00 300 L= 17,1 m — 75 70,07 68,00

175 - Numer węzła instniejącego (nieobliczany)

Kanalizacja ogólnospławna przekształcana na sanitarną- bez renowacji

74 70,07 68,00 — 75 70,07 68,00

Kanalizacja ogólnospławna przekształcana na deszczową- przewidziana do renowacji

Kanalizacja ogólnospławna przekształcana na deszczową- bez renowacji

CITEC S.A. ul. Dubeltowa 1, 80-283 Gdańsk
tel.: 358 88 88, fax: [illegible]
E-mail: office@citec.com.pl

NAZWA PROJEKTU: Modernizacja sieci kanalizacji ogólnospławnej w Śródmieściu Cieszyna wraz z budową zbiorników wyrównawczych wód deszczowych pierwszej fali zanieczyszczeń i stacji zlewnej przy oczyszczalni ścieków

INWESTOR: Urząd Miejski 43-400 Cieszyn Rynek 1

NUMER RYSUNKU: 01107M KAN-7te-130

STADIUM: PB i PW

TEMAT LUB ODCINEK: Budowa kanalizacji [illegible] w Śródmieściu Cieszyna - kontrakt [illegible] inwestycyjnego pn.:"Uporządkowanie gospodarki ściekowej w aglomeracji cieszyńskiej"

NUMER KOLEJNY: 14

BRANŻA: technologiczna

TYTUŁ RYSUNKU: Przebieg modernizowanej sieci kanalizacji sanitarnej i deszczowej obszar II

SKALA: 1:500

FORMAT: A1

	Imię i NAZWISKO	NR UPR.	DATA	PODPIS
GŁ. PROJEKTANT	mgr inż. Andrzej CICHOŃ	AGLB-4/220/7131/1163/2001	listopad 2007	
PROJEKTOWAŁ	mgr inż. Andrzej CICHOŃ	AGLB-4/220/7131/1163/2001	listopad 2007	
OPRACOWAŁ	mgr inż. Daria DĄBROWSKA mgr inż. Izabella RUDAK WINKLER		listopad 2007	
SPRAWDZIŁ	inż. Marian ZAK	WGW 231/87/90	listopad 2007	

ADAPTACJA

541.323.142.1
541.323.141.4 — **541.323.142.3** — 541.323.142.4
541.323.144.1

BPI DIGITALPROJEKT 80-308 Gdańsk ul. Jasia i Małgosi 10		Faza: Projekt budowlany
Temat: „Przebudowa kanalizacji ogólnospławnej przekształcanej na kanalizację sanitarną i deszczową w obszarze zlewni rzeki Bobrówki" w ramach Projektu pn.: „Uporządkowanie gospodarki ściekowej w aglomeracji cieszyńskiej"		Arkusz: 541.323 142.3
Tytuł rys.: PRZEBIEG PROJEKTOWANEJ SIECI KANALIZACJI SANITARNEJ I DESZCZOWEJ W OBSZARZE ZLEWNI RZEKI BOBRÓWKI		Data: 2009-05-24
Inwestor: Gmina Cieszyn, Rynek 1, 43-400 Cieszyn		Skala: 1:500
Autor projektu: mgr inż. Z. Chomicki upr.do proj. b/o w specj. instalac. w zakr.sieci instal. i urządz.sanit. upr.1043/Gd/83;2301/Gd/86;POM/30/POOS/04	Podpis	Nr rys. 08
Sprawdził: mgr inż. A. Papaj upr.do proj. b/o w specj. instalac. w zakr. sieci instal. i urządzeń sanitarn. upr.1529/EI/90	Podpis	