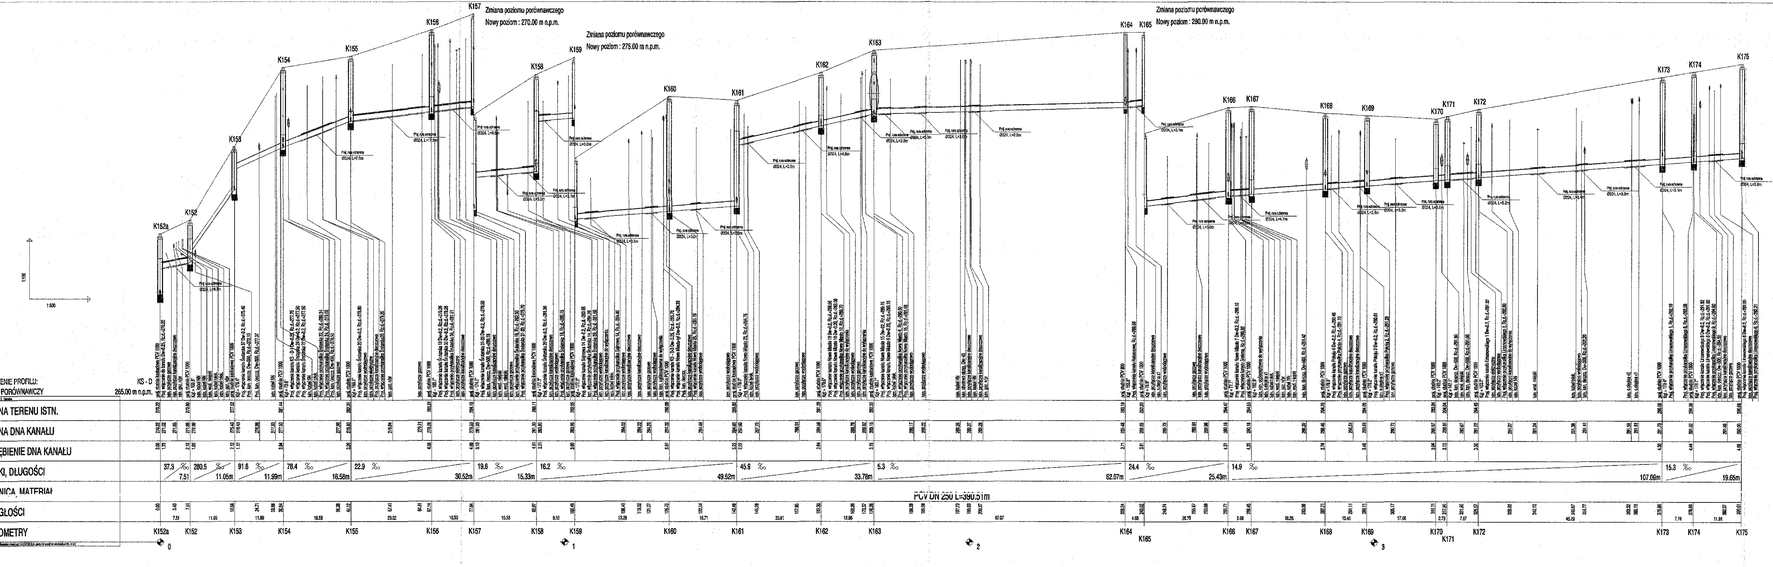

CITEC S.A. oświadcza, iż informacje techniczne, technologiczne i organizacyjne zawarte w niniejszej dokumentacji stanowią tajemnicę firmy i podlegają ochronie na podstawie ustaw:
- z dnia 16.04.93 o zwalczaniu nieuczciwej konkurencji (Dz. U. nr 47 poz. 211)
- z dnia 04.02.94 o prawie autorskim i prawach pokrewnych (Dz. U. nr 24 poz. 83)

UWAGA:
Przyłącza wykonywać zgodnie z planem i włączać do studzienek na kanałach głównych przestrzegając następujących zasad:

1. Przyłącza wykonać z rur PVC średnicy minimalnie 160/4,7mm/ SN8
2. Minimalny spadek przyłącza i=10 ‰
3. Skrzyżowania przyłączy z wodociągiem biegnącym pod kanałem wykonywać w rurach ochronnych nakładanych na kanał
4. Włączenia przyłączy powyżej 90 cm ponad dnem studni wykonać jako kaskadowe. Kaskadę zewnętrzną wykonuje producent rur i studzienek fabrycznie poszerzałe 1 m kolcieo wyprowadzony poza obrys studzienki.
5. Wysokość włączenia przyłączy można ustalać po szczegółowym rozpoznaniu lokalnych warunków wykonania przyłączy: głębokości wylotów rur z budynków, ewentualnego uzbrojenia itp.
6. Wszystkie studzienki należy zamawiać z wyprofilowaną kinetą.
7. Przed zamówieniem studzienek należy wykonać pomiar "ojców" w naturze" po geodezyjnym wytrasowaniu odcinka.

CITEC S.A.
ul. Jasia i Małgosi 10, 80-308 Gdańsk
tel.: 058 554 63 63, fax: 058 554 63 60
E-mail: office@citec.pl

NAZWA PROJEKTU:
Modernizacja sieci kanalizacji ogólnospławnej w Śródmieściu Cieszyna wraz z budową zbiorników wyrównawczych wód deszczowych pierwszej fali zanieczyszczeń i stacji zlewnej przy oczyszczalni ścieków

INWESTOR:
Zakład Gospodarki Komunalnej
43-400 Cieszyn
Ul. Słowicza 59

NUMER RYSUNKU:
00922
KAN-7te-53

STADIUM: PW

TEMAT ŁUSZCZ: Modernizacja kanalizacji ogólnospławnej w Śródmieściu Cieszyna

NUMER RODZAJNY: -

BRANŻA: technologiczna

TYTUŁ RYSUNKU: Profil podłużny projektowanego kanału sanitarnego na odcinku od proj. studni K152a do K175 obejmujący

SKALA: 1:100 / 500

FORMAT: -

PODPIS:

imię i NAZWISKO	NR UPR.	
mgr inż. Andrzej OCHOŃ	AG-9-4322/7331/1/80/2001	maj 2000
mgr inż. Andrzej OCHOŃ	AG-9-4322/7331/1/80/2001	maj 2000
mgr inż. Ewa DĄBROWSKA mgr inż. Tadeusz BOGUSZ		maj 2000
inż. Marian ŻAK	WGW 3231/82/92	maj 2000

Gl. PROJEKTANT
PROJEKTOWAŁ
OPRACOWAŁ
SPRAWDZIŁ

AKTUALIZACJA

BPI DIGITALPROJEKT
80-308 Gdańsk ul. Jasia i Małgosi 10

PB+PW

Przebudowa kanalizacji ogólnospławnej przekształcanej na kanalizację sanitarną i deszczową, w obszarze zlewni rzeki Bobrówki w ramach Projektu pn.: Uporządkowanie gospodarki ściekowej w aglomeracji cieszyńskiej

2009-05-24

Profil podłużny projektowanego kanału sanitarnego na odcinku od proj. studni K152a do K175

1:100/500

Gmina Cieszyn, Rynek 1, 43-400 Cieszyn

29

Wg inż. Z. Chomicki upr.do proj. b/o w spec. instalac. w zakr.sieci instal. i urządz.sanit. upr.1043/Gd/83;2301/Gd/86;POM/30/POOS/08

Wg inż. A. Papaj upr.do proj. b/o w spec. instalac. w zakr. sieci instal. i urządzeń sanitarn. upr.1529/ES/90