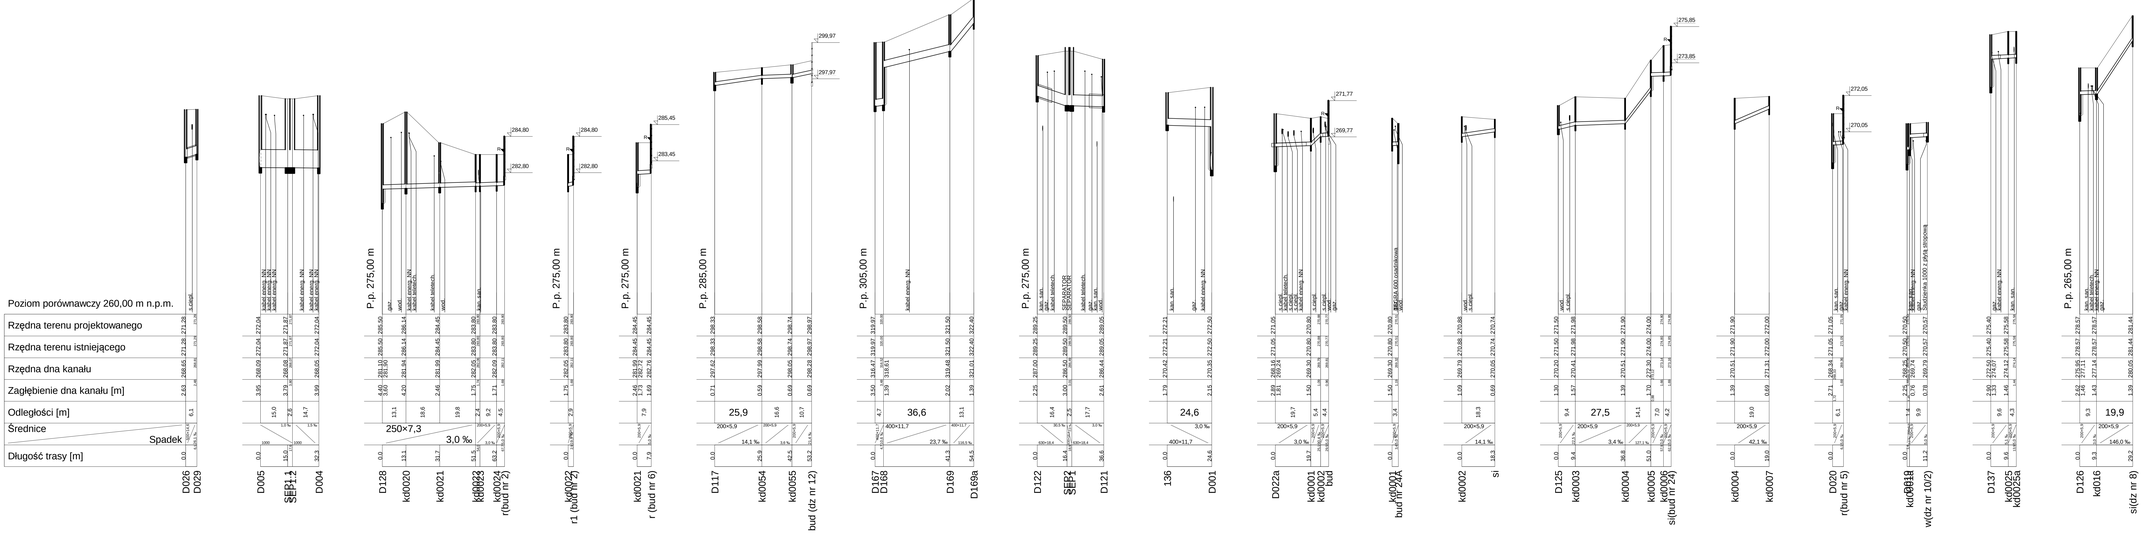

Profile:
Od węzła DO 26 do węzła DO 29
Od węzła D005 do węzła D004
Od węzła D128 do węzła r(bud nr 2)
Od węzła kd0022 do węzła r1 (bud nr 2)
Od węzła kd0021 do węzła r (bud nr 6)
Od węzła D117 do węzła bud (dz nr 12)
Od węzła D167 do węzła D168a
Od węzła D122 do węzła D121
Od węzła 136 do węzła D001
Od węzła D022a do węzła bud
Od węzła kd0002 do węzła bud nr 24A
Od węzła kd0002 do węzła si
Od węzła D125 do węzła si (bud nr 24)
Od węzła kd0004 do węzła kd0007
Od węzła DO 20 do węzła r(bud nr 5)
Od węzła DO 19 do węzła w(dz nr 10/2)
Od węzła D137 do węzła kd0025a
Od węzła D126 do węzła si(dz nr 8)

DIGITALPROJEKT oświadcza, iż informacje techniczne, technologiczne i organizacyjne zawarte w niniejszej dokumentacji stanowią tajemnicę firmy i podlegają ochronie na podstawie ustaw:
- z dnia 16.04.93 o zwalczaniu nieuczciwej konkurencji (Dz. U. nr 47 poz. 211 z dnia 04.02.94 o prawie autorskim i prawach pokrewnych (Dz. U. nr 24 poz. 83)

UWAGA:
Przyłącza wykonywać zgodnie z planem i włączać do studzienek na kanałach głównych przestrzegając następujących zasad:
Przyłącza wykonać z rur PVC średnica minimalna 160mm SN8
Minimalny spadek przyłącza j=10 ‰
Skrzyżowania przyłączy z wodociągiem biegnącym pod kanałem wykonywać w rurach ochronnych nakładanych na kanał
Włączenia przyłączy powyżej 50 cm ponad dnem studni wykonać jako kaskadowe.
Kaskadę zewnętrzną wykonuje producent rur i studzienek fabrycznie
pozostawiając 1 m końcec wyprowadzony poza obrys studzienki.
Wysokość włączenia przyłączy można ustalać po szczegółowym rozpoznaniu lokalnych warunków wykonania przyłączy; głębokości wykopów nur z budynków, ewentualnego uzbrojenia itp.
Wszystkie studzienki należy zamawiać z wyprofilowaną kinetą.
Przed zamówieniem studzienek należy wykonać pomiar kątów "w naturze" po geodezyjnym wytrasowaniu odcinka.

BPI DIGITALPROJEKT
80-308 Gdańsk ul. Jasia i Małgosi 10

Temat: „Przebudowa kanalizacji ogólnosplawnej przekształcanej na kanalizację sanitarną i deszczową w obszarze zlewni rzeki Bobrówki" w ramach Projektu pn.: „Uporządkowanie gospodarki ściekowej w aglomeracji cieszyńskiej"	Faza: PB+PW
Tytuł rys.: Profil podłużny projektowanego kanału deszczowego na odcinkach podanych w powyższej tabeli Projekt uzupełniający- zlewnia rzeki Bobrówki	Data: 2011-01-17
Inwestor: Gmina Cieszyn, Rynek 1, 43-400 Cieszyn	Skala: 1:100/1000
Mgr inż. Z. Chomicki upr.do proj. b/o w spec. instalac. w zakr.sieci instal. i urządz.sanit. upr.1043/Gd/83;2301/Gs/86;POM/30/POGS/04	Nr rys. 05
Mgr inż. A. Papaj upr.do proj. b/o w spec. instalac. w zakr. sieci instal. i urządzeń sanitarn. upr.1529/ER/90	Podpis: Podpis: