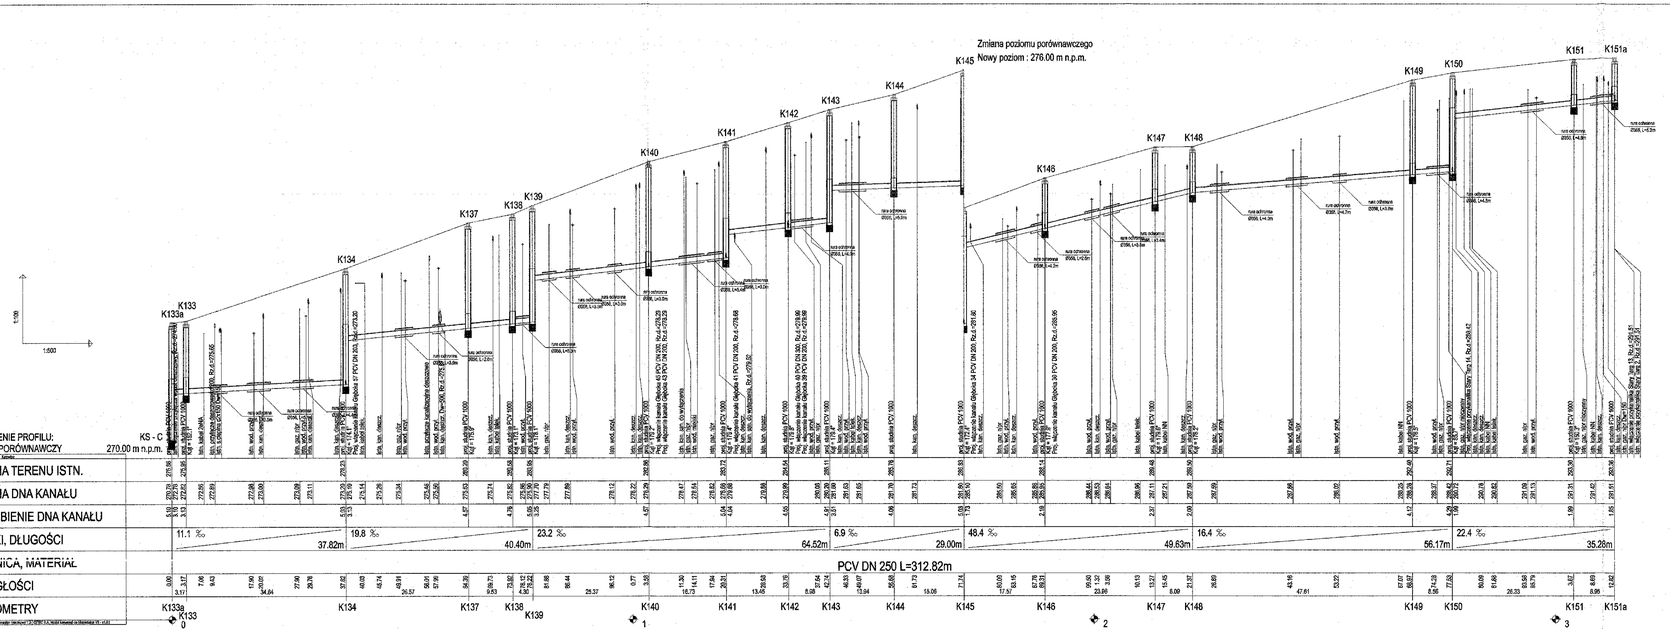


OITEC S.A. oświadcza, iż informacje techniczne, technologiczne i organizacyjne zawarte w niniejszej dokumentacji stanowią tajemnicę firmy i podlegają ochronie na podstawie ustaw:
- z dnia 16.04.93 o zwalczaniu nieuczciwej konkurencji (Dz. U. nr 47 poz. 211)
- z dnia 04.02.94 o prawie autorskim i prawach pokrewnych (Dz. U. nr 24 poz. 83)

UWAGA:
Przyłącza wykonywać zgodnie z planem i włączać do studzienek na kanałach głównych przestrzegając następujących zasad:

1. Przyłącza wykonać z rur PVC/ciemnica minimalne 160/4,7mm SN8
2. Minimalny spadek przyłącza i=15 ‰
3. Skrzyżowanie przyłączy z wodociągiem biegnącym pod kanałem wykonywać w rurach ochronnych nakładanych na kanał
4. Włączenia przyłączy powyżej 50 cm ponad dnem studni wykonać jako kaskadowe. Kaskadę zaewidencjonowanie wykonuje producent rur i studzienek fabrycznie pozostawiając 1 m króćiec wyprowadzony poza obrys studzienki.
5. Wysokość włączenia przyłączy można ustalać po szczegółowym rozpoznaniu lokalnych warunków wykonania przyłączy: głębokości wykopów rur z budynków, ewentualnego uzbrojenia itp.
6. Wszystkie studzienki należy zamawiać z wyprofilowaną tłocią.
7. Przed zamówieniem studzienek należy wykonać pomiar kątów "w naturze" po geodezyjnym wytrasowaniu odcinka.

OITEC S.A. ul. Jasia i Małgosi 10, 80-308 Gdańsk
tel.: 058 [illegible], fax: 058 [illegible]
e-mail: [illegible]

NAZWA PROJEKTU: Modernizacja sieci kanalizacji ogólnospławnej w Śródmieściu Cieszyna wraz z budową zbiorników wyrównawczych wód deszczowych pierwszej fali zanieczyszczeń i obejść zlewnię przy oczyszczalni ścieków

INWESTOR: Zakład Gospodarki Komunalnej 43-400 Cieszyn Ul. Słowicza 59

NUMER RYSUNKU: 00922 KAN-7te-52

NUMER KOLEJNY:

STADIUM: PW

TEMAT ŁUB PODTEMAT: Modernizacja sieci kanalizacji ogólnospławnej w Śródmieściu Cieszyna

BRANŻA: technologiczna

TYTUŁ RYSUNKU: Profil podłużny projektowanego kanału sanitarnego na odcinku od proj. studni K133a do K151a, obszar -

SKALA: 1:100 / 500

FORMAT: -

| | Imię i NAZWISKO | NR UPR. | PODPIS |
|---|---|---|---|
| GŁ. PROJEKTANT | mgr inż. Andrzej CICHOŃ | AG.8-4/2O/7131/182/2001 | maj 2006 |
| PROJEKTOWAŁ | mgr inż. Andrzej CICHOŃ | AG.8-4/2O/7131/182/2001 | maj 2006 |
| OPRACOWAŁ | Mgr inż. Urszula GRZYBOWSKA<br>mgr inż. Izabela WINKLER | | maj 2006 |
| SPRAWDZIŁ | inż. Marian ZAK | WGW 2518/ZW | maj 2006 |

ADAPTACJA

BPI DIGITALPROJEKT
80-308 Gdańsk ul. Jasia i Małgosi 10

Skala: PB+PW

Wykaz:

Nazwa: Przebudowa kanalizacji ogólnospławnej przekształcanej na kanalizację sanitarną i deszczową w obszarze zlewni rzeki Bobrówki" w ramach Projektu pn.: „Uporządkowanie gospodarki ściekowej w aglomeracji cieszyńskiej"

Data: 2009-05-24

Skala: 1:100/500

Nr rys.: 28

Inwestor: Gmina Cieszyn, Rynek 1, 43-400 Cieszyn

Branża: Mgr inż. Z. Chomicki upr.do proj. b/o w spec. instalac. w zakr.sieci instal. i urządz.sanit. upr.1043/Gd/83;2301/Gd/86;POM/30/POOS/08

Projekt: Mgr inż. A. Papaj upr.do proj. b/o w spec. instalac. w zakr. sieci instal. i urządzeń sanitarn. upr.1529/EI/90

Projekt: