
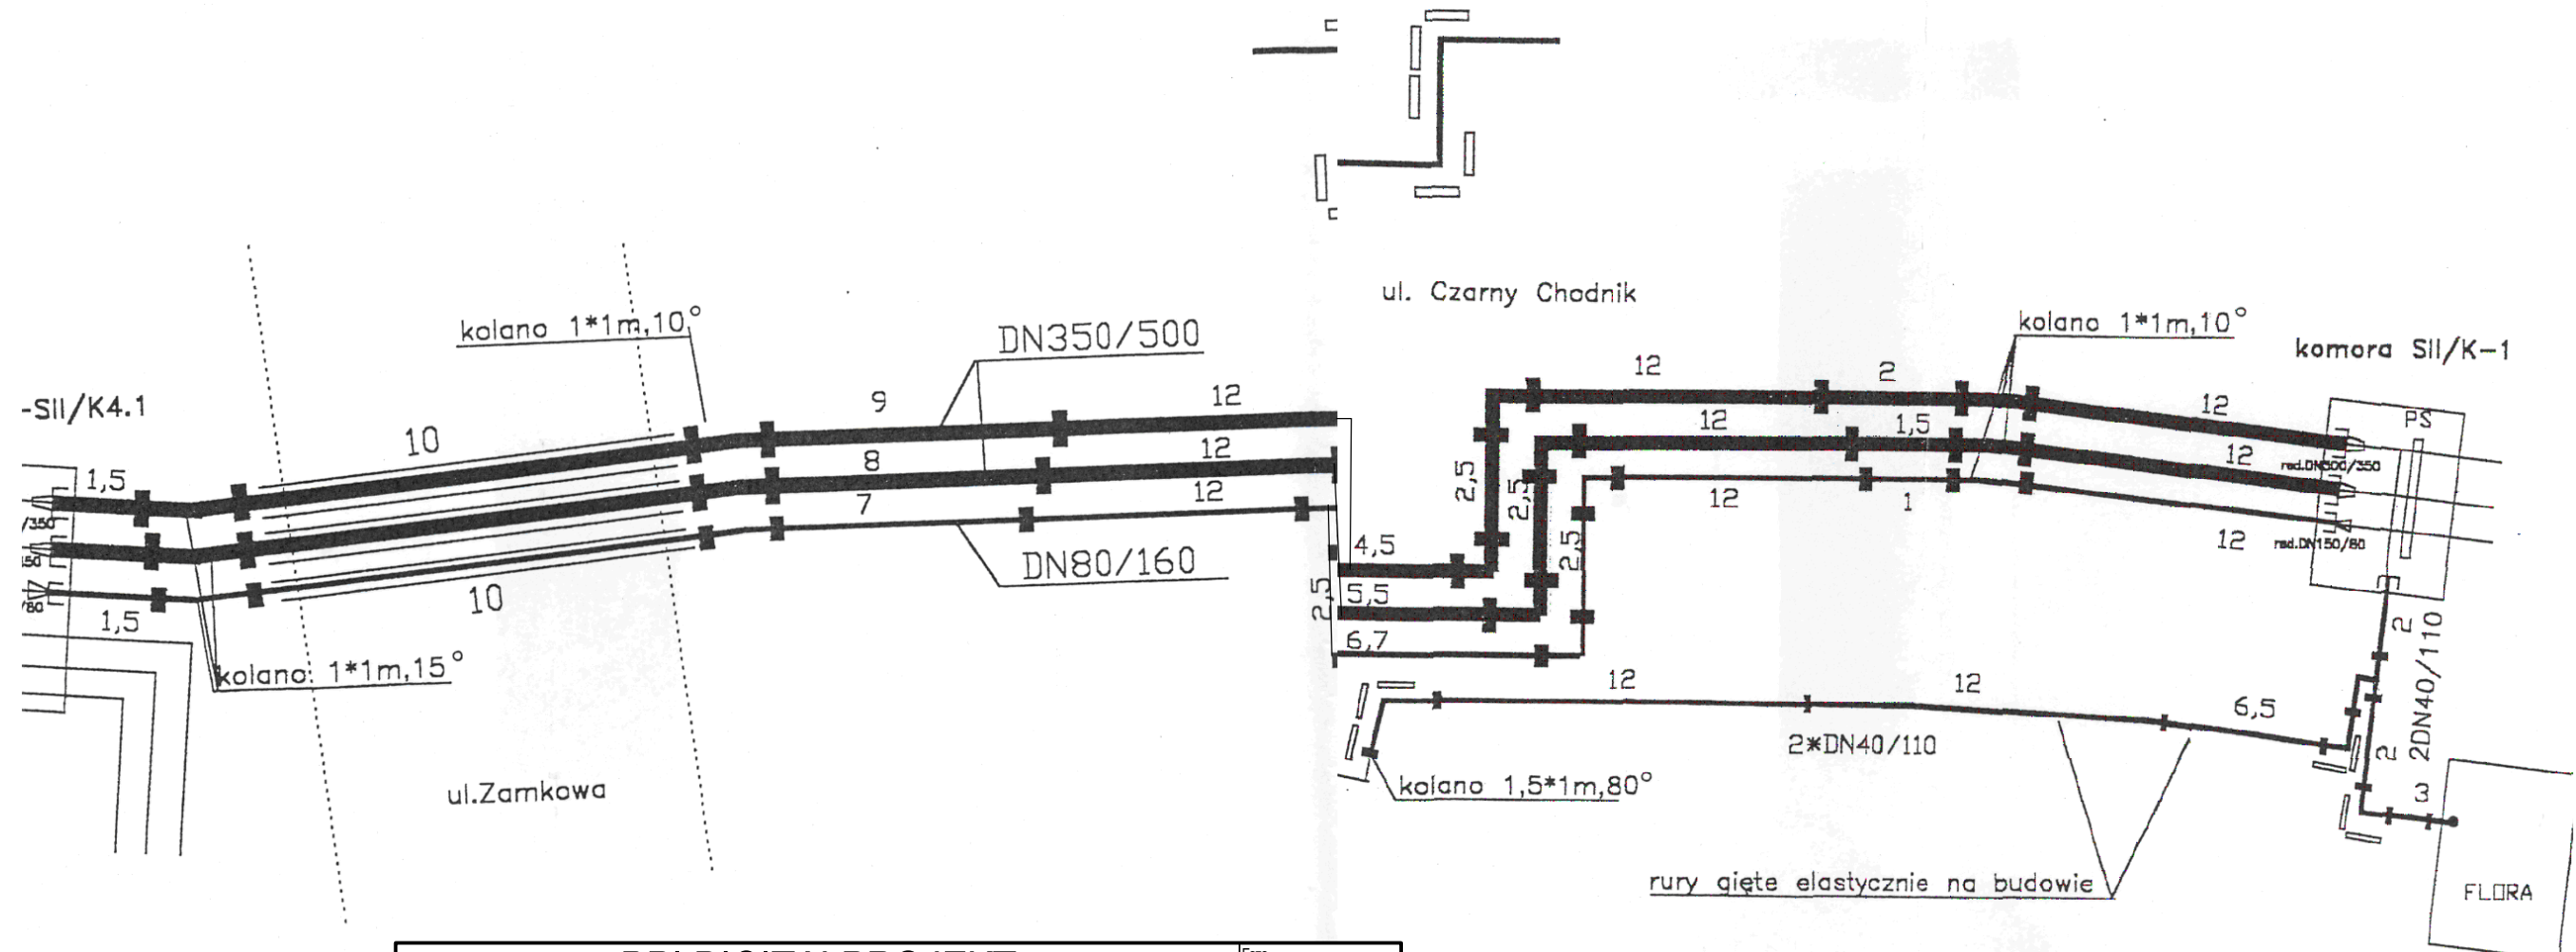


Obłożenie rur preizch w miejscu kompensacji typu U
poduszkami kompensa (schemat dotyczy wszystkich przewodów)

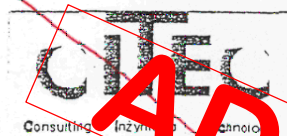

BPI DIGITALPROJEKT 80-308 Gdańsk ul. Jasia i Małgosi 10		Faza PB+PW
Temat „Przebudowa kanalizacji ogólnospławnej przekształconej na kanalizację sanitarną i deszczową w obszarze zlewni rzeki Bobrówki” w ramach Projektu pn.: „Uporządkowanie gospodarki ściekowej w aglomeracji cieszyńskiej”		Arkusz
Tytuł rys. przełożenie ciepłociągu w rejonie ul. Zamkowej i Czarny chodnik Schemat montażowy sieci cieplnej		Data 2011-01-17
Inwestor Gmina Cieszyn, Rynek 1, 43-400 Cieszyn		Skala 1:100/1000
Autor projektu mgr inż. Z. Chomicki upr.do proj. b/o w specj. instalac. w zakr.sieci instal. i urządz.sanit. upr.1043/Gd/83;2301/Gd/86;POM/30/POOS/04		Nr rys. 03
Sprawdził mgr inż. A. Papaj upr.do proj. b/o w specj. instalac. w zakr. sieci instal. i urzędzeń sanitarn. upr.1529/EI/90		

 Consulting Inżynierski CITEC S.A. ul. Duleby 5, 43-400 Cieszyn tel.: 358 88 88, fax: 358 88 88 E-mail: office@citec.com.pl		NAZWA PROJEKTU Modernizacja sieci kanalizacji ogólnospławnej w Śródmieściu Cieszyna wraz z budową zbiorników wyrównawczych wód deszczowych pierwszej fali zanieczyszczeń i stacji zlewniej przy oczyszczalni ścieków	
		INWESTOR Zakład Gospodarki Komunalnej 43-400 Cieszyn Stawicza 59	NUMER RYSUNKU 00922 KAN-7te-03
STADIUM PW	TEMAT LUB OBIEKT Przełożenie ciepłociągu w rejonie ul. Zamkowej i Czarny Chodnik	NUMER KOLEJNY 03	
BRANŻA technologiczna	TYTUŁ RYSUNKU SCHEMAT MONTAŻOWY SIECI PREIZOLOWANEJ	SKALA: -- FORMAT: A3	
Imię i NAZWISKO	NR UPR.	DATA	PODPIS