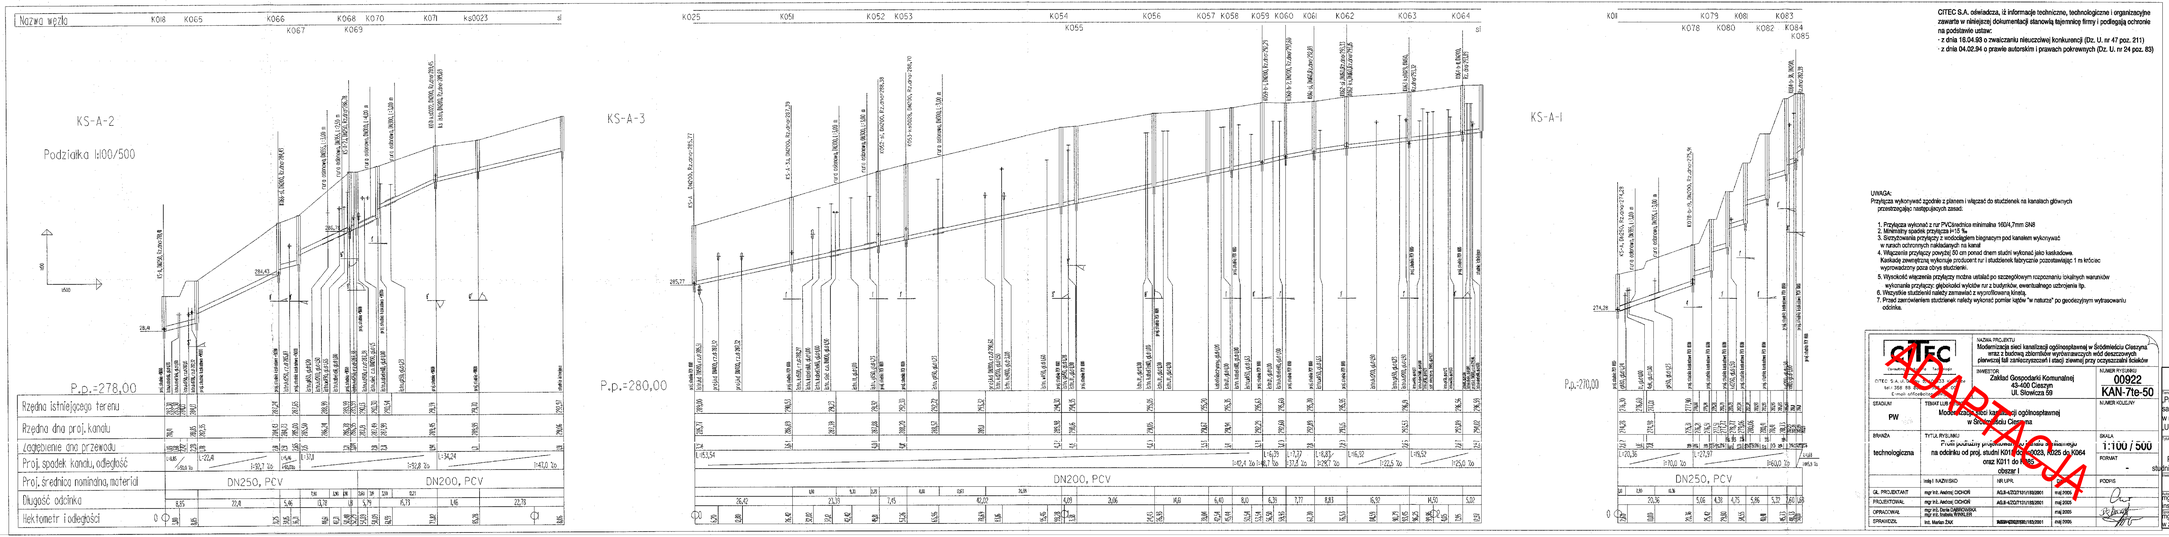

CITEC S.A. oświadcza, iż informacje techniczne, technologiczne i organizacyjne zawarte w niniejszej dokumentacji stanowią tajemnicę firmy i podlegają ochronie na podstawie ustaw:
- z dnia 16.04.93 o zwalczaniu nieuczciwej konkurencji (Dz. U. nr 47 poz. 211)
- z dnia 04.02.94 o prawie autorskim i prawach pokrewnych (Dz. U. nr 24 poz. 83)

UWAGA:
Przyłącza wykonywać zgodnie z planem i włączać do studzienek na kanałach głównych przestrzegając następujących zasad:

1. Przyłącza wykonać z rur PVC/rlenica minimalna 160/4,7mm SN8
2. Minimalny spadek przyłącza i=15 ‰
3. Sortyzowania przyłączy z wcobodegiem biegnącym pod kanałem wykonywać w rurach ochronnych nakładanych na kanał
4. Włączenie przyłączy powyżej 50 cm ponad dnem studni wykonać jako kaskadowe. Kaskadę zewnętrzną wykonuje producent rur i studzienek fabrycznie pozostawiając 1 m krócec wyprowadzony poza obrys studzienki.
5. Wysokość włączenia przyłączy można ustalać po szczegółowym rozpoznaniu lokalnych warunków wykonania przyłączy: głębokości wykopów rur z budynków, ewentualnego ustrojenia tip.
6. Wszystkie studzienki należy zamawiać z wyprofilowaną kliną.
7. Przed zasypywaniem studzienek należy wykonać pomiar kątów "w naturze" po geodezyjnym wytrasowaniu odcinka.

CITEC S.A. Gdańsk, ul. Jasia i Małgosi 10, tel./ faks 58 301 [illegible], E-mail: citec@[illegible]	NAZWA PROJEKTU: Modernizacja sieci kanalizacji ogólnospławnej w Śródmieściu Cieszyna wraz z budową zbiorników wyrównawczych wód deszczowych pierwszej fali zanieczyszczeń i stacji zlewnej przy oczyszczalni ścieków
	INWESTOR: Zakład Gospodarki Komunalnej 43-400 Cieszyn Ul. Stowicza 59
	NUMER WYDANIA: 009/22
	NUMER KOLEJNY: KAN-7te-50
STADIUM: PW	TEMAT LUB CZĘŚĆ: Modernizacja sieci kanalizacji ogólnospławnej w Gminie Cieszyn
BRANŻA: technologiczna	TYTUŁ RYSUNKU: Profil podłużny projektowanego kanału sanitarnego na odcinku od proj. studni K011 do K085/zlewnia rzeki Bobrówki oraz K011 do K085/zlewnia rzeki Bobrówki
	SKALA: 1:100 / 500
	FORMAT: -
	imię i NAZWISKO / SIĘ LUPE / PODPIS
GŁ. PROJEKTANT	mgr inż. Andrzej OCHOŃ / AGB-4202/151/91/92861 / maj 2005
PROJEKTOWAŁ	mgr inż. Andrzej OCHOŃ / AGB-4202/151/91/92861 / maj 2005
OPRACOWAŁ	mgr inż. Daria Ciężkowska / mgr inż. Andrzej OCHOŃ
SPRAWDZIŁ	inż. Marian ZIAK / MAM-0292/0008/1/92/2861 / maj 2005

ZAMIENIONY

BPI DIGITALPROJEKT 80-308 Gdańsk ul. Jasia i Małgosi 10	PB+PW
Przebudowa kanalizacji ogólnospławnej przekształcanej na kanalizację sanitarną i deszczową, w obszarze zlewni rzeki Bobrówki w ramach Projektu pn.: Uporządkowanie gospodarki ściekowej w aglomeracji cieszyńskiej	
Profil podłużny projektowanego kanału sanitarnego na odcinku od proj. studni K011 do K085/zlewnia rzeki Bobrówki 100/500	2009-05-24
Gmina Cieszyn, Rynek 1, 43-400 Cieszyn	26
mgr inż. Z. Chomicki upr.do proj. b/o w spec. instalac. w zakr.sieci instal. i urządzeń sanit. upr.1043/Ge/83/230/1/Ge/86/PO/M/30/POOG/44	
mgr inż. A. Papaj upr.do proj. b/o w spec. instalac. w zakr. sieci instal. i urządzeń sanitarn. upr.1529/E/90	