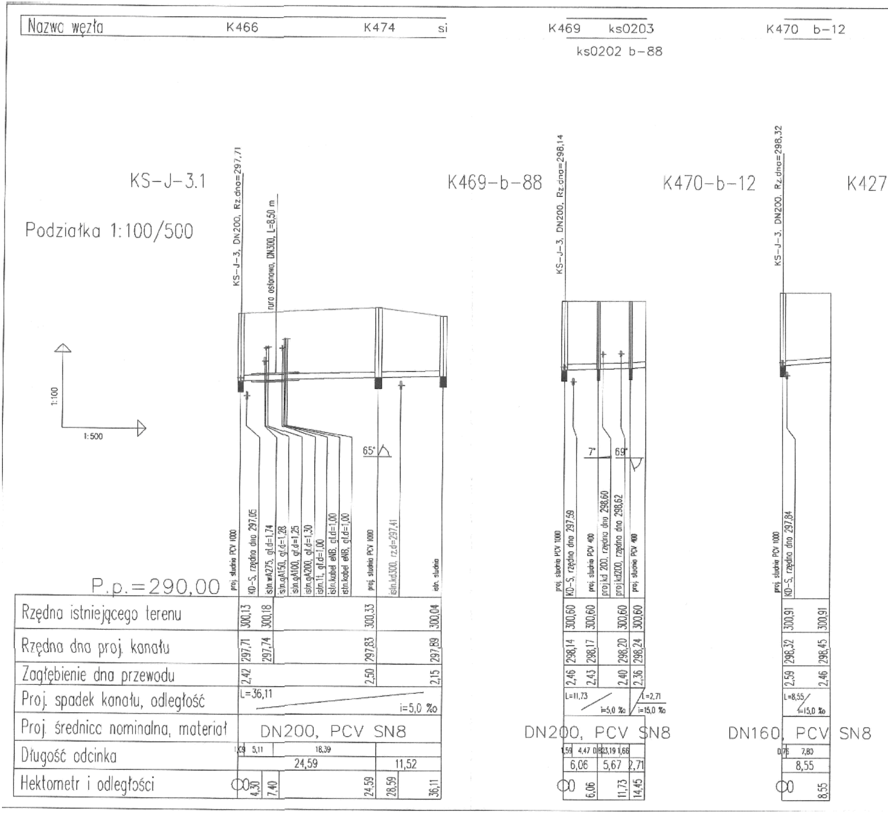
Nazwa węzła
K466
K474
si
K469
ks0203
ks0202 b-88
K470
b-12
KS-J-3.1
K469-b-88
K470-b-12
K427
Podziałka 1:100/500
1:100
1:500
KS-J-3, DN200, Rz.dna=297,71
ruro osłonowa, DN300, L=8,50 m
KS-J-3, DN200, Rz.dna=298,14
KS-J-3, DN200, Rz.dna=298,32
65°
7°
69°
proj. studnia PCV 1000
KD-S, rzędna dno 297,05
istn.wA275, gł.d=1,74
istn.gA150, gł.d=1,28
istn.gA100, gł.d=1,25
istn.gA200, gł.d=1,30
istn.11, gł.d=1,00
istn.kabel eNB, gł.d=1,00
istn.kabel eNB, gł.d=1,00
proj. studnia PCV 1000
istn.kd300, rz.d=297,41
istn. studnia
proj. studnia PCV 1000
KD-S, rzędna dno 297,59
proj. studnia PCV 400
proj.kd 200, rzędna dno 298,60
proj.kd200, rzędna dno 298,62
proj. studnia PCV 400
proj. studnia PCV 1000
KD-S, rzędna dno 297,84
P.p.=290,00
Rzędna istniejącego terenu
300,13
300,18
300,33
300,04
300,60
300,60
300,60
300,60
300,91
300,91
Rzędna dna proj. kanału
297,71
297,74
297,83
297,89
298,14
298,17
298,20
298,24
298,32
298,45
Zagłębienie dna przewodu
2,42
2,50
2,15
2,46
2,43
2,40
2,36
2,59
2,46
Proj. spadek kanału, odległość
L=36,11
i=5,0 ‰
L=11,73
i=5,0 ‰
L=2,71
i=15,0 ‰
L=8,55
i=15,0 ‰
Proj. średnica nominalna, materiał
DN200, PCV SN8
DN200, PCV SN8
DN160, PCV SN8
Długość odcinka
1,09
5,11
18,39
24,59
11,52
1,59
4,47
0,8
23,19
1,66
6,06
5,67
2,71
0,76
7,80
8,55
Hektometr i odległości
0
4,30
7,40
24,59
28,59
36,11
0
6,06
11,73
14,45
0
8,55

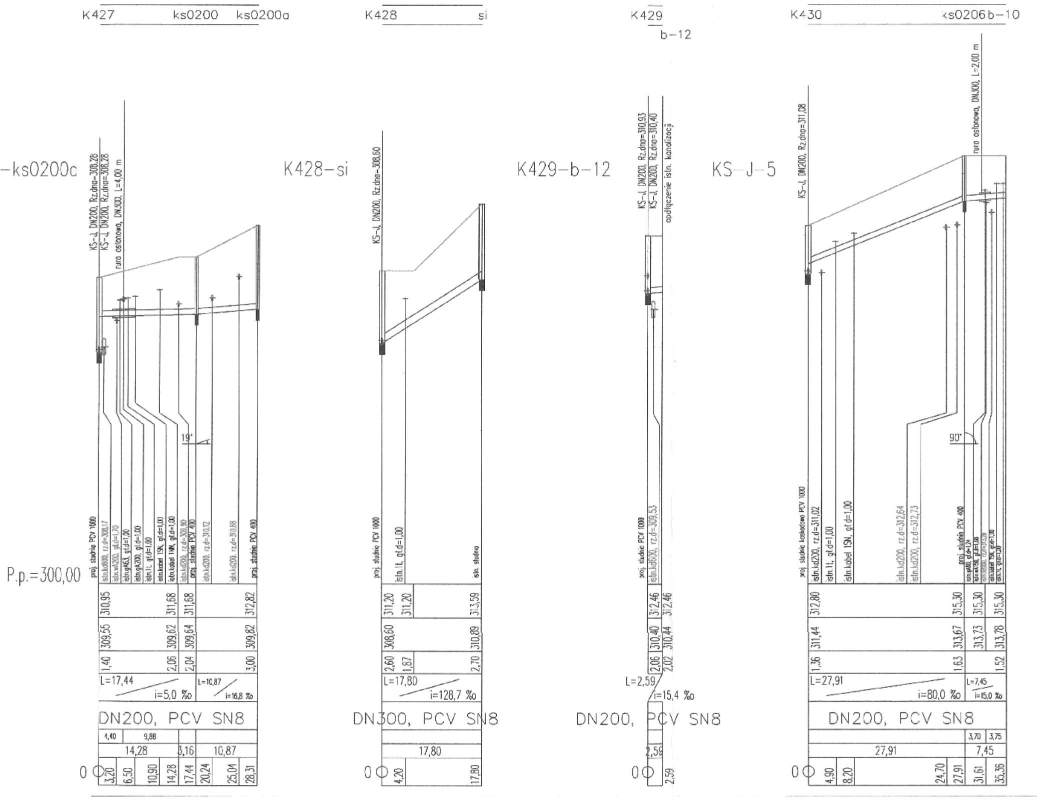
K427
ks0200
ks0200a
K428
si
K429
b-12
K430
ks0206
b-10
-ks0200c
K428-si
K429-b-12
KS-J-5
KS-J, DN200, Rz.dna=308,28
KS-J, DN200, Rz.dna=308,28
rura ostonowa, DN300, L=4,00 m
KS-J, DN200, Rz.dna=308,60
KS-J, DN200, Rz.dna=310,93
KS-J, DN200, Rz.dna=310,40
odłączenie istn. kanalizacji
KS-J, DN200, Rz.dna=311,08
rura ostonowa, DN300, L=2,00 m
19°
90°
P.p.=300,00
proj. studnia PCV 1000
istn.kd600, rz.d=308,17
istn.wA200, gł.d=1,70
istn.gA63, gł.d=1,00
istn.gA200, gł.d=1,00
istn.1t, gł.d=1,00
istn.kabel 1SN, gł.d=1,00
istn.kabel 1NN, gł.d=1,00
istn.kd200, rz.d=309,90
proj. studnia PCV 400
istn.kd200, rz.d=310,12
istn.kd200, rz.d=310,68
proj. studnia PCV 400
310,95
311,68
311,68
312,82
309,55
309,62
309,64
309,82
1,40
2,06
2,04
3,00
L=17,44
i=5,0 ‰
L=10,87
i=16,8 ‰
DN200, PCV SN8
4,40
9,88
14,28
3,16
10,87
0
3,20
6,50
10,90
14,28
17,44
20,24
25,04
28,31
proj. studnia PCV 1000
istn.1t, gł.d=1,00
istn. studnia
311,20
311,20
313,59
308,60
310,89
2,60
1,87
2,70
L=17,80
i=128,7 ‰
DN300, PCV SN8
17,80
0
4,20
17,80
proj. studnia PCV 1000
istn.kd600, rz.d=309,53
312,46
312,46
310,40
310,44
2,06
2,02
L=2,59
i=15,4 ‰
DN200, PCV SN8
2,59
0
2,59
proj. studnia kaskadowa PCV 1000
istn.kd200, rz.d=311,02
istn.1t, gł.d=1,00
istn.kabel 1SN, gł.d=1,00
istn.kd200, rz.d=312,64
istn.kd200, rz.d=312,73
proj. studnia PCV 400
istn.gA80, gł.d=1,24
istn.wA150, gł.d=1,38
istn.kd200, rz.d=313,28
istn.kabel 1SN, gł.d=1,00
istn.1t, gł.d=1,00
312,80
315,30
315,30
315,30
311,44
313,67
313,73
313,78
1,36
1,63
1,52
L=27,91
i=80,0 ‰
L=7,45
i=15,0 ‰
DN200, PCV SN8
3,70
3,75
27,91
7,45
0
4,90
8,20
24,70
27,91
31,61
35,36

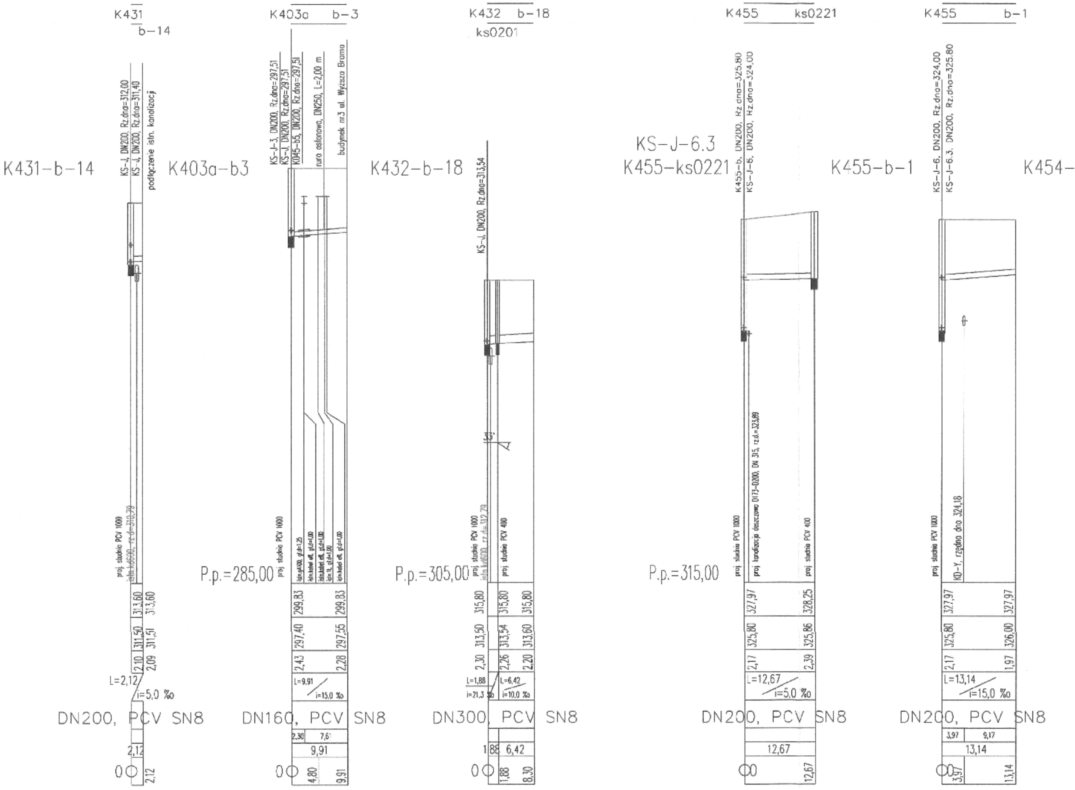
K431
b-14
K431-b-14
KS-J, DN200, Rz.dna=312,00
KS-J, DN200, Rz.dna=311,40
podłączenie istn. kanalizacji
proj. studnia PCV 1000
istn.kd600, rz.d=310,79
313,60
313,60
311,50
311,51
2,10
2,09
L=2,12
i=5,0 ‰
DN200, PCV SN8
2,12
0
2,12
K403a b-3
K403a-b3
KS-J-3, DN200, Rz.dna=297,51
KS-J, DN200, Rz.dna=297,51
K045-b5, DN200, Rz.dna=297,51
rura osłonowa, DN250, L=2,00 m
budynek nr3 ul. Wyższa Brama
P.p.=285,00
proj. studnia PCV 1000
istn.gA100, gł.d=1,25
istn.kabel ell, gł.d=1,00
istn.kabel ell, gł.d=1,00
istn.tt, gł.d=1,00
istn.kabel ell, gł.d=1,00
299,83
299,83
297,40
297,55
2,43
2,28
L=9,91
i=15,0 ‰
DN160, PCV SN8
2,30
7,61
9,91
0
4,80
9,91
K432 b-18
ks0201
K432-b-18
KS-J, DN200, Rz.dna=313,54
33°
P.p.=305,00
proj. studnia PCV 1000
istn.kd600, rz.d=312,79
proj. studnia PCV 400
315,80
315,80
315,80
313,50
313,54
313,60
2,30
2,26
2,20
L=1,88
i=21,3 ‰
L=6,42
i=10,0 ‰
DN300, PCV SN8
1,88
6,42
0
1,88
8,30
K455 ks0221
KS-J-6.3
K455-ks0221
K455-b, DN200, Rz.dna=325,80
KS-J-6, DN200, Rz.dna=324,00
P.p.=315,00
proj. studnia PCV 1000
proj. kanalizacja deszczowa D173-D200, DN 315, rz.d.=323,89
proj. studnia PCV 400
327,97
328,25
325,80
325,86
2,17
2,39
L=12,67
i=5,0 ‰
DN200, PCV SN8
12,67
0
12,67
K455 b-1
K455-b-1
KS-J-6, DN200, Rz.dna=324,00
KS-J-6.3, DN200, Rz.dna=325,80
proj. studnia PCV 1000
KD-Y, rzędna dna 324,18
327,97
327,97
325,80
326,00
2,17
1,97
L=13,14
i=15,0 ‰
DN200, PCV SN8
3,97
9,17
13,14
0
3,97
13,14
K454-

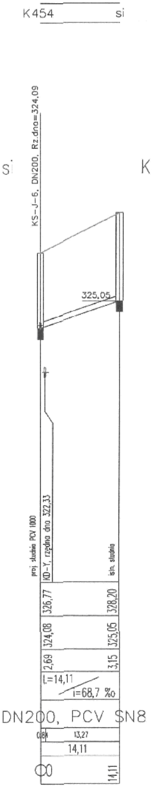
K454 si
si
KS-J-6, DN200, Rz.dna=324,09
325,05
proj. studnia PCV 1000
KD-Y, rzędna dna 322,33
istn. studnia
326,77
328,20
324,08
325,05
2,69
3,15
L=14,11
i=68,7 ‰
DN200, PCV SN8
0,84
13,27
14,11
0,0
14,11

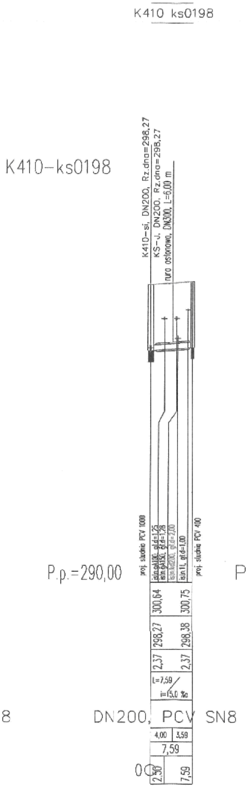
K410 ks0198
K410-ks0198
K410-si, DN200, Rz.dna=298,27
KS-J, DN200, Rz.dna=298,27
rura ostonowa, DN300, L=6,00 m
P.p.=290,00
proj. studnia PCV 1000
istn.gA100, gł.d=1,25
istn.gA150, gł.d=1,28
istn.kd200, gł.d=2,00
istn.1L, gł.d=1,00
proj. studnia PCV 400
300,64
300,75
298,27
298,38
2,37
2,37
L=7,59
i=15,0 ‰
DN200, PCV SN8
4,00
3,59
7,59
0,0
2,50
7,59

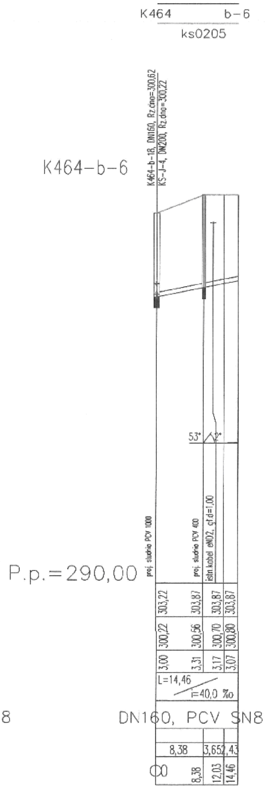
K464 b-6
ks0205
K464-b-6
K464-b-18, DN160, Rz.dno=300,62
KS-J-4, DN200, Rz.dno=300,22
53°
2°
P.p.=290,00
proj. studnia PCV 1000
proj. studnia PCV 400
istn.kabel eNO2, gł.d=1,00
303,22
303,87
303,87
303,87
300,22
300,56
300,70
300,80
3,00
3,31
3,17
3,07
L=14,46
i=40,0 ‰
DN160, PCV SN8
8,38
3,65
2,43
0,0
8,38
12,03
14,46

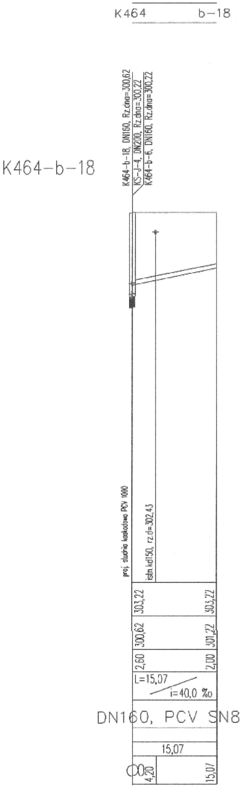
K464 b-18
K464-b-18
K464-b-18, DN160, Rz.dno=300,62
KS-J-4, DN200, Rz.dno=300,22
K464-b-6, DN160, Rz.dno=300,22
proj. studnia kaskadowa PCV 1000
istn.kd150, rz.d=302,43
303,22
303,22
300,62
301,22
2,60
2,00
L=15,07
i=40,0 ‰
DN160, PCV SN8
15,07
0,0
4,20
15,07

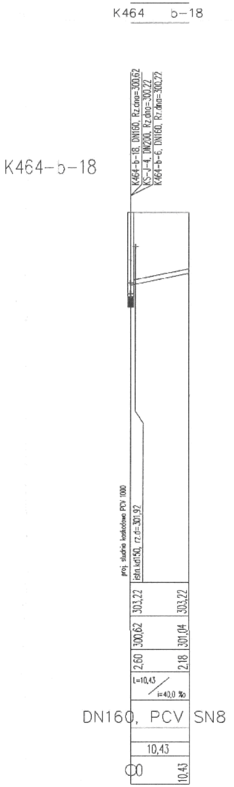
K464 b-18
K464-b-18
K464-b-18, DN160, Rz.dno=300,62
KS-J-4, DN200, Rz.dno=300,22
K464-b-6, DN160, Rz.dno=300,22
proj. studnia kaskadowa PCV 1000
istn.kd150, rz.d=301,92
303,22
303,22
300,62
301,04
2,60
2,18
L=10,43
i=40,0 ‰
DN160, PCV SN8
10,43
0,0
10,43

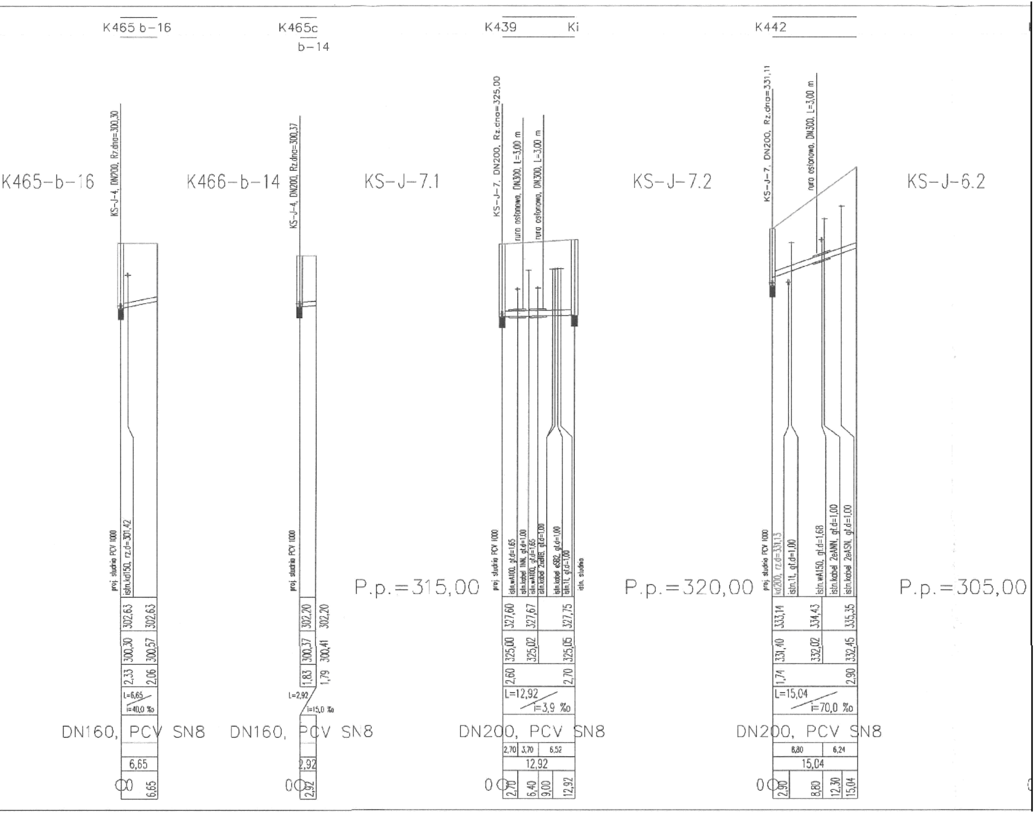
K465 b-16
K465c
b-14
K439
Ki
K442
K465-b-16
KS-J-4, DN200, Rz.dna=300,30
proj. studnia PCV 1000
istn.kd150, rz.d=301,42
302,63
302,63
300,30
300,57
2,33
2,06
L=6,65
i=40,0 ‰
DN160, PCV SN8
6,65
0
6,65
K466-b-14
KS-J-4, DN200, Rz.dna=300,37
proj. studnia PCV 1000
302,20
302,20
300,37
300,41
1,83
1,79
L=2,92
i=15,0 ‰
DN160, PCV SN8
2,92
0
2,92
KS-J-7.1
P.p.=315,00
KS-J-7, DN200, Rz.dna=325,00
rura osłonowa, DN300, L=3,00 m
rura osłonowa, DN300, L=3,00 m
proj. studnia PCV 1000
istn.wA100, gł.d=1,65
istn.kabel 1NN, gł.d=1,00
istn.wA100, gł.d=1,65
istn.kabel 2xeNB, gł.d=1,00
istn.kabel eSB2, gł.d=1,00
istn.1t, gł.d=1,00
istn. studnia
327,60
327,67
327,75
325,00
325,02
325,05
2,60
2,70
L=12,92
i=3,9 ‰
DN200, PCV SN8
2,70
3,70
6,52
12,92
0
2,70
6,40
9,00
12,92
KS-J-7.2
P.p.=320,00
KS-J-7, DN200, Rz.dna=331,11
rura osłonowa, DN300, L=3,00 m
proj. studnia PCV 1000
kd200, rz.d=331,13
istn.1t, gł.d=1,00
istn.wA150, gł.d=1,68
istn.kabel 2eANN, gł.d=1,00
istn.kabel 2eASN, gł.d=1,00
333,14
334,43
335,35
331,40
332,02
332,45
1,74
2,90
L=15,04
i=70,0 ‰
DN200, PCV SN8
8,80
6,24
15,04
0
2,90
8,80
12,30
15,04
KS-J-6.2
P.p.=305,00

BPI DIGITALPROJEKT
80-308 Gdańsk ul. Jasia i Małgosi 10

Faza
PB+PW

Temat
„Przebudowa kanalizacji ogólnospławnej przekształcanej na kanalizację sanitarną i deszczową w obszarze zlewni rzeki Bobrówki"
w ramach Projektu pn.:
„Uporządkowanie gospodarki ściekowej w aglomeracji cieszyńskiej"

Arkusz

Tytuł rys.
Profil podłużny projektowanego kanału sanitarnego -
proj. przyłącza i kanały boczne do KS- J
zlewnia rzeki Bobrówki

Data
2009-05-24

Skala
1:100/500

Inwestor
Gmina Cieszyn, Rynek 1, 43-400 Cieszyn

Nr rys.
17a

Autor projektu
mgr inż. Z. Chomicki upr.do proj. b/o w specj. instalac. w zakr.siec instal. i urządz.sanit. upr.1043/Gd/83;2301/Gd/86;POM/30/POOS/04

Podpis

Sprawdził
mgr inż. A. Papaj upr.do proj. b/o w specj. instalac.
w zakr. sieci instal. i urządzeń sanitarn. upr.1529/El/90

Podpis