



PLAN SYTUACYJNY ODCINKA W UL. SZEROKIEJ - skala 1:200

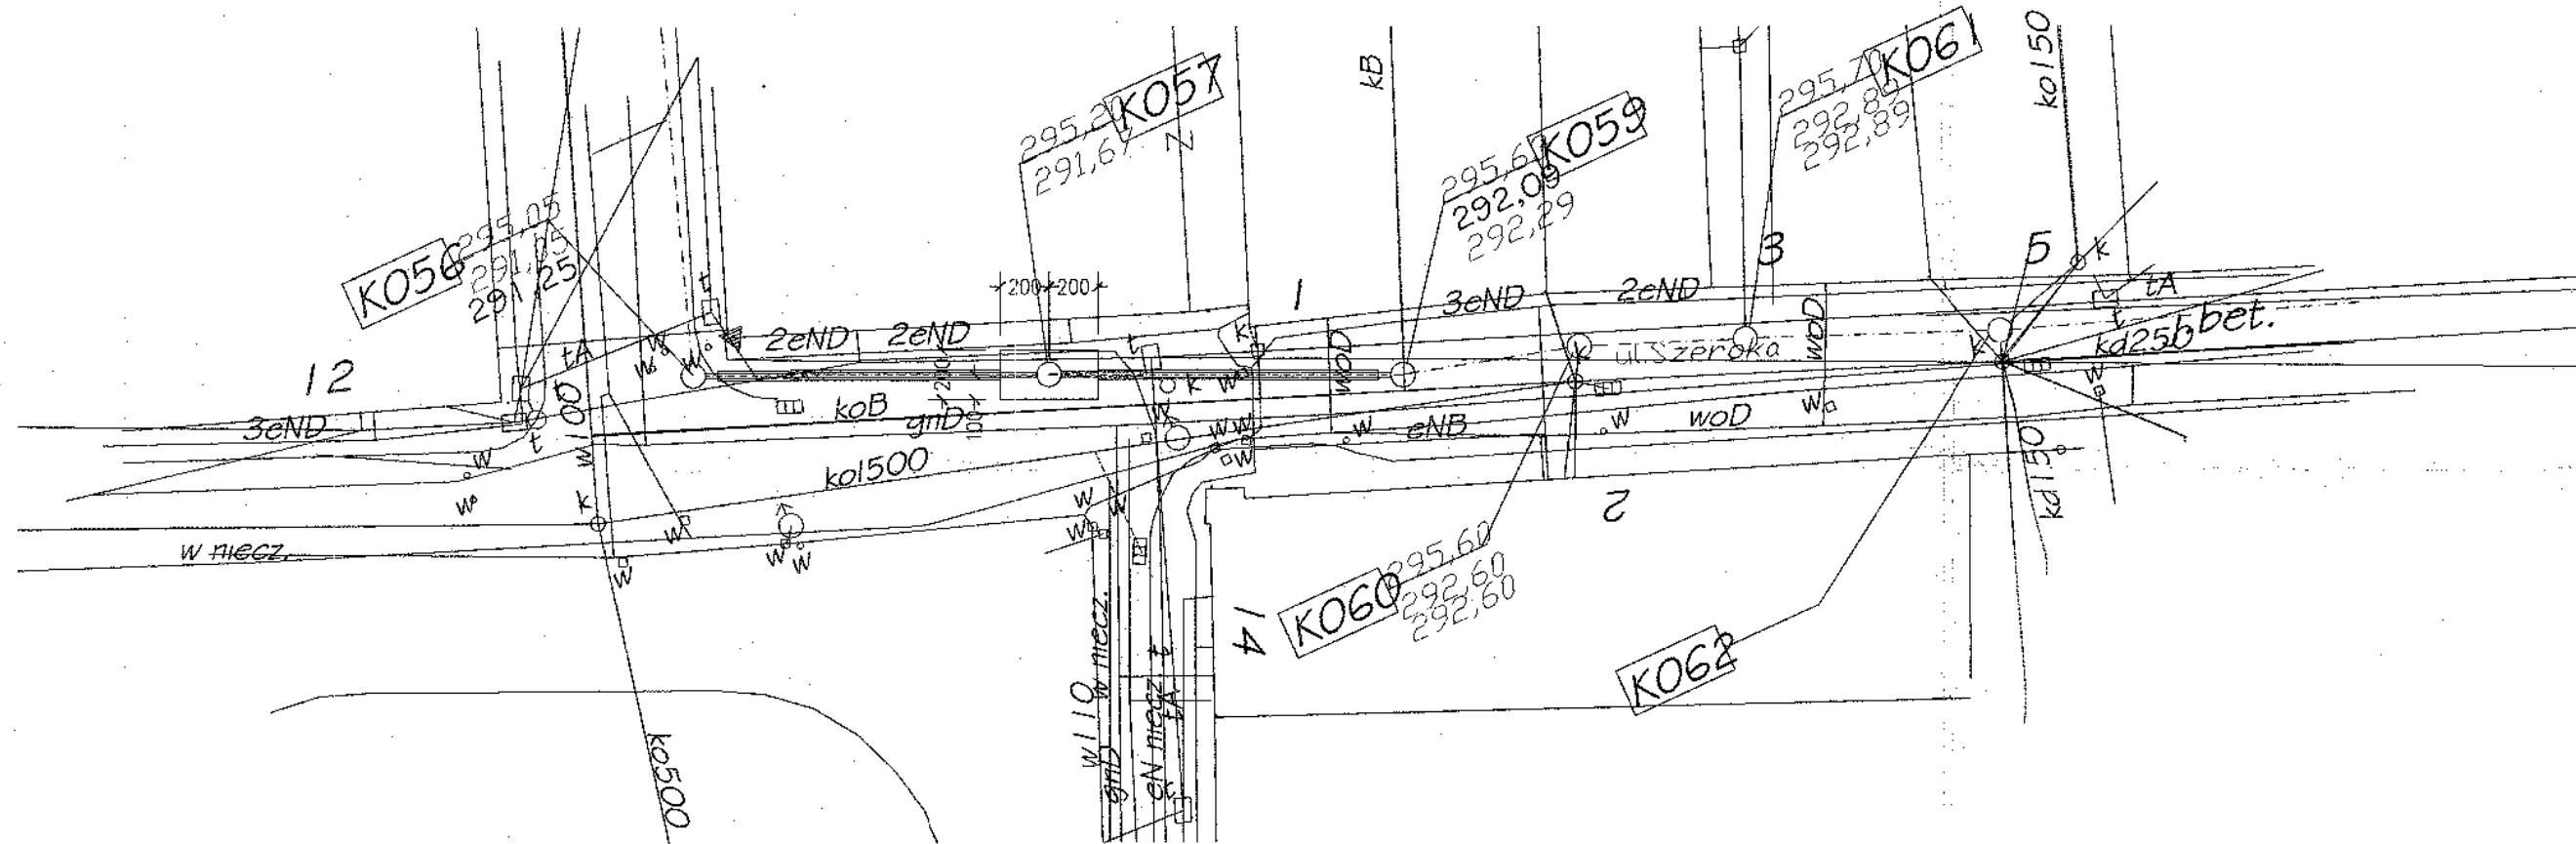

Kanał
KS-A-3

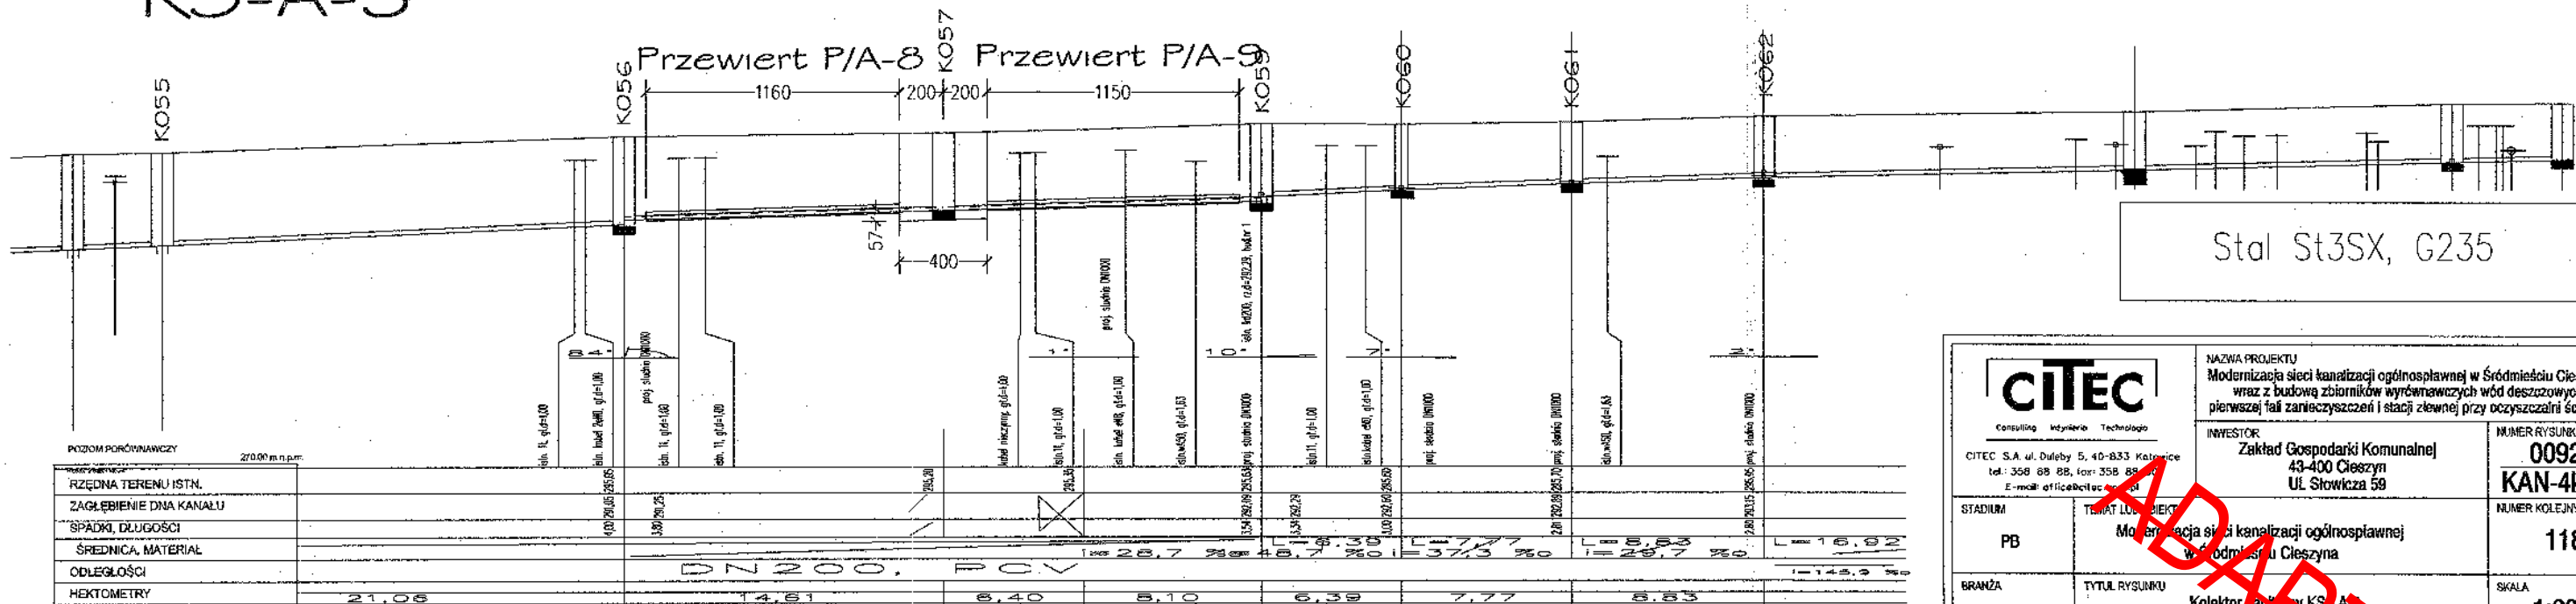

POZIOM PORÓWNIWCZY 270.00 m n.p.m.	
PRZEJĘCIE TERENU ISTN.	
ZAGŁĘBIENIE DNA KANAŁU	
SPOŚRÓD DŁUGOŚCI	
SREDNICA, MATERIAŁ	
ODLEGŁOŚCI	
HEKTOMETRY	

UWAGA!
Rysunek ważny jedynie z częścią technologiczną projektu

CITEC Consulting, Inżynieria, Technologia		NAZWA PROJEKTU Modernizacja sieci kanalizacji ogólnospławnej w Śródmieściu Cieszyna wraz z budową zbiorników wyrównawczych wód deszczowych pierwszej fazy zanieczyszczeń i stacji zlewniej przy oczyszczalni ścieków	
CITEC S.A. ul. Dąboby 5, 40-833 Katowice tel.: 358 89 88, fax: 358 88 88 E-mail: office@citec.pl		INWESTOR Zakład Gospodarki Komunalnej 43-400 Cieszyn ul. Stowicza 59	NUMER RYSUNKU 00922 KAN-4kt-05
STADIUM PB	TYTUŁ RYSUNKU Modernizacja sieci kanalizacji ogólnospławnej w Śródmieściu Cieszyna	NUMER KOLEJNY 118	SKALA 1:200
BRANŻA konstrukcyjna	TYTUŁ RYSUNKU Kolektor sanitarny KS-A-3 Bezwykopowe przejście kanału w ul. Szerokiej	SKALA 1:200	FORMAT
GL. PROJEKTANT mgr inż. Andrzej CICHOR	NR UPR. AG II-422/7 KS/11/82201	DATA 10.05.2005	PODPIS
PROJEKTOWAŁ mgr inż. Tadeusz ZAMORSKI	konstr.-bud. nr 282/77 K-cb	termin 10.05.2005	
OPRACOWAŁ mgr inż. Tadeusz ZAMORSKI	konstr.-bud. nr 282/77 K-cb	termin 10.05.2005	
SPRAWDZIŁ mgr inż. Michał WACH	konstr.-bud. nr 558/76 K-cb	data 10.05.2005	

BPI DIGITALPROJEKT 80-308 Gdańsk ul. Jasia i Małgosi 10		Faza PB+PW
Temat „Przebudowa kanalizacji ogólnospławnej przekształcanej na kanalizację sanitarną i deszczową w obszarze zlewni rzeki Bobrówki” w ramach Projektu pn.: „Uporządkowanie gospodarki ściekowej w aglomeracji cieszynskiej”		Arkusze
Tytuł rys. Kolektor sanitarny KS-A-3. Bezwykopowe przejście kanału w ul. Szerokiej		Data 2009-05-24
Inwestor Gmina Cieszyn, Rynek 1, 43-400 Cieszyn		Skala 1:25
Autor projektu mgr inż. Z. Chomicki upr.do proj. b/o w specj. instalac. w zakr.sieci instal. i urządz.sanit. upr.1043/Gd/83;2301/Gd/86;POM/30/POOS/04		Nr rys. 45
Sprawdził mgr inż. A. Papaj upr.do proj. b/o w specj. instalac. w zakr. sieci instal. i urządzeń sanitarn. upr.1529/EI/90		