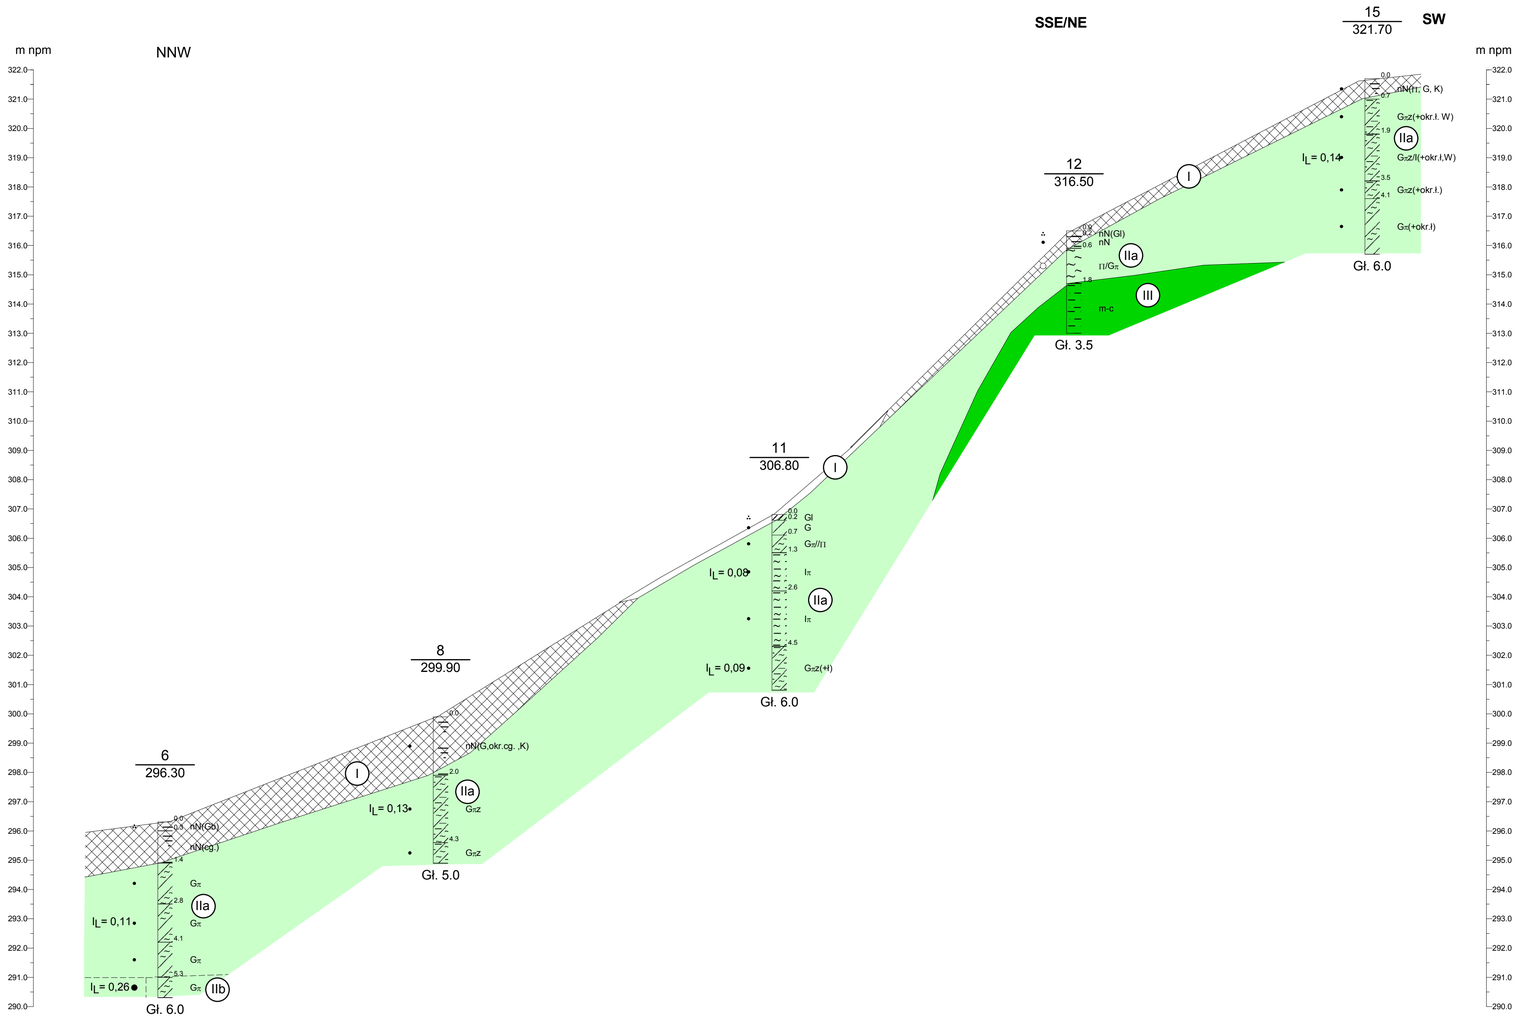

PPUH "GEOTEST" Zakład Robót Geologiczno - Inżynieryjnych 43-100 TYCHY ul. Prosta 12				Zał.Nr 3-4
ZLECENIODAWCA: CITEC S. A. 40-833 Katowice ul. Dulęby 5				DOKUMENTACJA BADAŃ GEOTECHNICZNYCH TEMAT: CIESZYN - Kanalizacja deszczowa i sanitarna
	Data	Nazwisko	Podpis	Przekrój geotechniczny IV ---- IV'
Opracował	07-2004	mgr inż. M. Wojdyła		Skala 1: 2000/100