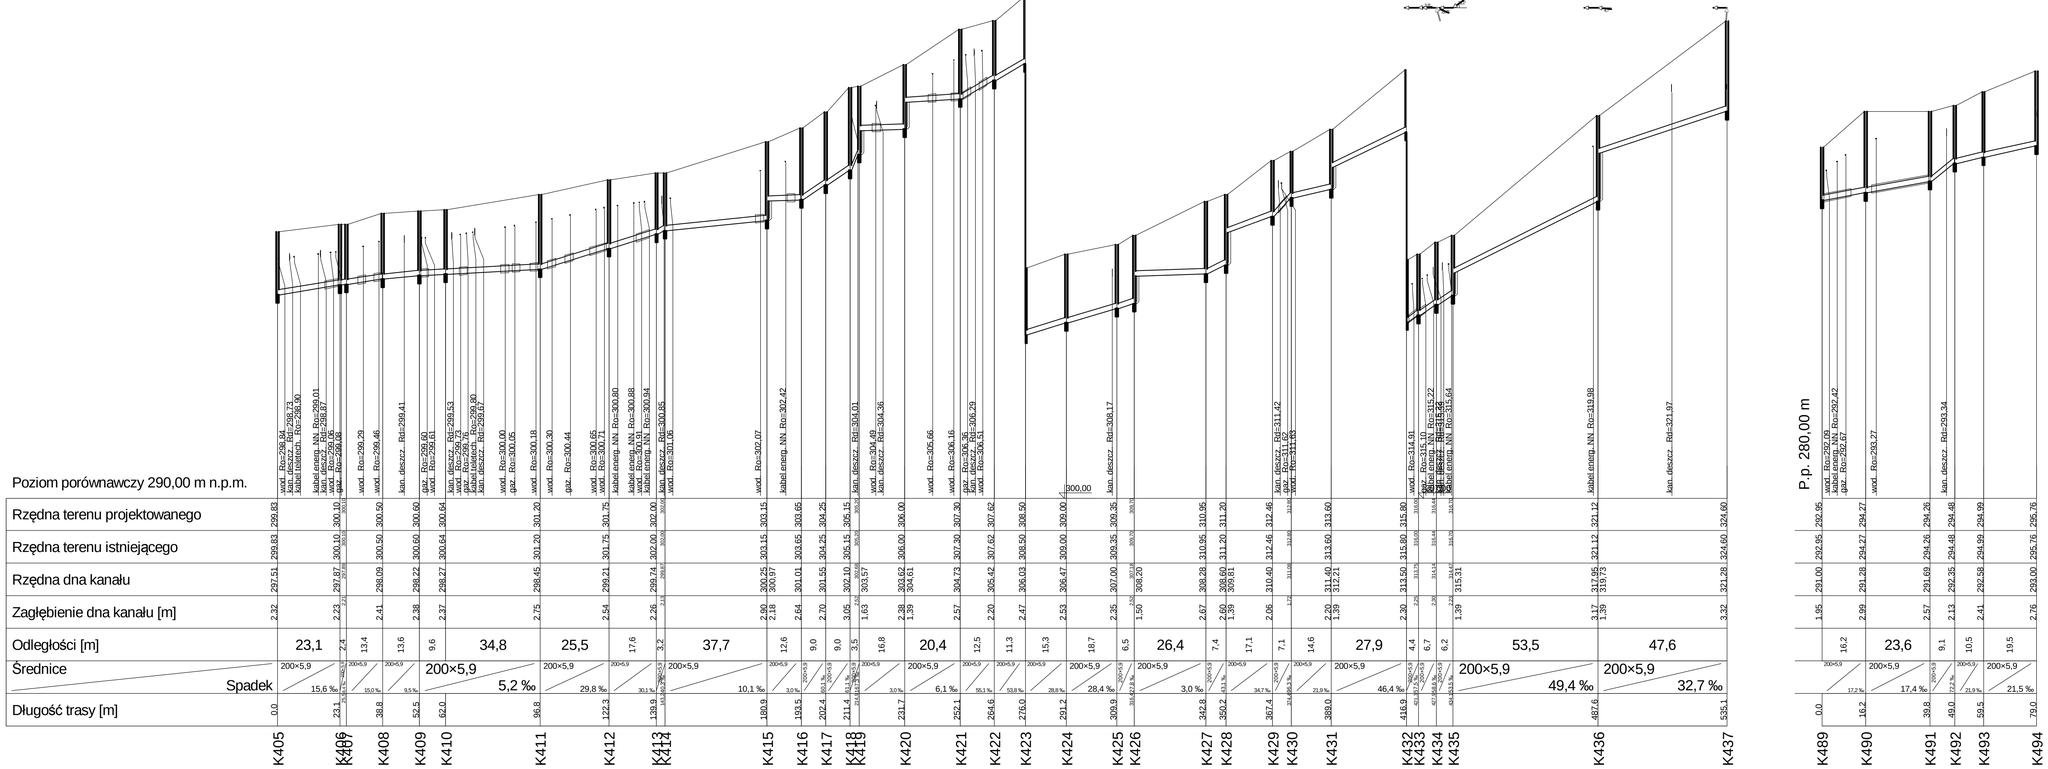

DIGITALPROJEKT oświadcza, iż informacje techniczne, technologiczne i organizacyjne zawarte w niniejszej dokumentacji stanowią tajemnicę firmy i podlegają ochronie na podstawie ustaw:
• z dnia 16.04.93 o zwalczaniu nieuczciwej konkurencji (Dz. U. nr 47 poz. 211
z dnia 04.02.94 o prawie autorskim i prawach pokrewnych (Dz. U. nr 24 poz. 83)

UWAGA:
Przyłącza wykonywać zgodnie z planem i włączać do studzienek na kanałach głównych przestrzegając następujących zasad:
Przyłącza wykonać z rur PVCśrednica minimalna 160mm SN8
Minimalny spadek przyłącza i=10 ‰
Skrzyżowania przyłączy z wodociągiem biegnącym pod kanałem wykonywać w rurach ochronnych nakładanych na kanał
Włączenia przyłączy powyżej 50 cm ponad dnem studni wykonać jako kaskadowe.
Kaskadę zewnętrzną wykonuje producent rur i studzienek fabrycznie
pozostawiając 1 m króciec wyprowadzony poza obrys studzienki.
Wysokość włączenia przyłączy można ustalać po szczegółowym rozpoznaniu lokalnych warunków wykonania przyłączy; głębokości wylotów rur z budynków, ewentualnego uzbrojenia itp.
Wszystkie studzienki należy zamawiać z wyprofilowaną kinetą.
Przed zamówieniem studzienek należy wykonać pomiar kątów "w naturze" po geodezyjnym wytrasowaniu odcinka.

BPI DIGITALPROJEKT 80-308 Gdańsk ul. Jasia i Małgosi 10	Faza PB+PW	
Temat „Przebudowa kanalizacji ogólnospławnej przekształcanej na kanalizację sanitarną i deszczową w obszarze zlewni rzeki Bobrówki" w ramach Projektu pn.: „Uporządkowanie gospodarki ściekowej w aglomeracji cieszyńskiej"	Arkusz	
Tytuł rys. Profil podłużny projektowanego kanału deszczowego na odcinkach podanych w powyższej tabeli Projekt uzupełniający- zlewnia rzeki Bobrówki	Data 2011-01-17 Skala 1:100/1000	
Inwestor Gmina Cieszyn, Rynek 1, 43-400 Cieszyn	Nr rys. 02	
mgr inż. Z. Chomicki upr.do proj. b/o w specj. instalac. w zakr.sieci instal. i urządz.sanit. upr.1043/Gd/83;2301/Gd/86;POM/30/POOS/04	Podpis	
mgr inż. A. Papaj upr.do proj. b/o w specj. instalac. w zakr. sieci instal. i urządzeń sanitarn. upr.1529/EI/90	Podpis	