


DETAL ZWENTYLOWANIA POŁACI DACHOWEJ PRZY ŚWIETLIKU I OBRÓBKI ŚWIETLIKA DACHOWEGO

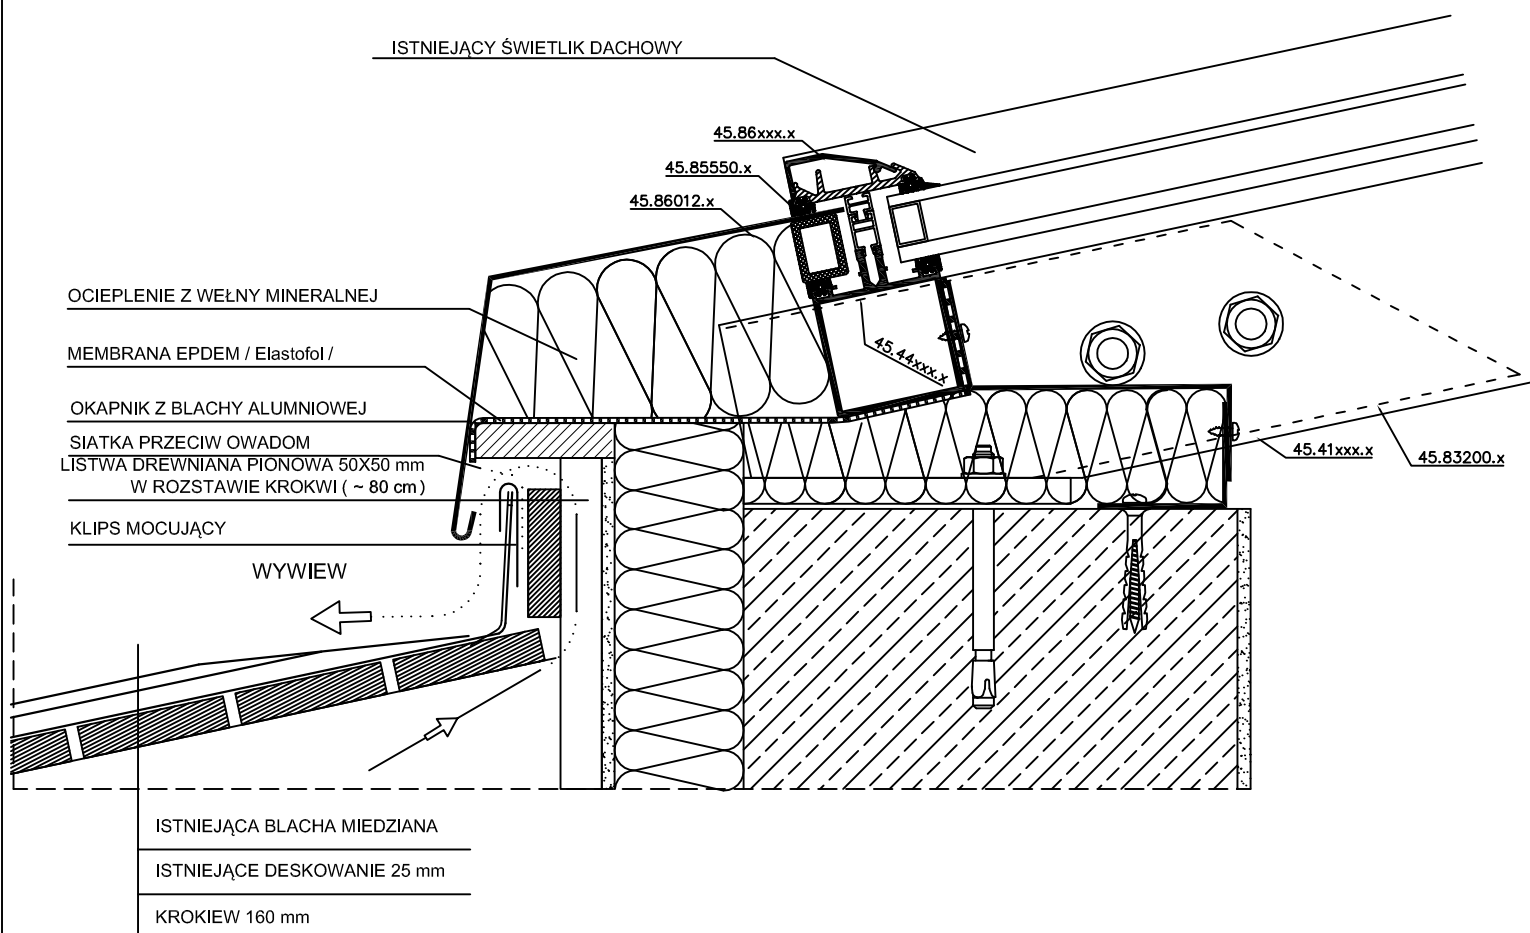

GRIB
 Generalny Realizator Inwestycji Budowlanych sp. z o.o. 30-313 Kraków ul. Mieszcząńska 19
 tel. / fax. (012) 412-26-95 ; (012) 266-02-35 ; e-mail - r.mucha@grib.pl d.krzyk@grib.pl

Projektował :
mgr.inż Roman Mucha
 upr.nr. UAN 412/00 MB146

Podpis:

Opracował :
mgr.inż Roman Mucha

Podpis:

Sprawdził :
mgr.inż Dariusz Krzyk
 upr.nr. 210/2000

Podpis:

Inwestor:
Gmina Cieszyn- Książnica Cieszyńska
ul. Mennicza 46, 43-400 Cieszyn

Nazwa projektu:
REMONT SIEDZIBY KSIĄŻNICY CIESZYŃSKIEJ
PROJEKT WYKONAWCZY

Tytuł rysunku:
 DETAL ZWENTYLOWANIA POŁACI
 DACHOWEJ PRZY ŚWIETLIKU I OBRÓBKI
 ŚWIETLIKA DACHOWEGO

Skala:

Nr.rys:
D-3