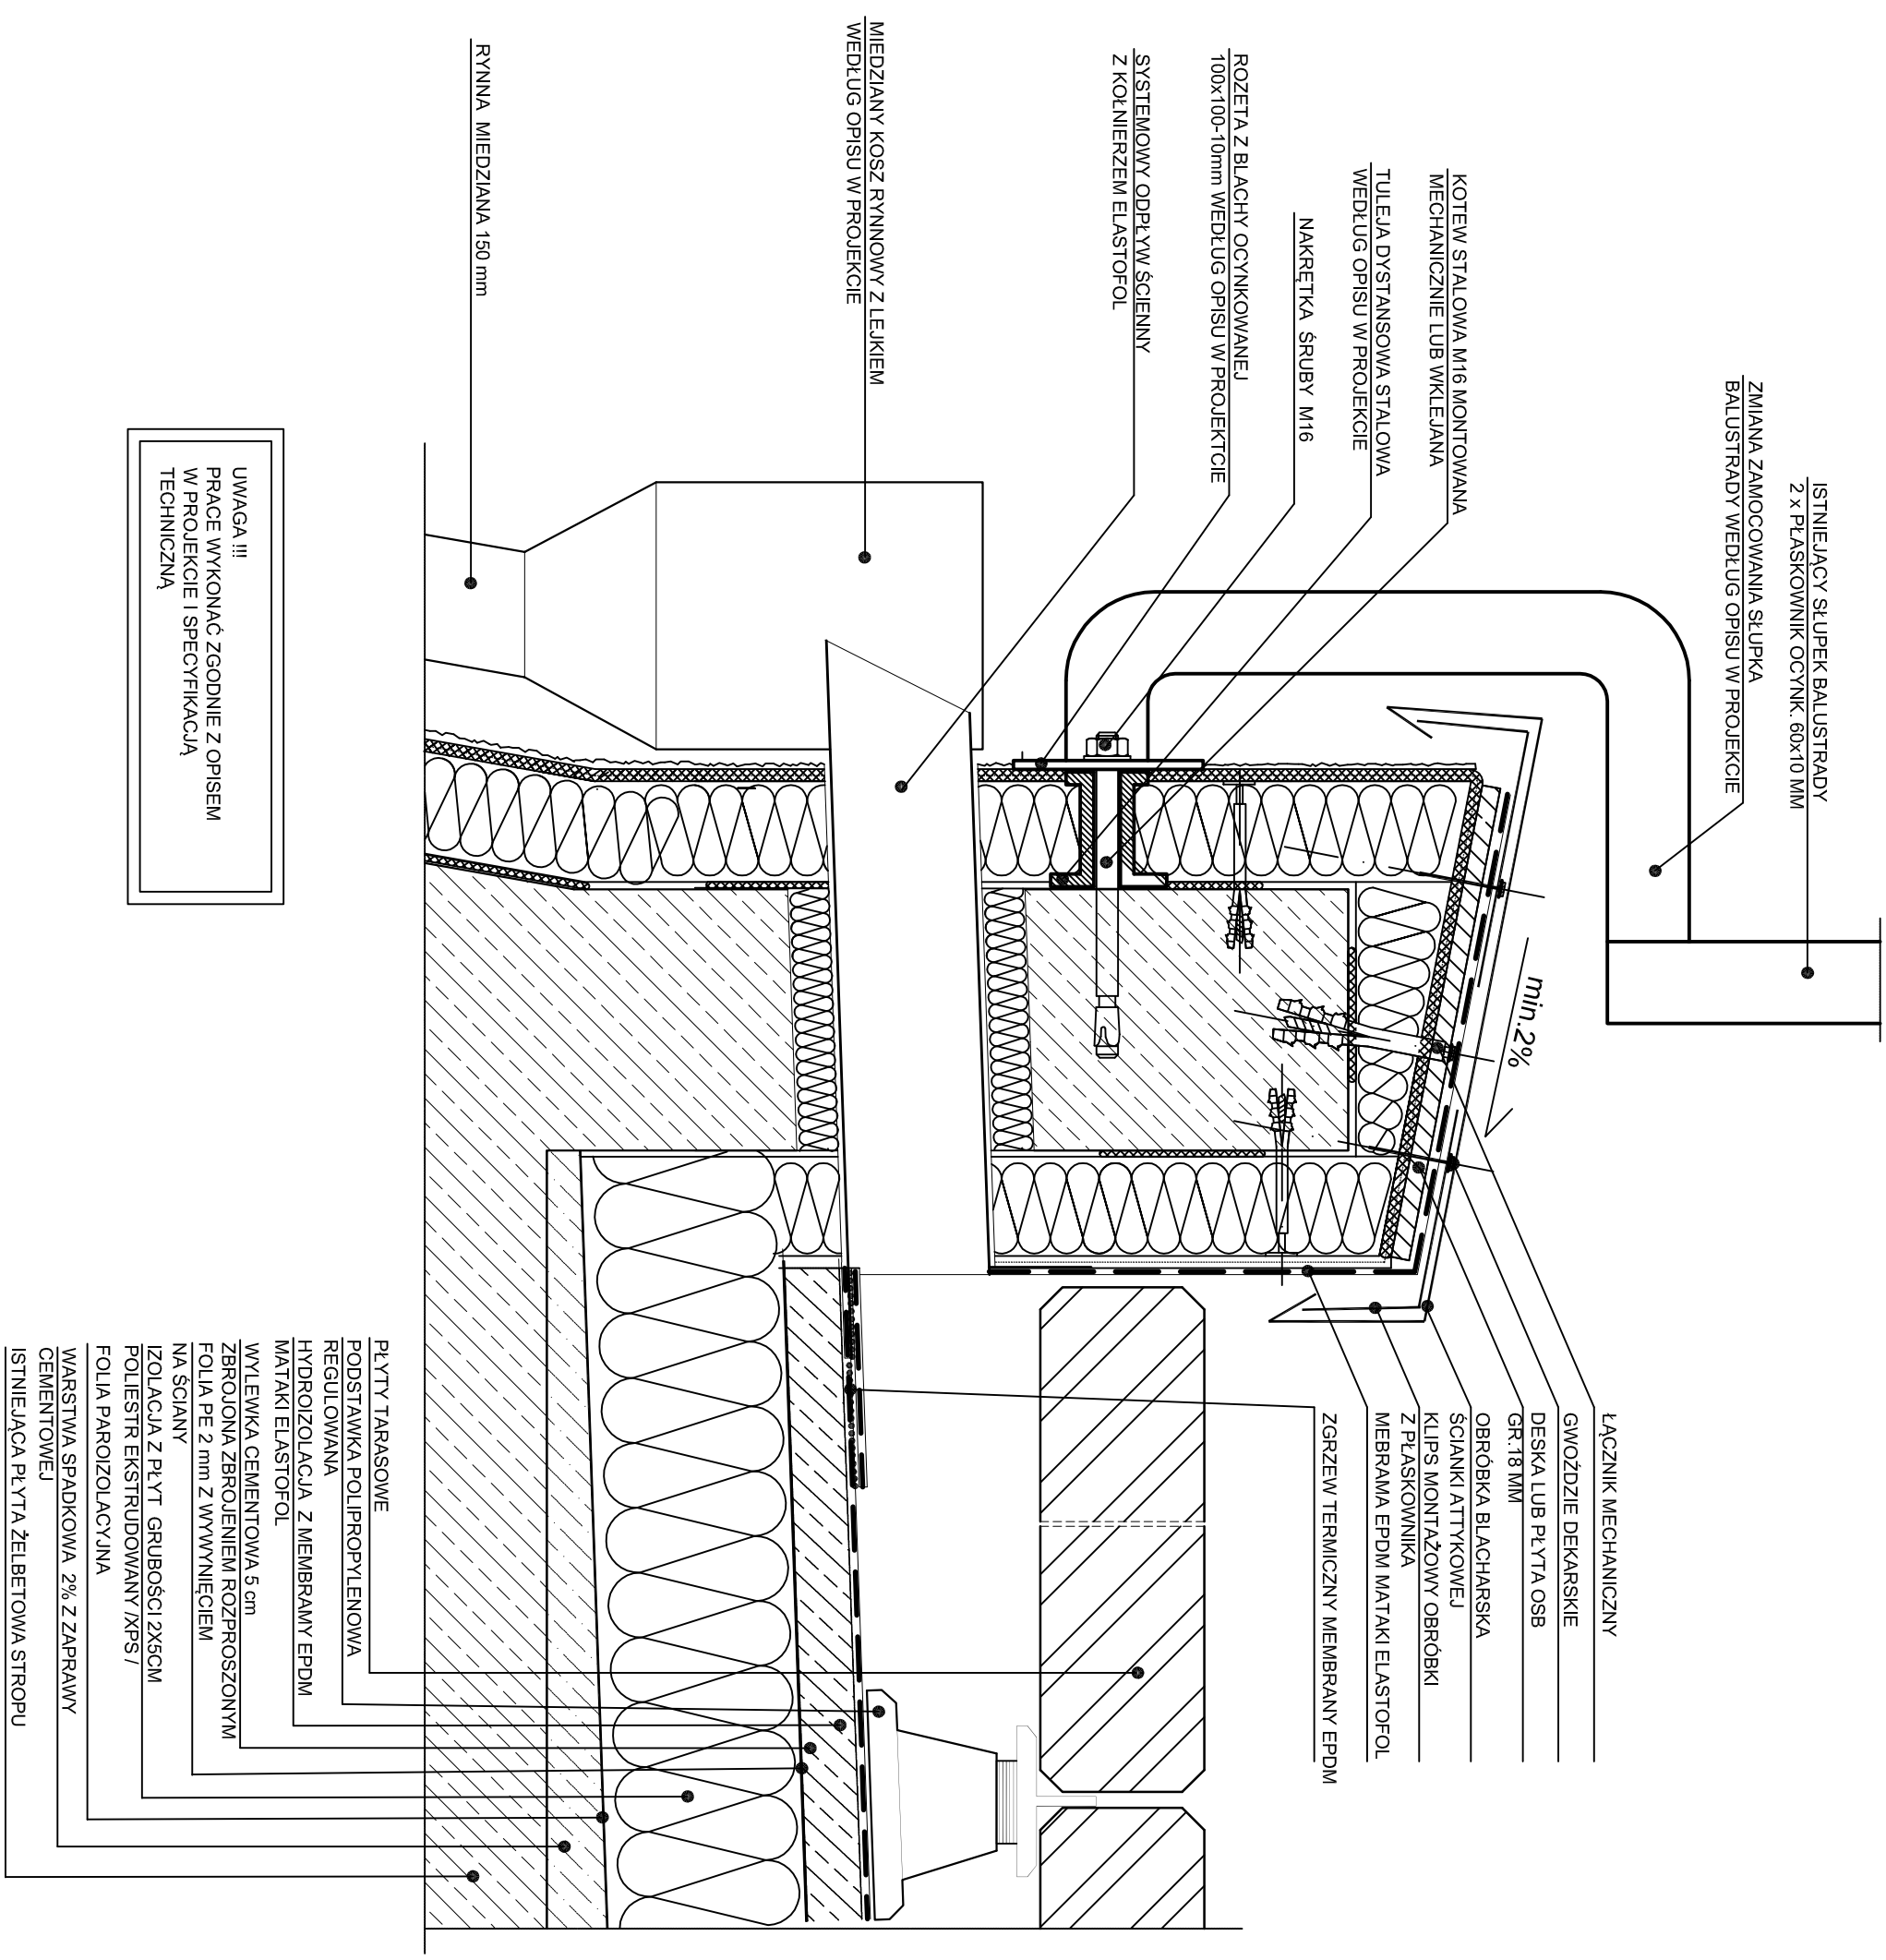

UWAGA !!!
PRACE WYKONAĆ ZGODNIE Z OPISEM
W PROJEKCIE I SPECYFIKACJĄ
TECHNICZNĄ

GRIB
Generalny Realizator Inwestycji Budowlanych sp. z o.o 30-313 Kraków ul.Mieszczańska 19
tel. / fax. (012) 412-26-95 ; (012) 266-02-35 ; e-mail - r.mucha@grib.pl d.krzyk@grib.pl

Projektował : **mgr.inż Roman Mucha** upr.nr. UAN 412/00 MB146	Podpis:
Opracował : **mgr.inż Roman Mucha**	Podpis:
Sprawdził : **mgr.inż Dariusz Krzyk** upr.nr. 210/2000	Podpis:

Inwestor:
Gmina Cieszyn- Książnica Cieszyńska
ul. Mennicza 46, 43-400 Cieszyn

Nazwa projektu:
REMONT SIEDZIBY KSIĄŻNICY CIESZYŃSKIEJ

PROJEKT WYKONAWCZY

Tytuł rysunku:	Skala:	Nr.rys:
DETAL WYKONANIA ODWODNIENIA TARASU, ZAMOCOWANIE BALUSTRADY- PRZEKRÓJ PIONOWY		**T-3**