ściany podziemia wychodzą ce ponad planowany poziom gruntu, tworzą ce cokół, od poziomu listwy krawędziowej (min.20 cm pod planowaną pow. gruntu), do wysokości min.30 cm ponad planowaną pow. gruntu, należy zabezpieczyć następującą co:
- szpachla typu "RENOTHERM-PS-DAMMPLATTENKLEBER" na siatce;
- hydroizolacja cokołu (dwuskładnikowa, uelastyczniona zaprawa uszczelniająca typu "AQUAFIN-2K/M - 3,5 kg/m2);
- tynk mozaikowy na bazie kopolimeru akrylu, typu "REVADRESS-BUNTSTEINPUTZ" gr. dwóch średnic uziarnienia;

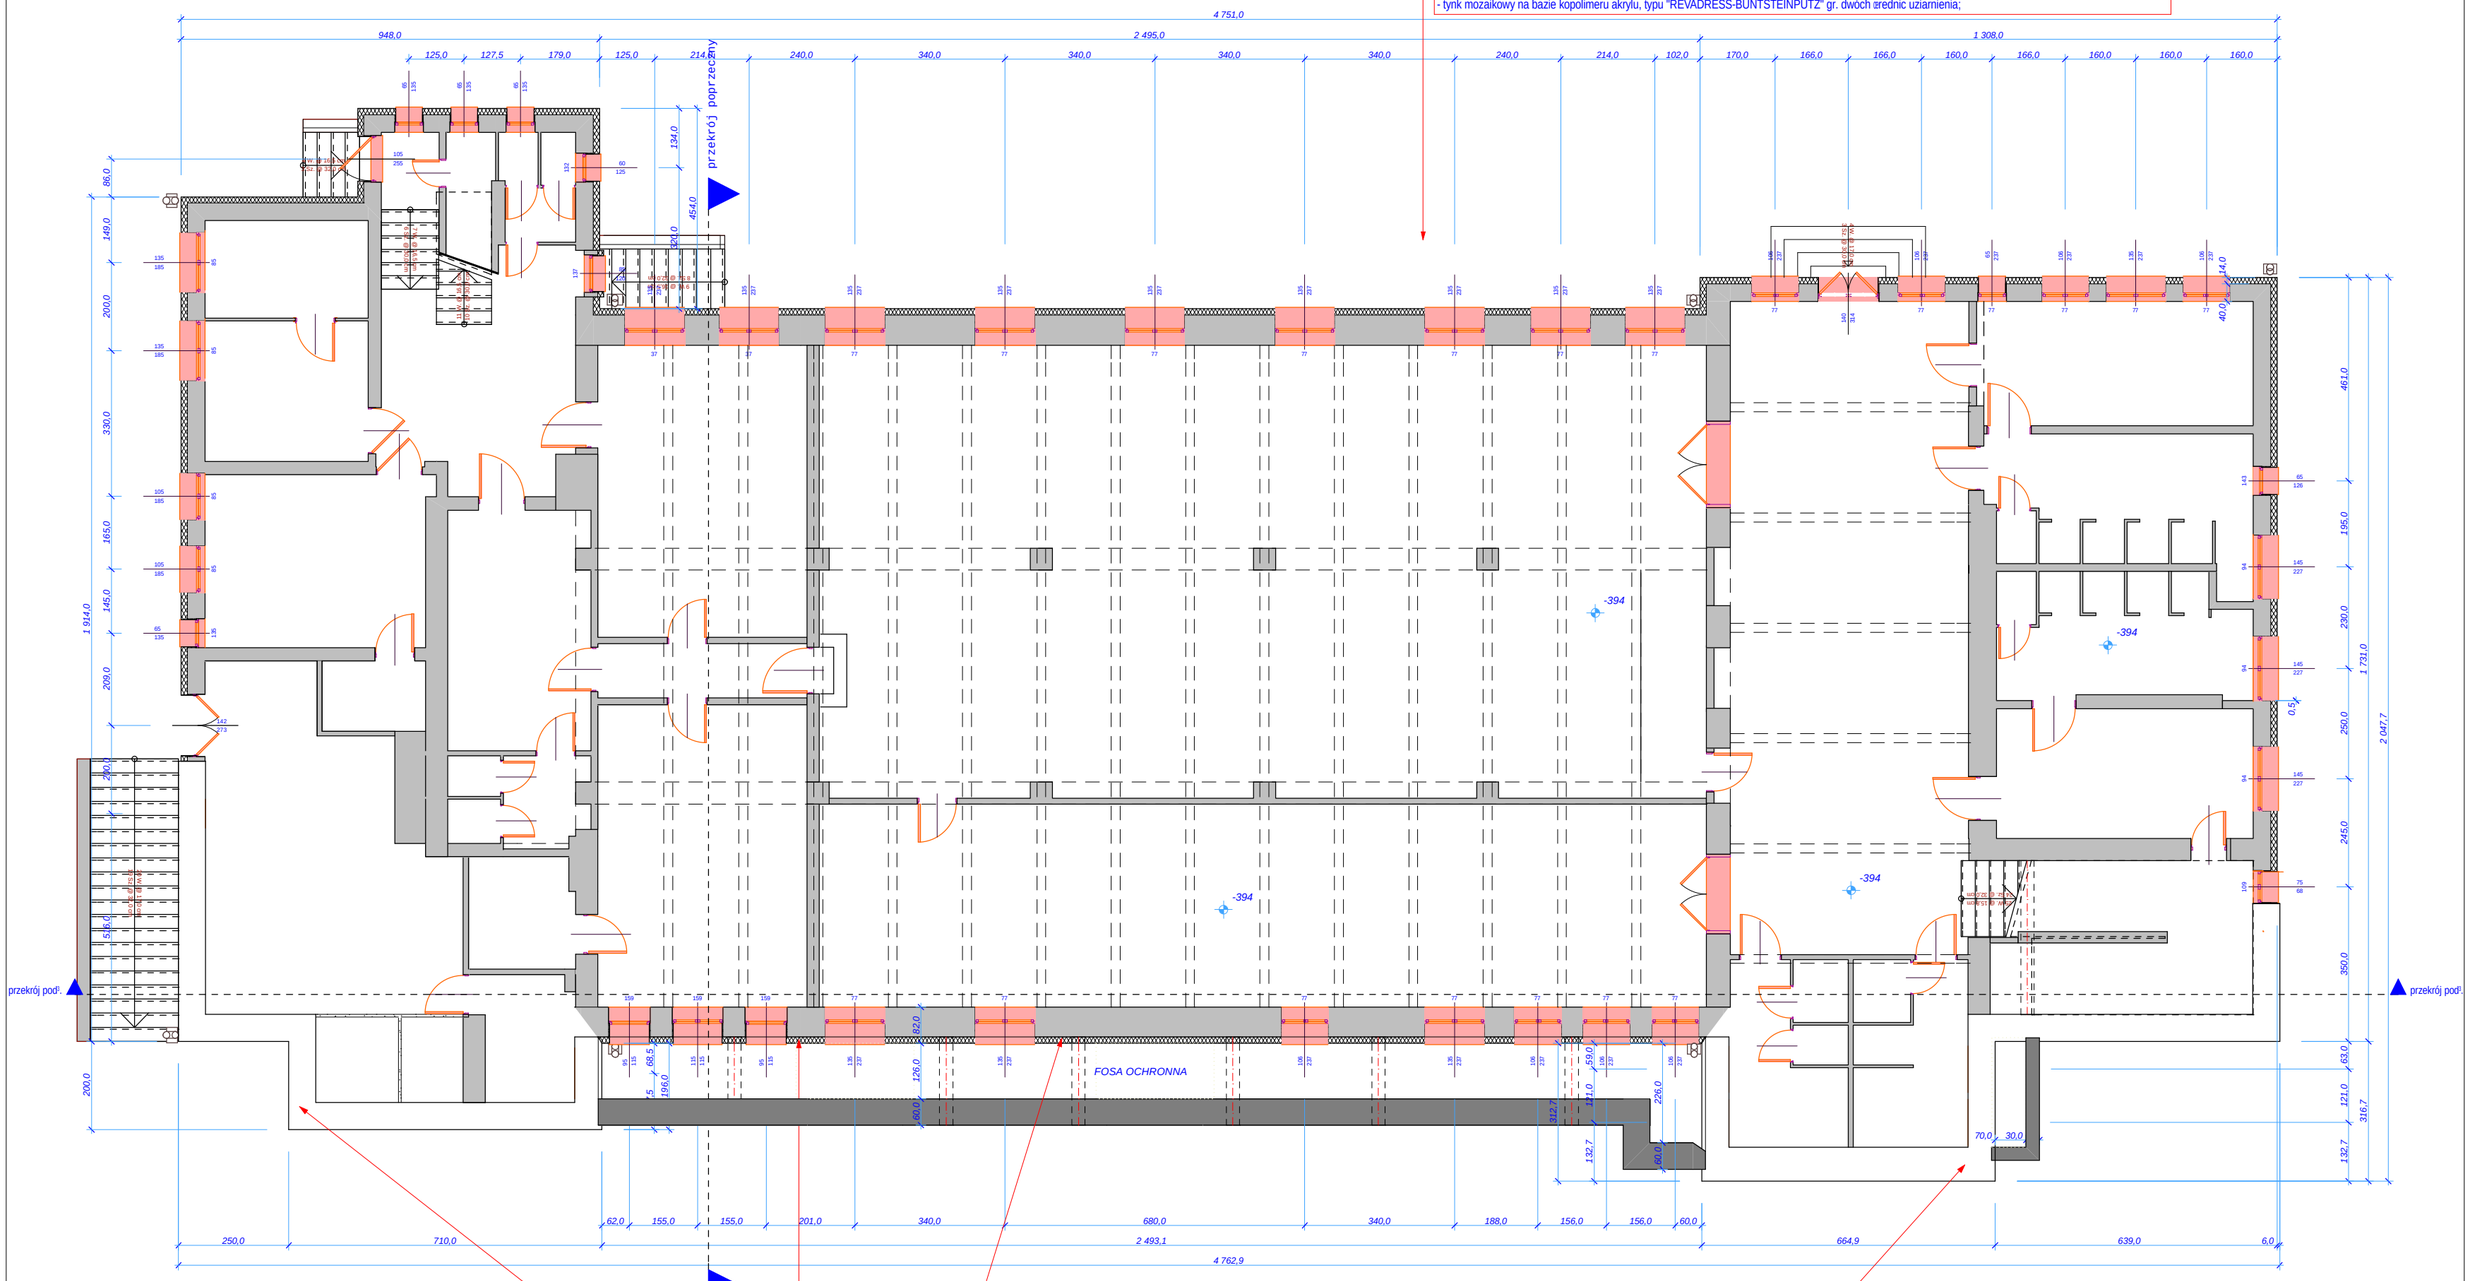

ściany przylegające do fosy ochronnej:
- ocieplone styropianem gr. 14 cm;
- tynk akrylowy;

do wysokości 50 cm nad poziomem posadzki fosy, zabezpieczyć następująco:
- preparat do neutralizacji soli typu "ESCO-FLAUT"
- szpachla typu "REMOTHERM-PS-DAMMPLATTENKLEBER" na siatce;
- hydroizolacja (dwuskładnikowa, uelastyczniona zaprawa uszczelniająca typu "AQUAFIN-2K";
- tynk mozaikowy na bazie kopolimeru akrylu,
  typu "REVADRESS-BUNTSTEINPUTZ" gr. dwóch średnic uziarnienia;

UWAGA!
PRZED WYKONANIEM OCIEPLENIA ŚCIAN, KONIECZNE JEST WYKONANIE ZABEZPIECZEŃ ŚCIAN FUNDAMENTOWYCH I ŚCIAN RZYLEGAJĄCYCH DO GRUNTU WG ODDZIELNEGO OPRACOWANIA - "MODERNIZACJA CZ.1: ZABEZPIECZENIE ŚCIAN" ORAZ WYKONANIE DRENAŻU OPASKOWEGO, WG ODDZIELNEGO OPRACOWANIA, AUTORSTWA MGR INŻ. NINY DOBRANOWSKIEJ

	PŁYTY STYROPIANOWE - 14 CM
	PŁYTY POLISTYRENU EKSTRUDOWANEGO TYPU "STYRODUR C" - 8 CM
	CEGŁA
	BETON
	WYBURZENIA

ZPU - ul. Dobrego 51, 43-400 Cieszyn tel/ fax 033 852 59 88, e-mail: zpu@cieszyn@poczta.pl

Nazwa ob.budowl.: MODERNIZACJA BUDYNKU SZKOLNEGO SCHRONISKA MŁODZIEŻOWEGO, OBEJMUJĄCA DOCIEPLENIE, REMONT DACHÓW I ZABEZPIECZENIE OBIEKTU PRZED NEGATYWNYM ODDZIAŁYWANIEM WÓD OPADOWYCH I GRUNTOWYCH - **CZ.3: - DOCIEPLENIE BUDYNKU**
Adres ob.budowl.: Cieszyn, ul.Błogocka 24; dz.nr 10/2, obr.54

TYTUŁ RYSUNKU: RZUT PRZYZIEMIA

Cieszyn, grudzień '09r.	Branża: **architektura**	SKALA 1:50 **RYS. NR 2.**
Kotor.proj.: mgr inż.architekt Grażyna Jaworska Uprawnienia: nr ewid. 137/94 B-B, cz1 ŚO.I.A. nr ewid. 5/ - 1145		
Projektant sprawdzający: mgr inż.. Robert Raszka Uprawnienia: nr ewid. 363/68/KI i 657/71/KI oraz nr 7/96 w zakresie ob.zabyt. rzeczoznawca budowl. - nr ewid. 36/9/96/R, cz1 ŚO.I.I.B. nr ewid. SKLBO/017/5/01		