


- po demontażu istniejącego pokrycia dachowego - montaż papy termozgrzewalnej - 2x;
- po demontażu płyt pilśniowych - montaż twardych płyt wełny mineralnej - 20 cm - NRO;
- montaż folii parozizolacyjnej;
- istniejąca konstrukcja dachu (płyty żelbetowe);
- pustka powietrzna;
- istniejąca konstrukcja drewnianego stropu, podwieszona do konstrukcji stalowej;

- po demontażu istniejącego pokrycia dachowego - montaż papy termozgrzewalnej - 2x;
- istniejąca konstrukcja drewnianego dachu;
- pustka powietrzna;
- wykonanie warstwy termicznej - granulatu z impregnowanych luźnych włókien celulozowych wdmuchiwany na sucho - min. 30 cm - NRO;
- istniejąca konstrukcja stropu żelbetowego;

UWAGA
Wymiana instalacji odgromowej wg oddzielnego opracowania projektowego

- po demontażu istniejącego pokrycia dachowego - montaż papy termozgrzewalnej - 2x;
- istniejąca konstrukcja drewnianego dachu;
- pustka powietrzna;
- wykonanie warstwy termicznej - granulatu z impregnowanych luźnych włókien celulozowych wdmuchiwany na sucho (min. 30 cm - NRO);
- istniejąca konstrukcja stropu żelbetowego;

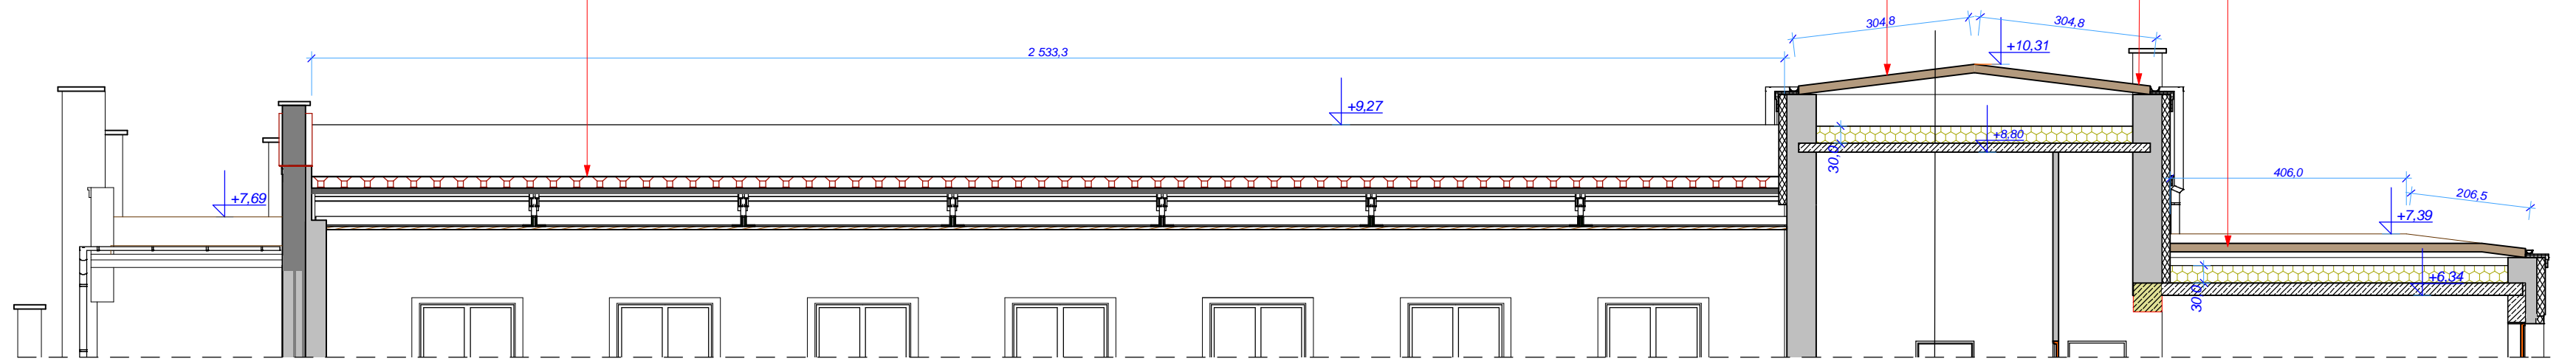

	PEYTY STYROPANOWE - 14 CM
	PEYTY POLISTYRENU EKSTUDOWANEGO - TYPU "STYRODUR C" - 8 CM
	CEGŁA
	BETON
	TWARDE PEYTY WEŁNY MINERALNEJ
	GRANULAT Z IMPREGNOW. LUŹNYCH WŁOKIEN CELULOZOWYCH WDMUCHIWANY NA SUCHO

Obst. ul. Główna 77-81-001 (Cieszyn, ktm. 0204 194 90), e-mail: gaj@poczta.onet.pl
 Nazwa ob. budowl.: MODERNIZACJA BUDYNKU SZKOLNEGO SZKOLNISKĄ MŁODZIEŻOWEGO, OBEJMUJĄCA DOOCIEPLENIE, REMONT DACHU I ZABEZPIECZENIE OBIEKTU PRZED NEGATYWNYM ODDZIAŁYWANIEM WÓD OPADOWYCH I GRUNTOWYCH - CZĘŚĆ: REMONT DACHU
 Adres ob. budowl.: Cieszyn, ul. Bógpolska 24, dz. nr 102, obr. 54
TYTUŁ RYSUNKU: PRZEKRÓJ PODŁUŻNY
 Cieszyn, grudzień 2018r. Branża: architektura SKALA: 1/50 RYS. NR 4.
 Autor proj.: mgr inż. architekt Grażyna Jaworska
 Uprawnienia: nr ewid. 13794 B-B, cz. 02.01.A, nr ewid. 51-1145
 Projektant sprawdzający: mgr inż. Robert Niszczala
 Uprawnienia: nr ewid. 36366 R i 65771 R, osaz nr 796 w zakresie ob. zał. 1, 2, 3, 