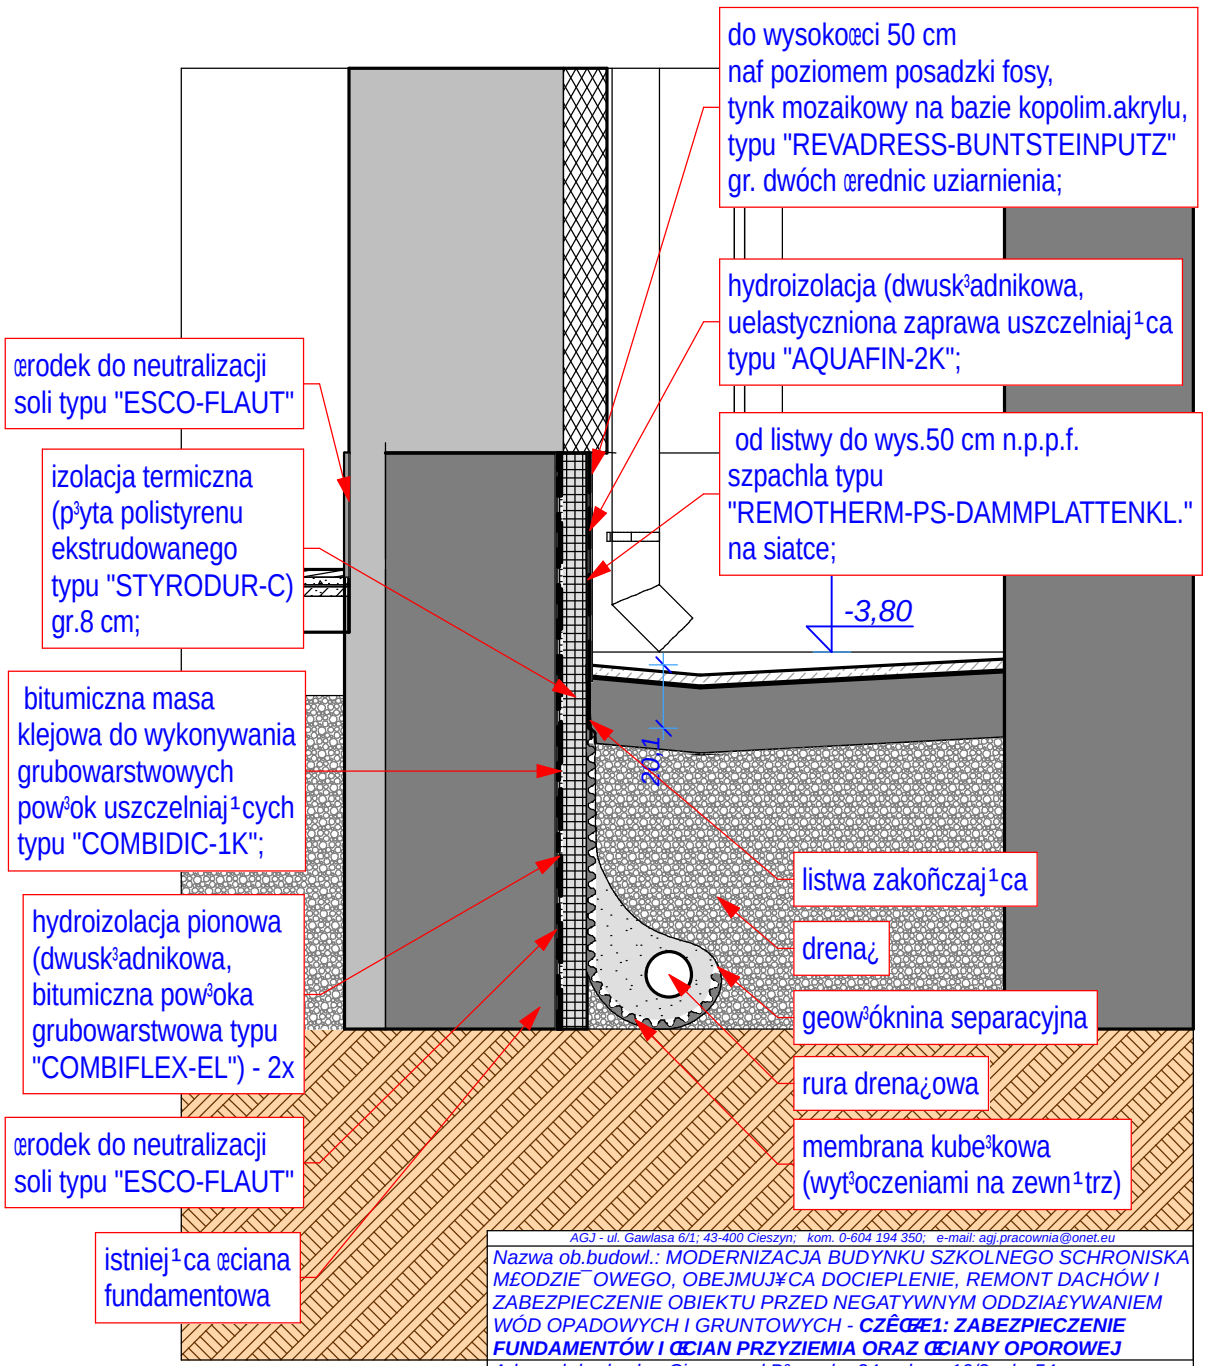

AGJ - ul. Gawlasa 6/1; 43-400 Cieszyn; kom. 0-604 194 350; e-mail: agj.pracownia@onet.eu

Nazwa ob.budowl.: MODERNIZACJA BUDYNKU SZKOLNEGO SCHRONISKA M£ODZIE¯OWEGO, OBEJMUJ¥CA DOCIEPLENIE, REMONT DACHÓW I ZABEZPIECZENIE OBIEKTU PRZED NEGATYWNYM ODDZIA£YWANIEM WÓD OPADOWYCH I GRUNTOWYCH - **CZÊŒÆ1: ZABEZPIECZENIE FUNDAMENTÓW I ŒCIAN PRZYZIEMIA ORAZ ŒCIANY OPOROWEJ**

Adres ob.budowl.: Cieszyn, ul.B³ogocka 24; dz.nr 10/2, obr.54

TYTU£ RYSUNKU: PRZEKRÓJ POPRZECZNY SZCZEGÓ£

Cieszyn, grudzień '09r.	**Bran¿a: architektura**	SKALA: 1:50	**RYS. NR 5.**

Autor proj.: mgr in¿.architekt Gra¿yna Jaworska
Uprawnienia: nr ewid. 137/94 B-B,
cz³. ŒŁO.I.A. nr ewid. Sl - 1145

Projektant sprawdzaj¹cy: mgr in¿. Robert Raszka
Uprawnienia: nr ewid. 363/68/Kt i 657/71/Kt
oraz nr 7/96 w zakresie ob.zabyt.
rzeczoznawca budowl. - nr ewid. 369/96/R,
cz³. ŒŁO.I.I.B. nr ewid. SKL/BO/0175/01