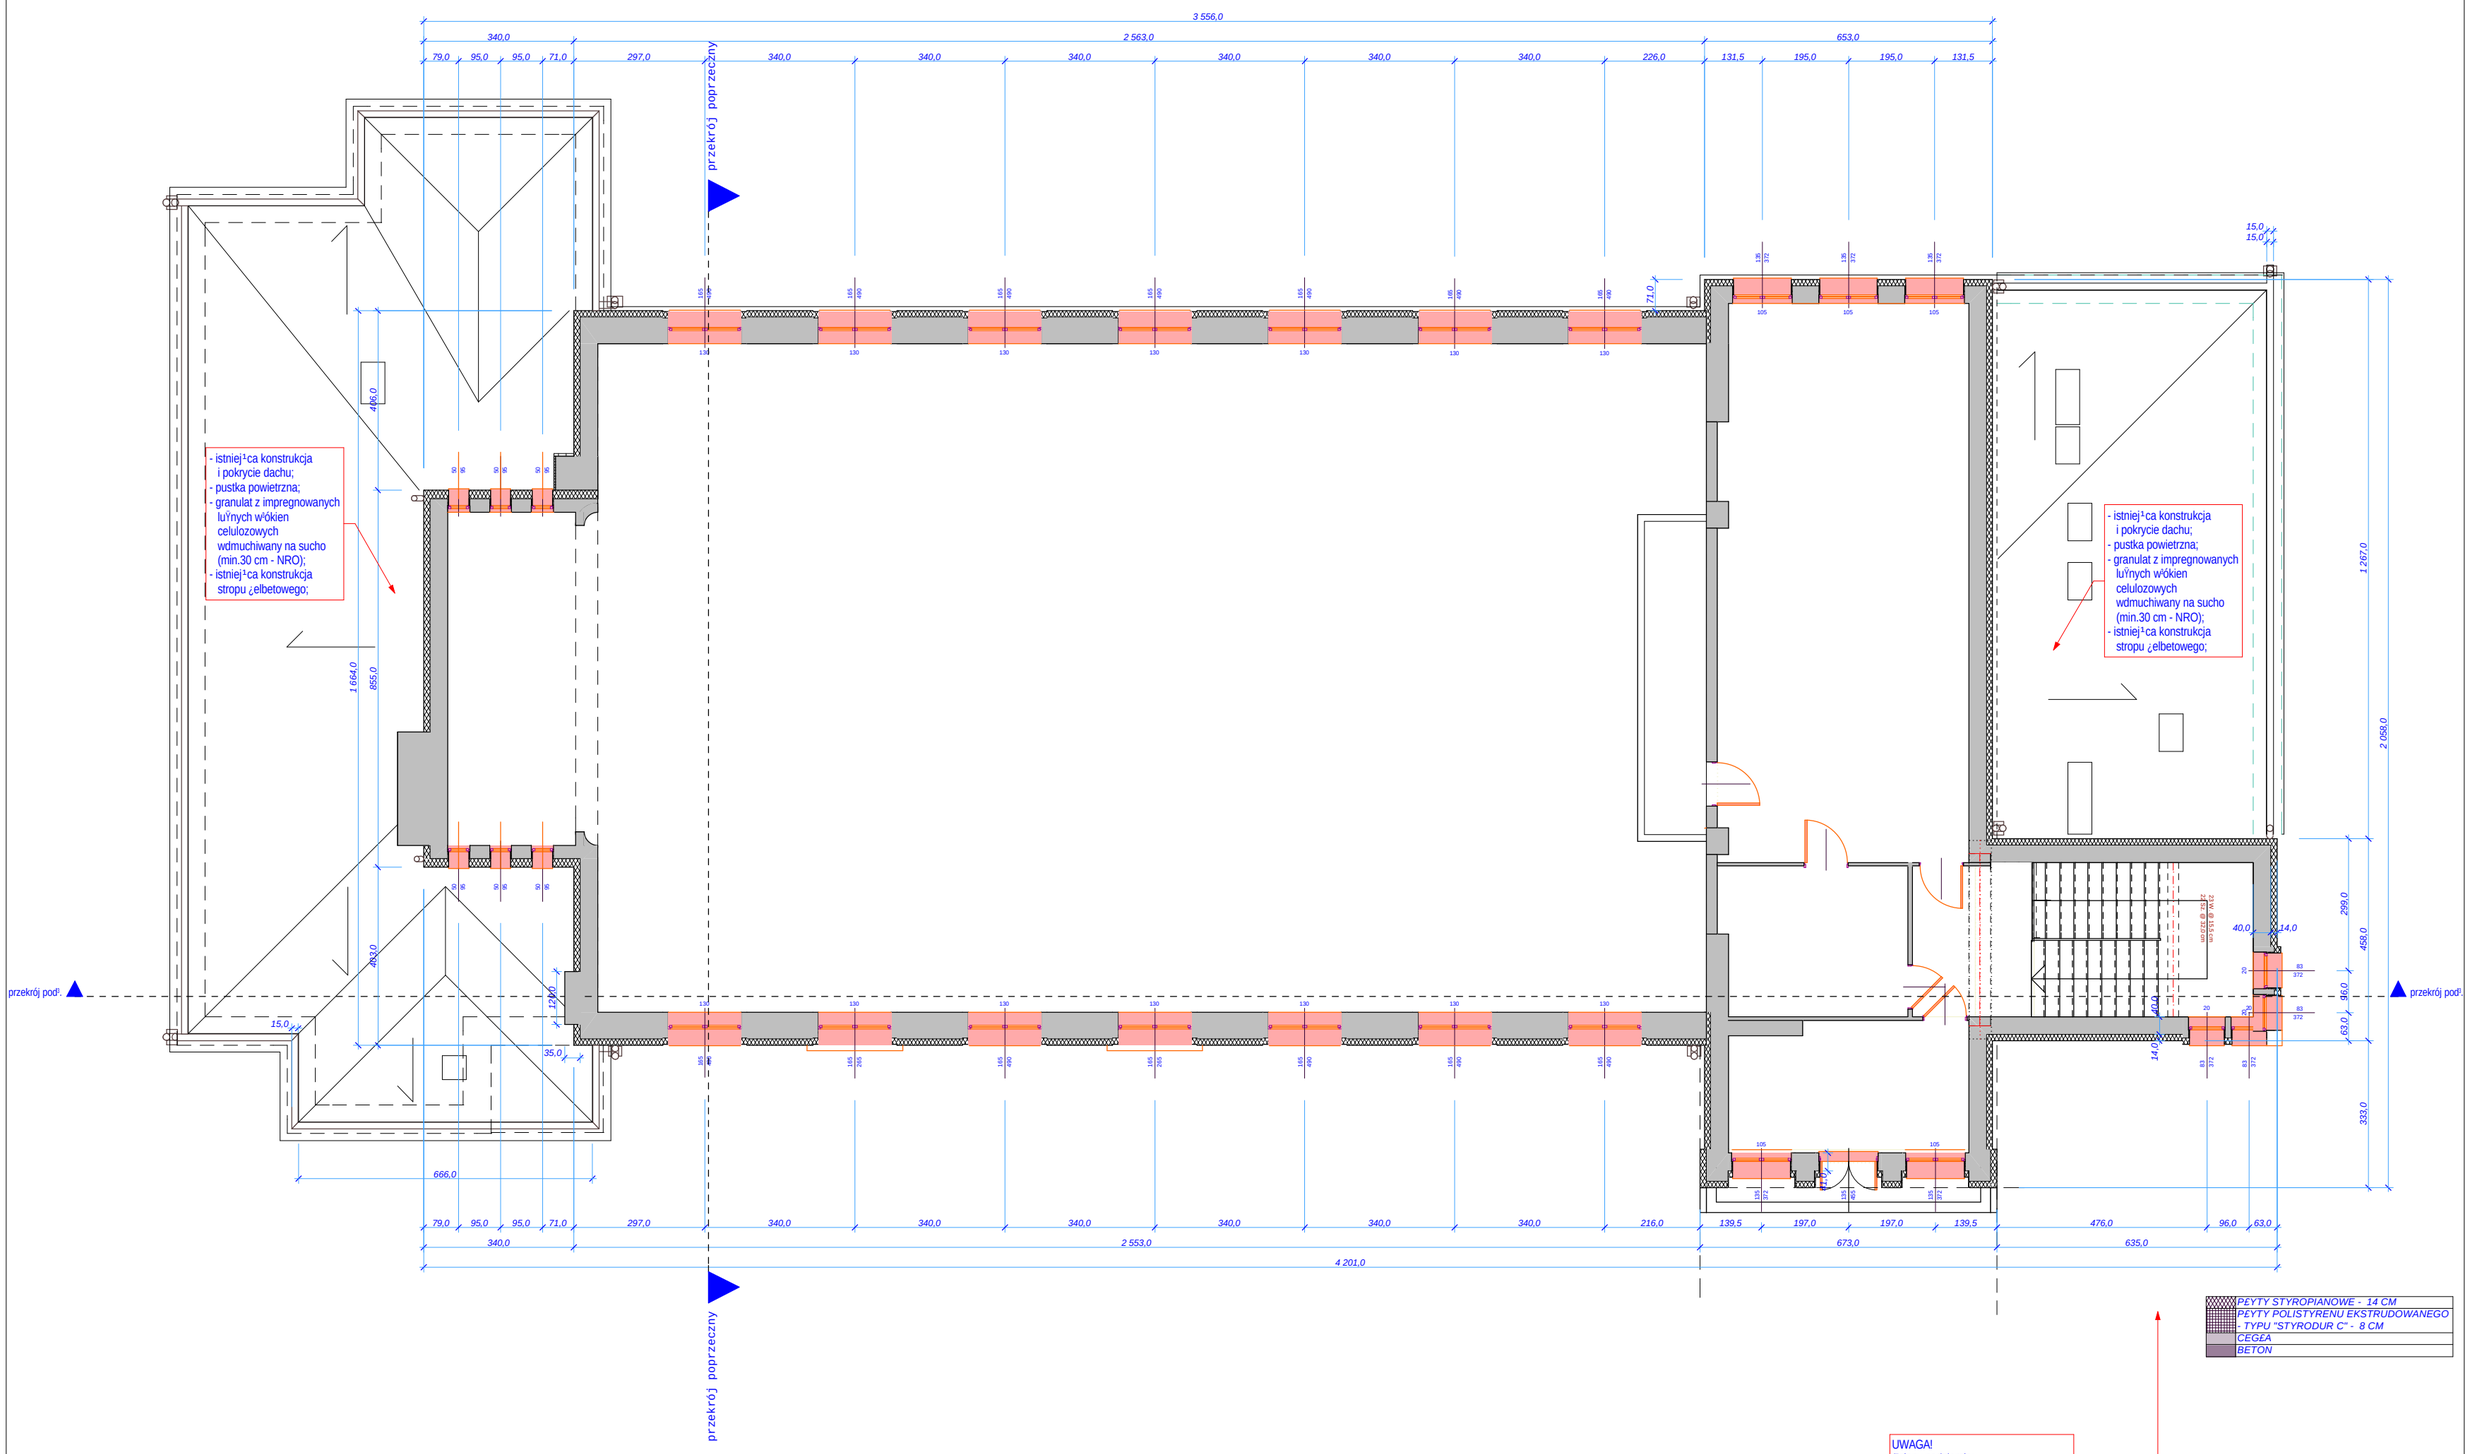

	PŁYTY STYROPIANOWE - 14 CM
	PŁYTY POLISTYRENU EKSTRUDOWANEGO - TYPU "STYRODUR C" - 8 CM
	CEGŁA
	BETON

UWAGA!
Ściany nadziemia:
- styropian 14 cm NRO;
- tynk akrylowy, wg kolorystyki elewacji.

ASU - ul. Gaminka 51, 43-400 Cieszyn tel. 0-602 264 996 e-mail: asu.cieszyn@gmail.eu

Nazwa ob.budowl.: MODERNIZACJA BUDYNKU SZKOLNEGO SCHRONISKA MŁODZIŸ OWEGO, OBEJMUJĄCA DOCIEPLENIE, REMONT DACHÓW I ZABEZPIECZENIE OBIEKTU PRZED NEGATYWNYM ODDZIAŁYWANIEM WÓD OPADOWYCH I GRUNT - **CZĘŚĆ 3: DOCIEPLENIE BUDYNKU**
Adres ob.budowl.: Cieszyn, ul.Błogocka 24; dz.nr 10/2, obr.54

TYTUŁ RYSUNKU: RZUT PIĘTRA

Cieszyn, grudzień '09r.	**Branża: architektura**	SKALA: 1:50	**RYS. NR 4.**

Autor proj.: mgr inż.architekt Grażyna Jaworska
Uprawnienia: nr ewid. 137/94 B-B,
c/r: OIA.O.I.A. nr ewid. 32 - 1145.