UWAGA!
PRZED ZASYPANIEM WYKOPÓW KONIECZNE JEST WYKONANIE DRENA¯U OPASKOWEGO, WG ODDZIELNEGO OPRACOWANIA, AUTORSTWA MGR IN¯. NINY DOBRANOWSKIEJ

- istniej¹ca œciana fundamentowa betonowa;
- hydroizolacja pionowa (dwusk³adnikowa, bitumiczna pow³ok grubowarstwowa typu "COMBIFLEX-EL") - dwie warstwy;
- bitumiczna masa klejowa do wykonywania grubowarstwowych pow³ok uszczelniaj¹cych typu "COMBIDIC-1K";
- izolacja termiczna (p³yta polistyrenu ekstrudowanego typu "STYRODUR-C) gr.8 cm;
- membrana ochronna (folia kube³kowa na bazie polietylenu), wys. wyt³oczeñ 8 mm (na wys. min.20 cm poni¿ej planowanego poziomu gruntu, zabezpieczona listw¹ krawêdziow¹);

œciany fundamentowe wychodz¹ce ponad planowany poziom gruntu, tworz¹ce cokó³, od poziomu listwy krawêdziowej (max.20 cm pod planowan¹ pow. gruntu), do wysokoœci min.30 cm ponad planowan¹ pow. gruntu, nale¿y zabezpieczyæ nastêpuj¹co:
- szpachla typu "RENOTHERM-PS-DAMMPLATTENKLEBER" na siatce;
- hydroizolacja coko³u (dwusk³adnikowa, uelastyczniona zaprawa uszczelniaj¹ca typu "AQUAFIN-2K/M - 3,5 kg/m2);
- tynk mozaikowy na bazie kopolimeru akrylu, typu "REVADRESS-BUNTSTEINPUTZ" gr. dwóch œrednic uziarnienia;

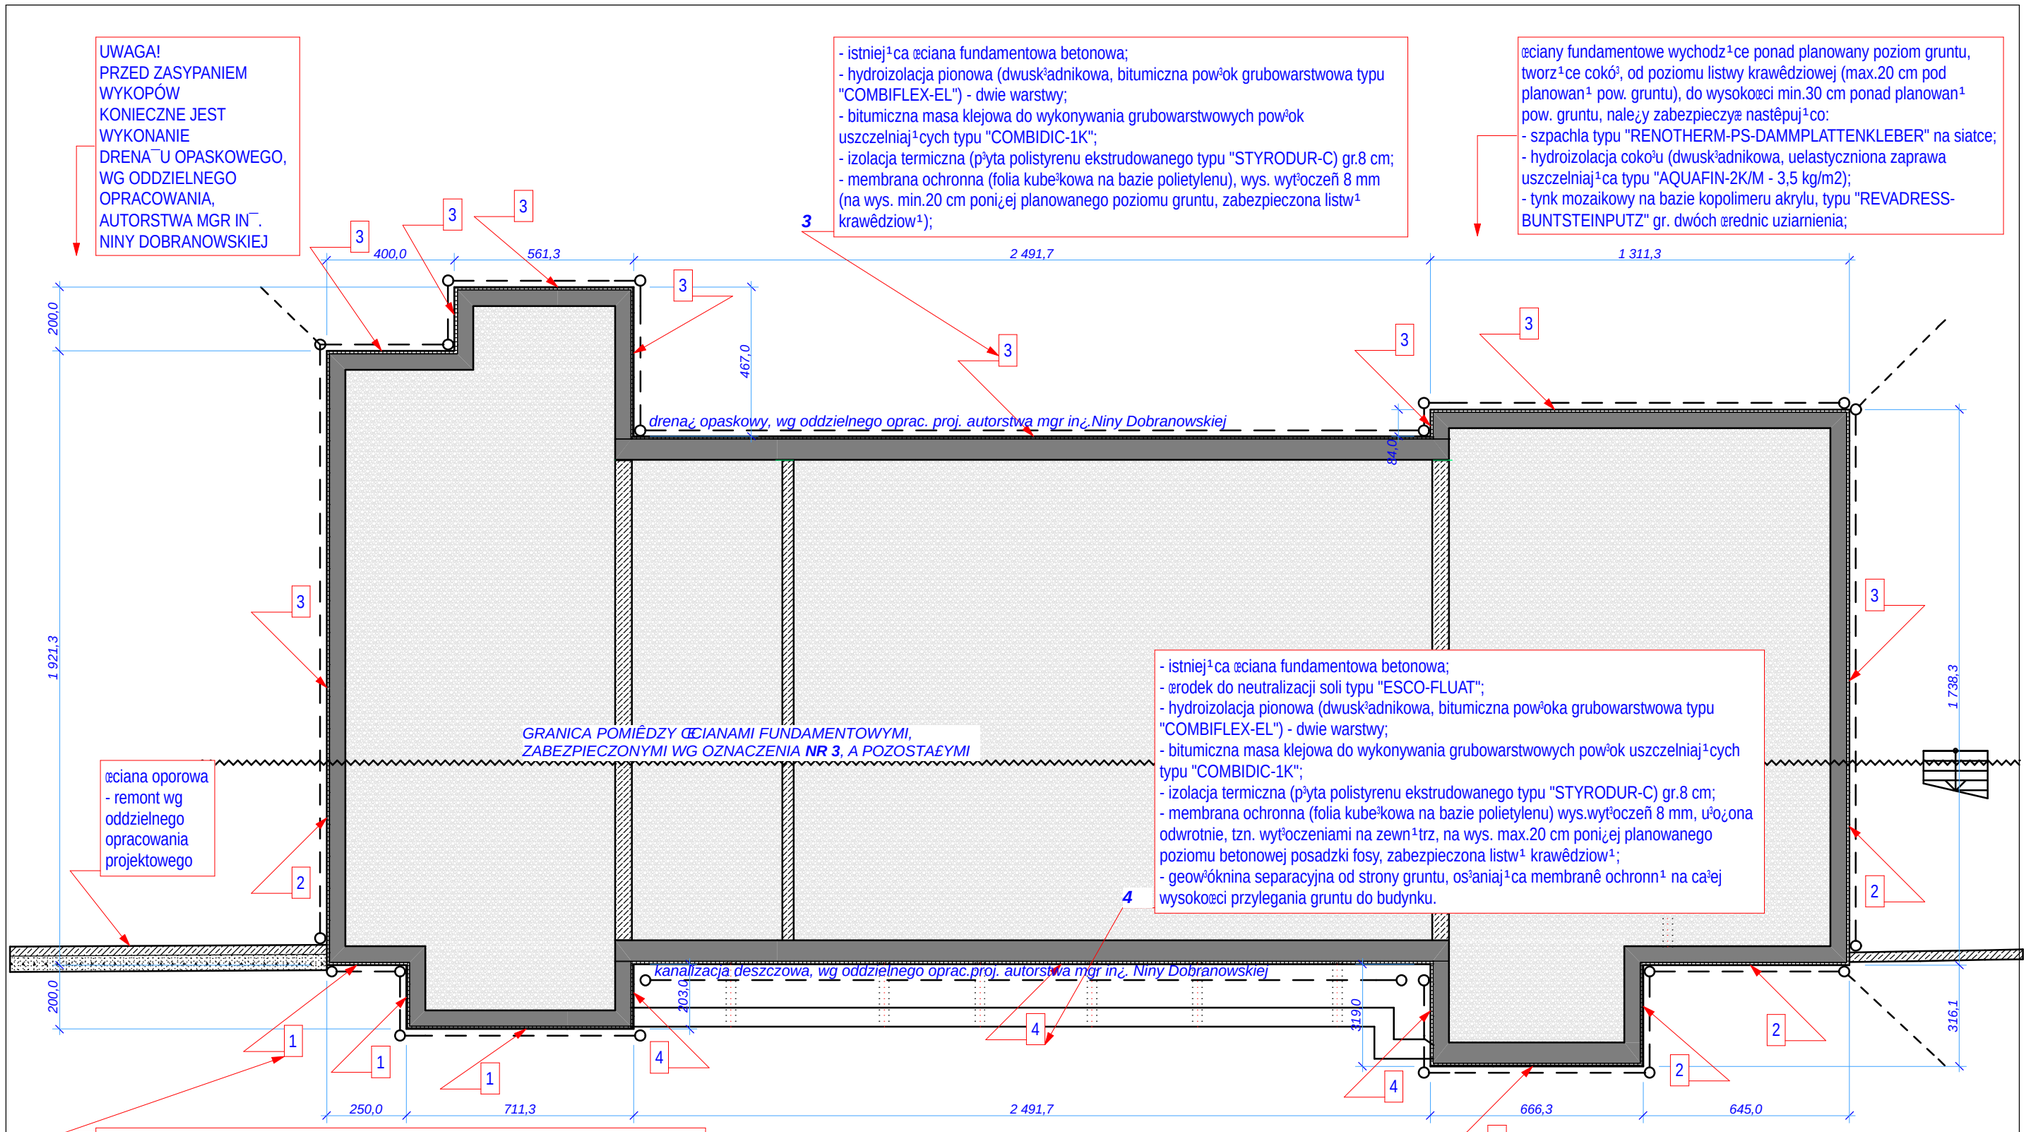

- istniej¹ca œciana fundamentowa betonowa;
- œrodek do neutralizacji soli typu "ESCO-FLUAT";
- hydroizolacja pionowa (dwusk³adnikowa, bitumiczna pow³oka grubowarstwowa typu "COMBIFLEX-EL") - dwie warstwy;
- bitumiczna masa klejowa do wykonywania grubowarstwowych pow³ok uszczelniaj¹cych typu "COMBIDIC-1K";
- izolacja termiczna (p³yta polistyrenu ekstrudowanego typu "STYRODUR-C) gr.8 cm;
- membrana ochronna (folia kube³kowa na bazie polietylenu) wys.wyt³oczeñ 8 mm, u³o¿ona odwrotnie, tzn. wyt³oczeniami na zewn¹trz, na wys. max.20 cm poni¿ej planowanego poziomu betonowej posadzki fosy, zabezpieczona listw¹ krawêdziow¹;
- geow³óknina separacyjna od strony gruntu, os³aniaj¹ca membranê ochronn¹ na ca³ej wysokoœci przylegania gruntu do budynku.

œciana oporowa - remont wg oddzielnego opracowania projektowego

1
- istniej¹ca œciana fundamentowa betonowa;
- œrodek do neutralizacji soli typu "ESCO-FLUAT";
- warstwa betonu remontowego B-25, gr.5 cm, zbrojonego siatk¹ zgrzewan¹ fi 3, co 12 cm;
- hydroizolacja pionowa (dwusk³adnikowa, bitumiczna pow³oka grubowarstwowa typu "COMBIFLEX-EL") - dwie warstwy;
- bitumiczna masa klejowa do wykonywania grubowarstwowych pow³ok uszczelniaj¹cych typu "COMBIDIC-1K";
- izolacja termiczna (p³yta polistyrenu ekstrudowanego typu "STYRODUR-C) gr.8 cm;
- membrana ochronna (folia kube³kowa na bazie polietylenu) wys.wyt³oczeñ 8 mm, u³o¿ona odwrotnie, tzn. wyt³oczeniami na zewn¹trz, na wys. max.20 cm poni¿ej planowanego poziomu gruntu, zabezpieczona listw¹ krawêdziow¹;
- geow³óknina separacyjna od strony gruntu, otulaj¹ca rury drena¿u opaskowego i os³aniaj¹ca membranê ochronn¹ na ca³ej wysokoœci przylegania gruntu do budynku.

2
- istniej¹ca œciana fundamentowa betonowa;
- œrodek do neutralizacji soli typu "ESCO-FLUAT";
- hydroizolacja pionowa (dwusk³adnikowa, bitumiczna pow³oka grubowarstwowa typu "COMBIFLEX-EL") - dwie warstwy;
- bitumiczna masa klejowa do wykonywania grubowarstwowych pow³ok uszczelniaj¹cych typu "COMBIDIC-1K";
- izolacja termiczna (p³yta polistyrenu ekstrudowanego typu "STYRODUR-C) gr.8 cm;
- membrana ochronna (folia kube³kowa na bazie polietylenu) wys.wyt³oczeñ 8 mm, u³o¿ona odwrotnie, tzn. wyt³oczeniami na zewn¹trz, na wys. max.20 cm poni¿ej planowanego poziomu gruntu, zabezpieczona listw¹ krawêdziow¹;
- geow³óknina separacyjna od strony gruntu, otulaj¹ca rury drena¿u opaskowego i os³aniaj¹ca membranê ochronn¹ na ca³ej wysokoœci przylegania gruntu do budynku.

AG2 - ul. Gałałka 6/1, 43-400 Cieszyn, tel/fx 0-604 194 350, e-mail: ag.pracownia@onet.eu

Nazwa ob.budowl.: MODERNIZACJA BUDYNKU SZKOLNEGO SCHRONISKA MŁODZIE¯OWEGO, OBEJMUJĄCA OCIEPLENIE, REMONT DACHÓW I ZABEZPIECZENIE OBIEKTU PRZED NEGATYWNYM ODDZIAŁYWANIEM WÓD OPADOWYCH I GRUNTOWYCH - **CZĘŚĆ 1: ZABEZPIECZENIE FUNDAMENTÓW I ŒCIAN PRZYZIEMIA ORAZ ŒCIANY OPOROWEJ**

Adres ob.budowl.: Cieszyn, ul.Błogocka 24; dz.nr 10/2, obr.54

TYTUŁ RYSUNKU: RZUT FUNDAMENTÓW

Cieszyn, grudzień '09r.	**Branża: architektura**	SKALA: 1:100 **RYS. NR 2.**
Autor proj.: mgr in¿.architekt Grażyna Jaworska Uprawnienia: nr ewid. 137/94 B-B, cz². ŒO.I.A. nr ewid. SI - 1145		
Projektant sprawdzaj¹cy: mgr in¿. Robert Raszka Uprawnienia: nr ewid. 363/68/Kt i 657/71/Kt oraz nr 7/96 w zakresie ob.zabyt. rzeczoznawca budowl. - nr ewid. 369/96/R, cz². ŒO.I.I.B. nr ewid. SKL/BO/0175/01		