


T1  
(2xVF 312 PD "Golf"  
z zamkami)

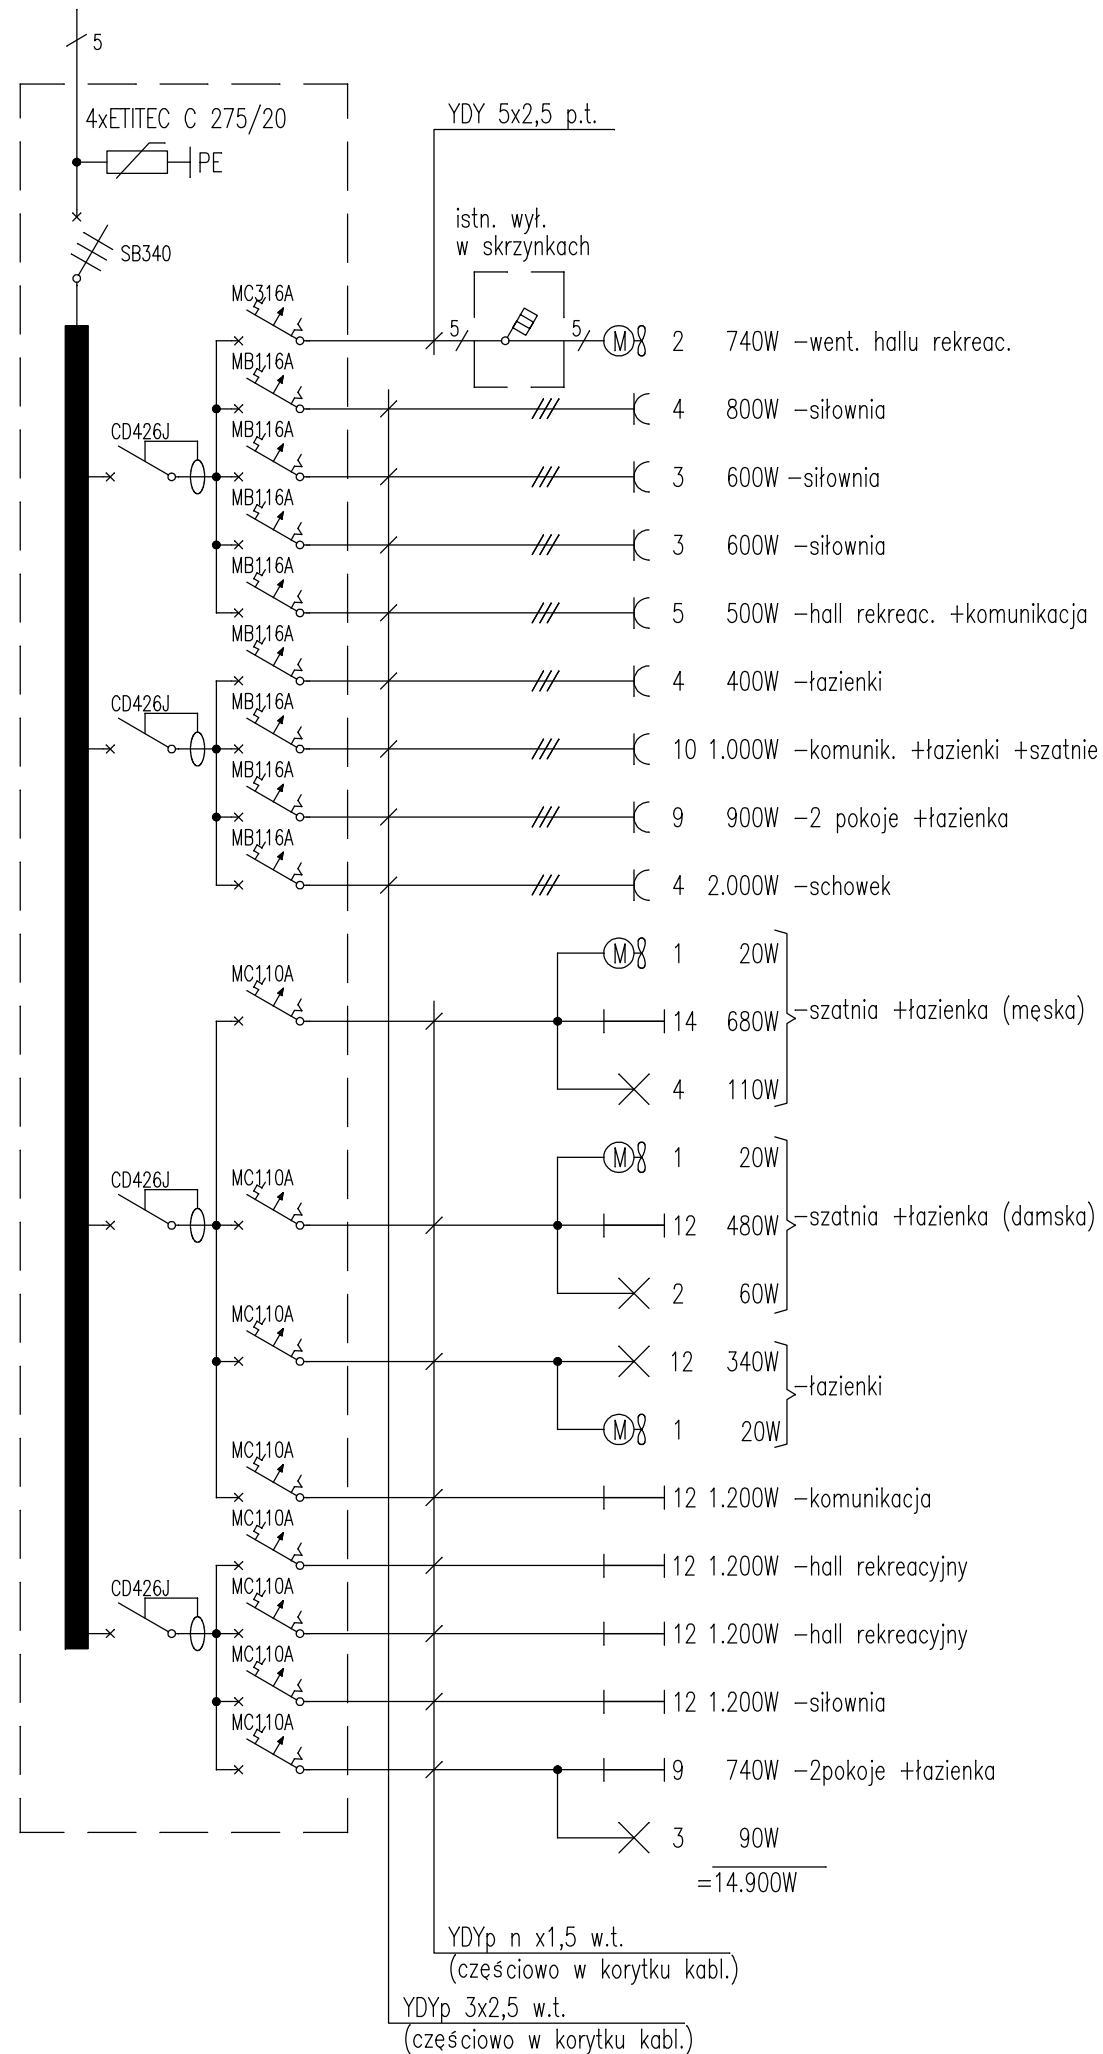

Obiekt: Szkolne Schronisko Młodzieżowe w Cieszynie przy ul. Błogockiej 24. Modernizacja instalacji elektrycznych		
Nazwa rysunku: SCHEMAT TABLICY T1		
Autor: Jan Wałach upr. nr BB 29/77	Skala:	
Sprawdził: inż. Kurt Prochaczek upr. nr 313/73/Kt	Data: 07.2010	
Opracował: autor	Nr rys. 7	