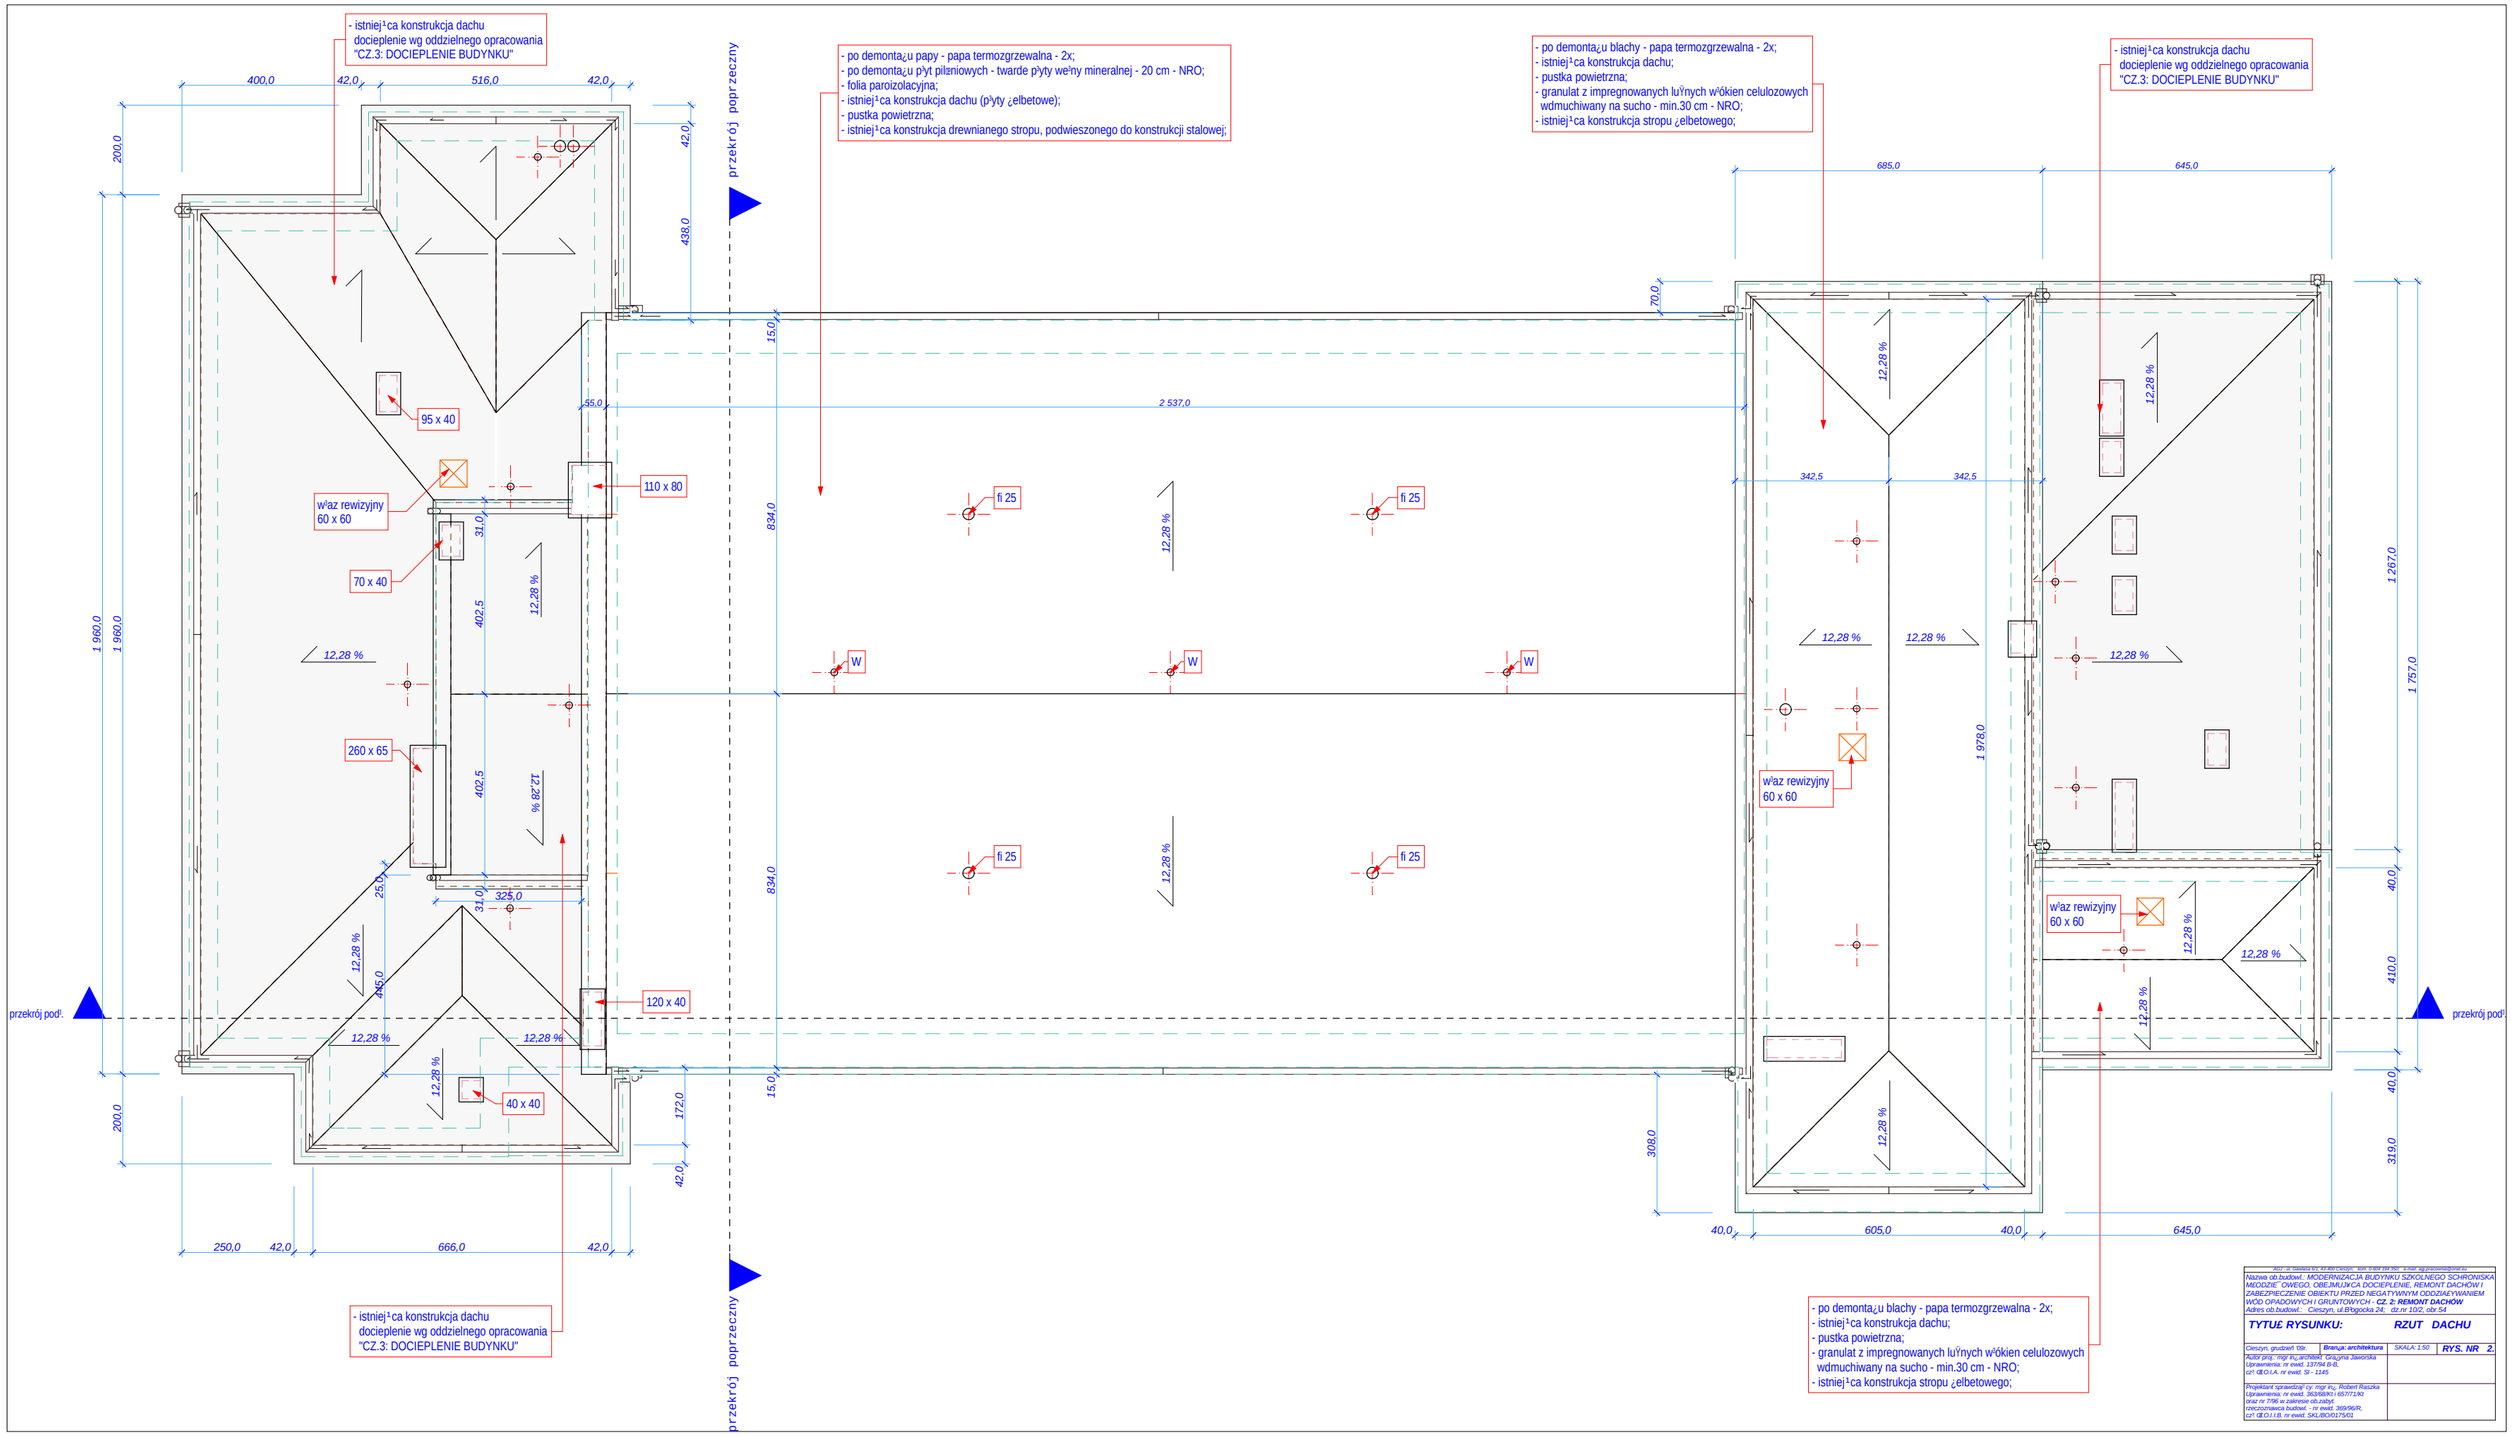

- istniej¹ca konstrukcja dachu
docieplenie wg oddzielnego opracowania
"CZ.3: DOCIEPLENIE BUDYNKU"

- po demonta¿u blachy - papa termozgrzewalna - 2x;
- istniej¹ca konstrukcja dachu;
- pustka powietrzna;
- granulat z impregnowanych luŸnych w'ókien celulozowych
wdmuchiwany na sucho - min.30 cm - NRO;
- istniej¹ca konstrukcja stropu ¿elbetowego;

ARCH - LE Kaliskiej 5/1, 43-400 Cieszyn tel/fax: 0-33-858 258 480 e-mail: biuro@arch-le.com.pl

Nazwa ob.budowl.: MODERNIZACJA BUDYNKU SZKOLNEGO SCHRONISKA MŁODZIEŻ OWEGO, OBEJMUJĄCA DOCIEPLENIE, REMONT DACHÓW I ZABEZPIECZENIE OBIEKTU PRZED NEGATYWNYM ODDZIAŁYWANIEM WÓD OPADOWYCH I GRUNTOWYCH - **CZ. 2: REMONT DACHÓW**
Adres ob.budowl.: Cieszyn, ul.Błogocka 24; dz.nr 10/2, obr.54

TYTUŁ RYSUNKU: RZUT DACHU

Cieszyn, grudzień '09r.	**Branża: architektura**	SKALA: 1:50	**RYS. NR 2.**
Projektant: mgr inż.architekt. Grażyna Jakóbińska *Uprawnienia: nr ewid. 137/94 B-B,* *izba OIG.I.A. nr ewid. SI - 1145*			
Projektant sprawdzający: mgr inż., Robert Raszka *Uprawnienia: nr ewid. 363/68/Kr i 657/71/Kr* *oraz nr 7/96 w zakresie ob.zabyt.* *rzeczoznawca budowl. - nr ewid. 369/96/R,* *izba OIG.I.I.B. nr ewid. SKL/BO/0175/01*			