


- papa termozgrzewalna - 2x;
- twarde płyty wełny mineralnej - 20 cm - NRO;
- folia paroizolacyjna;
- istniejąca konstrukcja dachu (płyty żelbetowe + ramy stalowe);
- pustka powietrzna;
- istniejąca konstrukcja drewnianego stropu, podwieszona do konstrukcji stalowej;

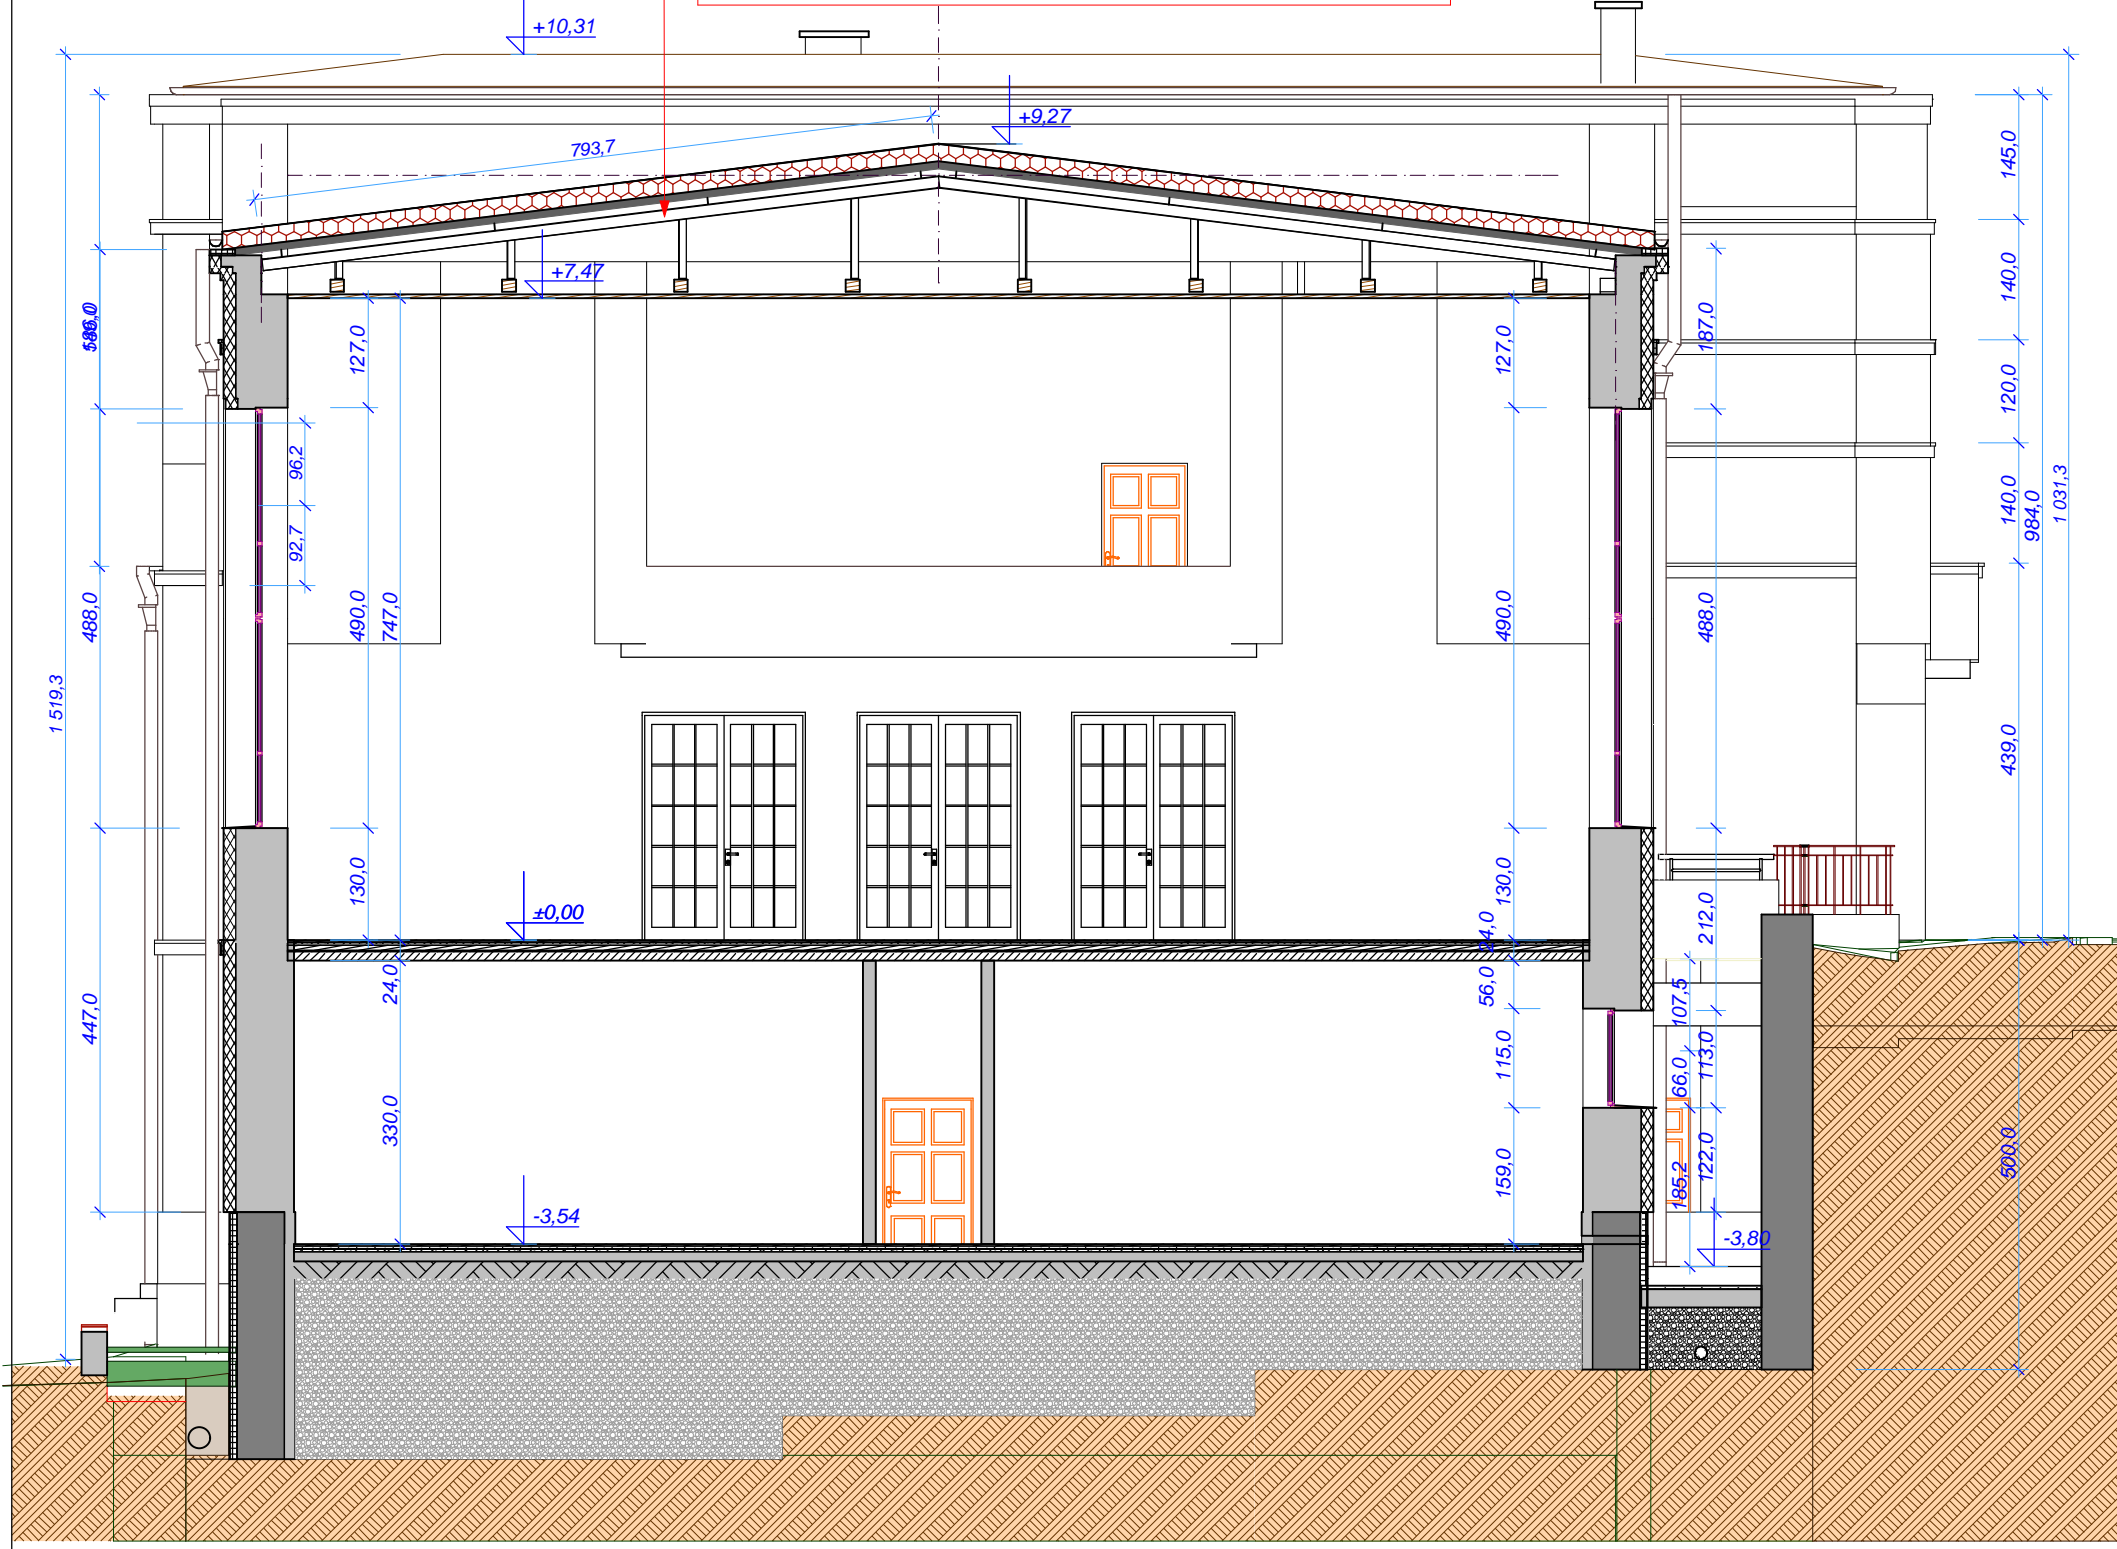

	PEYTY STYROPIANOWE - 14 CM
	PEYTY POLISTYRENU EKSTRUDOWANEGO - TYPU "STYRODUR C" - 8 CM
	CEGĘŁA
	BETON
	WIR FILTRUJĄCY

Adres: ul. Szarych Kosciuszki 24, 43-200 Cieszyń, woj. śląskie, powiat Cieszyński
 Nazwa ob. budowl.: TERMOMODERNIZACJA BUDYNKU SZKOLNEGO
 SCHRONISKA MŁODZIEŻY OWEGO, OBEJMUJĄCA NIEZBĘDNE
 ZABEZPIECZENIE OBIEKTU PRZED NEGATYWNYM ODDZIAŁYWANIEM
 WÓD OPADÓWYCH I GRUNTOWYCH
 Adres ob. budowl.: Cieszyń, ul. Bógoccka 24; dz. nr 102, obr. 54

TYTUŁ RYSUNKU: PRZEKRÓJ POPRZECZNY
 Cieszyń, grudzień 199; Branża: architektura SKALA: 1:50 RYS. NR 7
 Autor proj.: mgr inż. architekt Grażyna Jaworska
 Uprawnienia: nr ewid. 13794 B-B,
 cz.1 CE.O.I.A. nr ewid. SI - 1145
 Projektant sprawdzający: mgr inż. Robert Raszka
 Uprawnienia: nr ewid. 36368K1 i 65771K1
 oraz nr 796 w zakresie ob. zabyt.
 rzeczoznawca budowl. - nr ewid. 36996/R,
 cz.3 CE.O.I.I.B. nr ewid. SKL/BO/0175/01