


UWAGA
Wymiana instalacji odgromowej wg oddzielnego opracowania projektowego

- po demontażu istniejącego cegłego pokrycia dachowego - montaż papy termozgrzewalnej - 2x;
- po demontażu płyt pilśniowych - montaż twardych płyt wełny mineralnej - 20 cm - NRO;
- montaż folii paroizolacyjnej;
- istniejąca konstrukcja dachu (płyty żelbetowe);
- pustka powietrzna;
- istniejąca konstrukcja drewnianego stropu, podwieszona do konstrukcji stalowej;

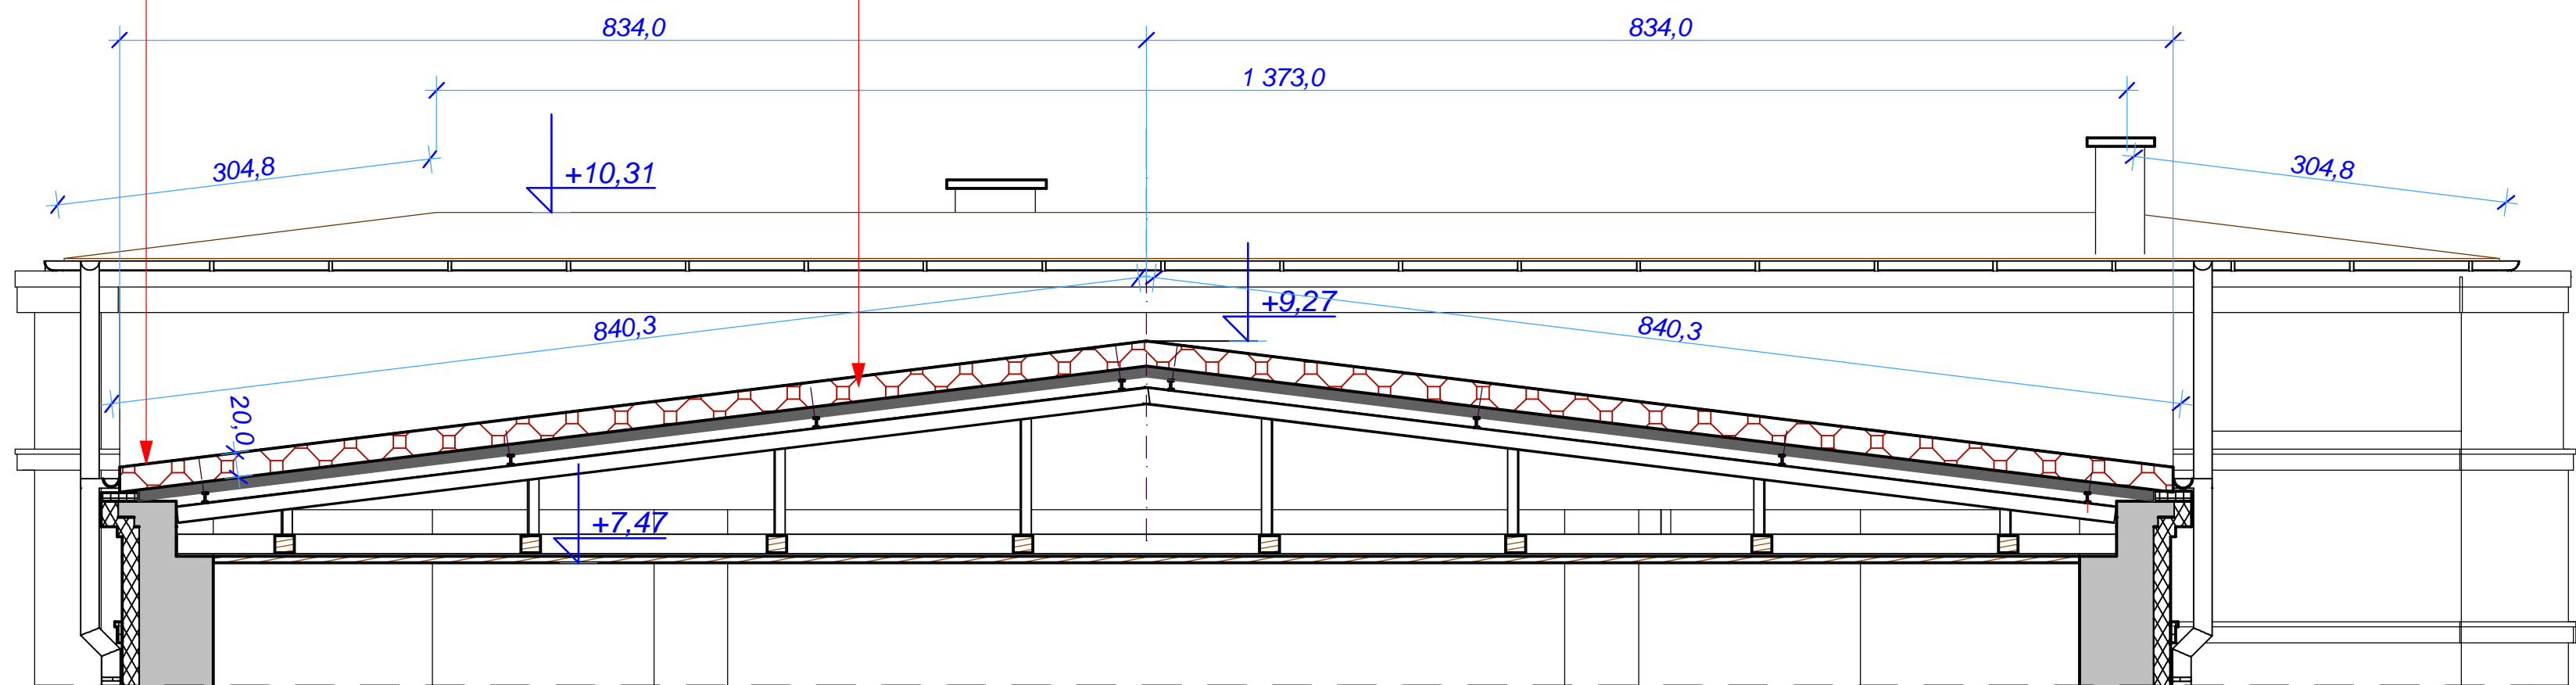

	PŁYTY STYROPIANOWE
	PŁYTY POLISTYRENU EKSTRUDOWANEGO - TYPU "STYRODUR C" - 8 CM
	CEGŁA
	BETON
	PŁYTY WEŁNY MINERALNEJ

AGJ - ul. Gawłasa 6/1; 43-400 Cieszyń; kom. 0-604 194 350; e-mail: agj.pracownia@onet.eu

Nazwa ob.budowl.: MODERNIZACJA BUDYNKU SZKOLNEGO SCHRONISKA MŁODZIEŻOWEGO, OBEJMUJĄCA DOCIEPLENIE, REMONT DACHÓW I ZABEZPIECZENIE OBIEKTU PRZED NEGATYWNYM ODDZIAŁYWANIEM WÓD OPADOWYCH I GRUNTOWYCH - CZĘŚĆ 2: REMONT DACHÓW

Adres ob.budowl.: Cieszyń, ul. Bógocka 24; dz.nr 10/2, obr.54

TYTUŁ RYSUNKU: PRZEKRÓJ POPRZECZNY

Cieszyń, grudzień '09r.	Branża: architektura	SKALA: 1:50	RYS. NR 3.
Autor proj.: mgr inż. architekt Grażyna Jaworska Uprawnienia: nr ewid. 137/94 B-B, cz.3. C.E.O.I.A. nr ewid. SI - 1145			
Projektant sprawdzający: mgr inż. Robert Raszka Uprawnienia: nr ewid. 363/68/Kt i 657/71/Kt oraz nr 7/96 w zakresie ob.zabyt. rzecznik budowl. - nr ewid. 369/96/R, cz.3. C.E.O.I.I.B. nr ewid. SKL/BO/0175/01			