


VZOROVÝ PŘÍČNÝ ŘEZ 1:50

WZORCOWY PRZĘKROJ POPRZECZNY SKALA 1:50

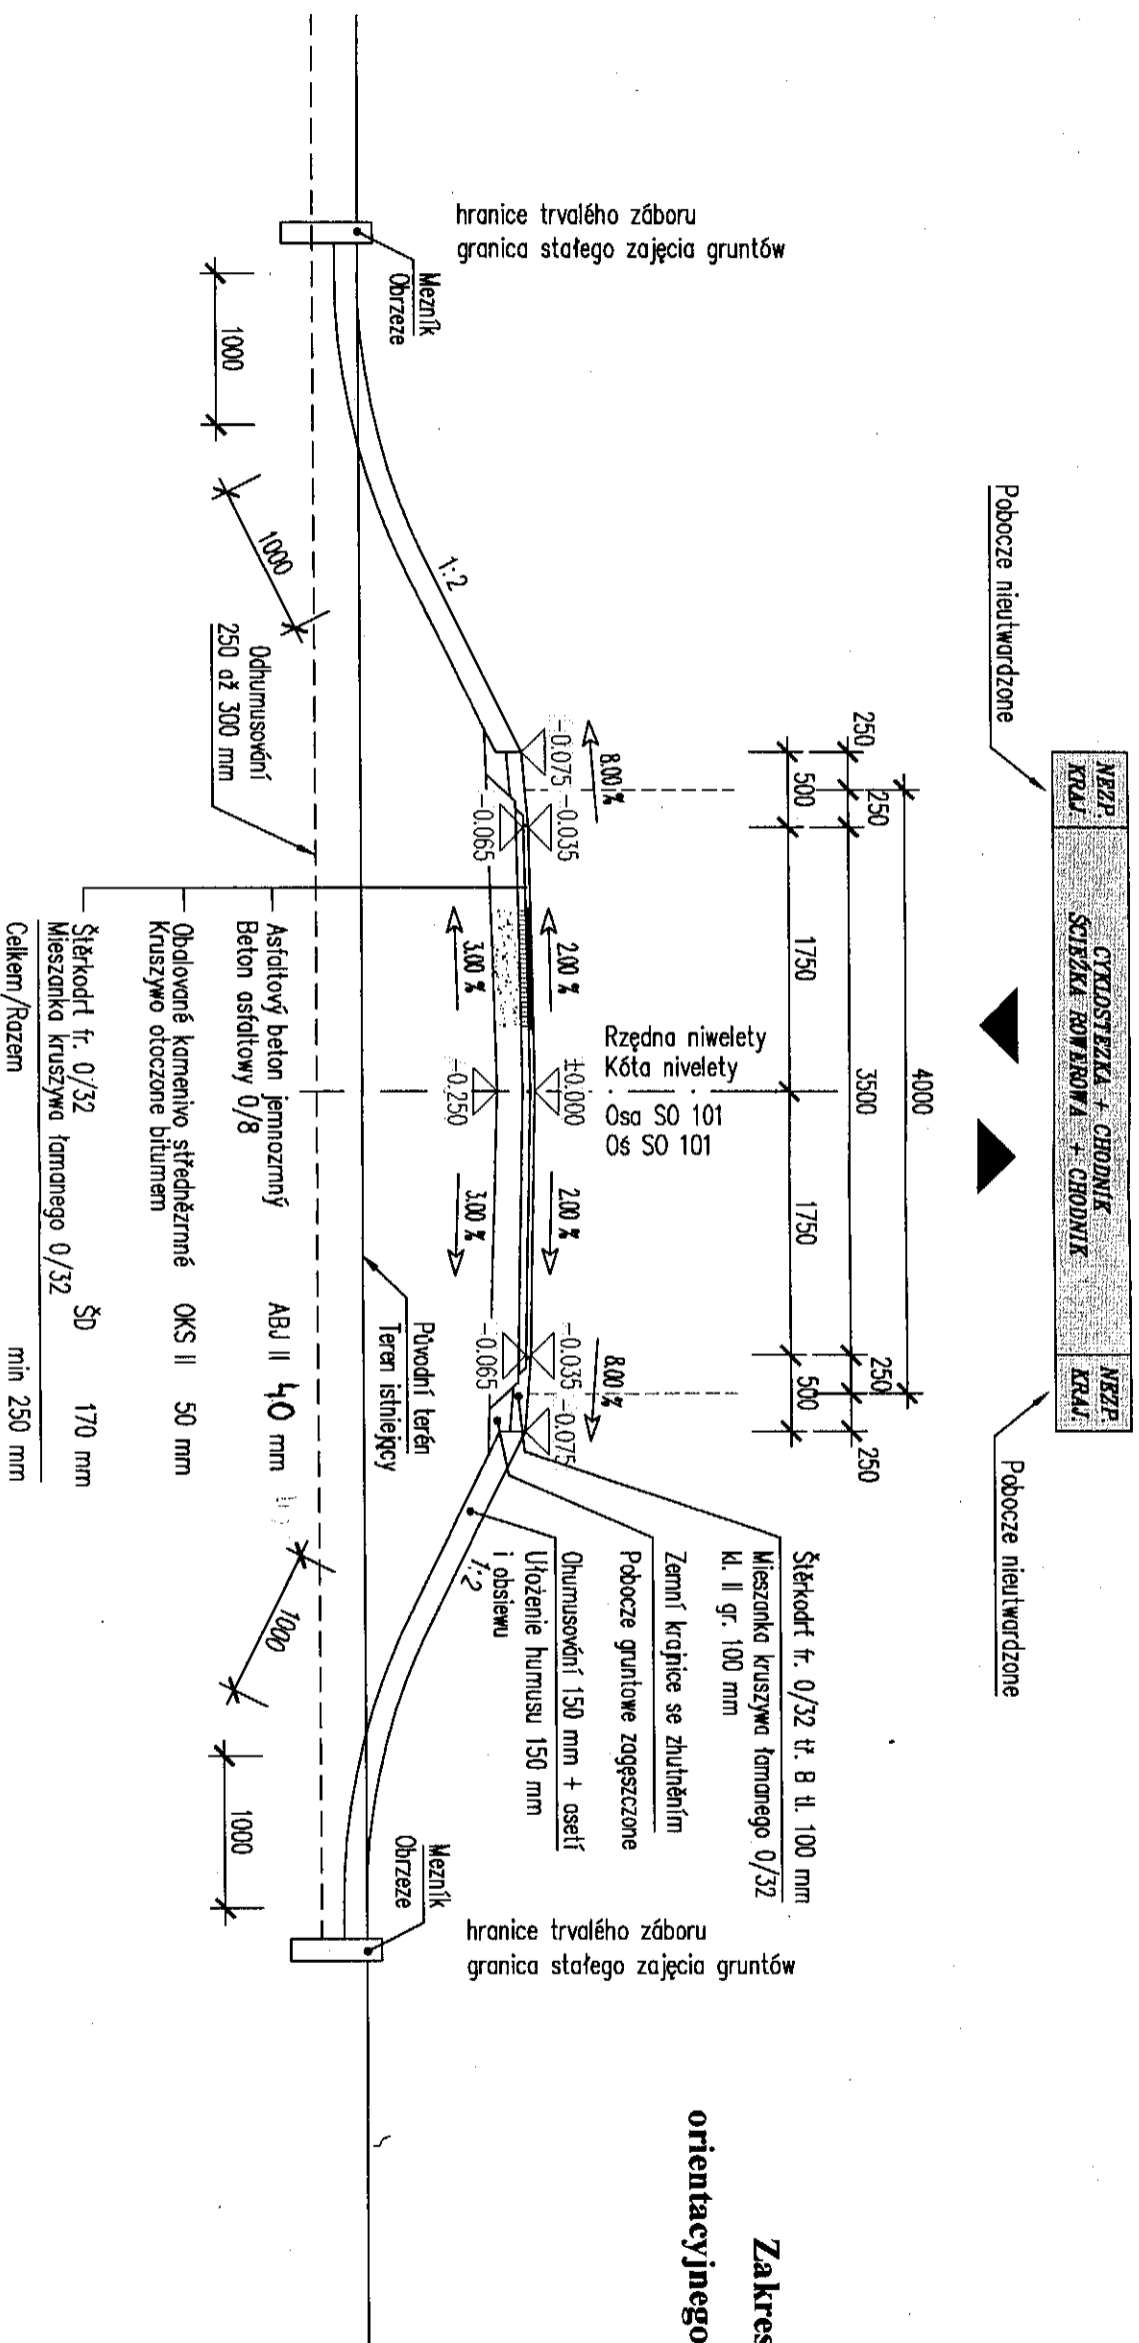

Zakres robót wg orientacyjnego przedmiaru robót

Poznámka ke konstrukčním vrstvám vozovky:

Mezi všemi vrstvami z asfaltových směsí se provede spojovací posťik z kationaktivní asfaltové emulze PS EK (ČSN 73 6129) v množství zbytkového pojiva podle stáří a velikosti zrna kamenniva:

0,18 – 0,20 kg/m² pro směsi o velikosti zrna kamenniva do 16 mm
 0,28 – 0,30 kg/m² pro směsi o velikosti zrna kamenniva nad 16 mm
 0,40 – 0,45 kg/m² pro odfrézované povrchy

Uwagi dotyczące warstw jezdni:

Każdą ułożoną warstwę należy skropić emulcją asfaltową kationową szybkozspadawą. Ilości spoiwa po odparowaniu wody z emulsji w zależności od warstwy konstrukcji i wielkości ziarna powinny wynosić:

0,18 – 0,20 kg/m² dla warstw o wielkości kruszywa do 16 mm
 0,28 – 0,30 kg/m² dla warstw o wielkości kruszywa pow. 16 mm
 0,40 – 0,45 kg/m² dla powierzchni frezowanych

