


STAROSTWO POWIATOWE
w Cieszyńsku
ul. Bobrecka 29
43 - 400 CIESZYŃ

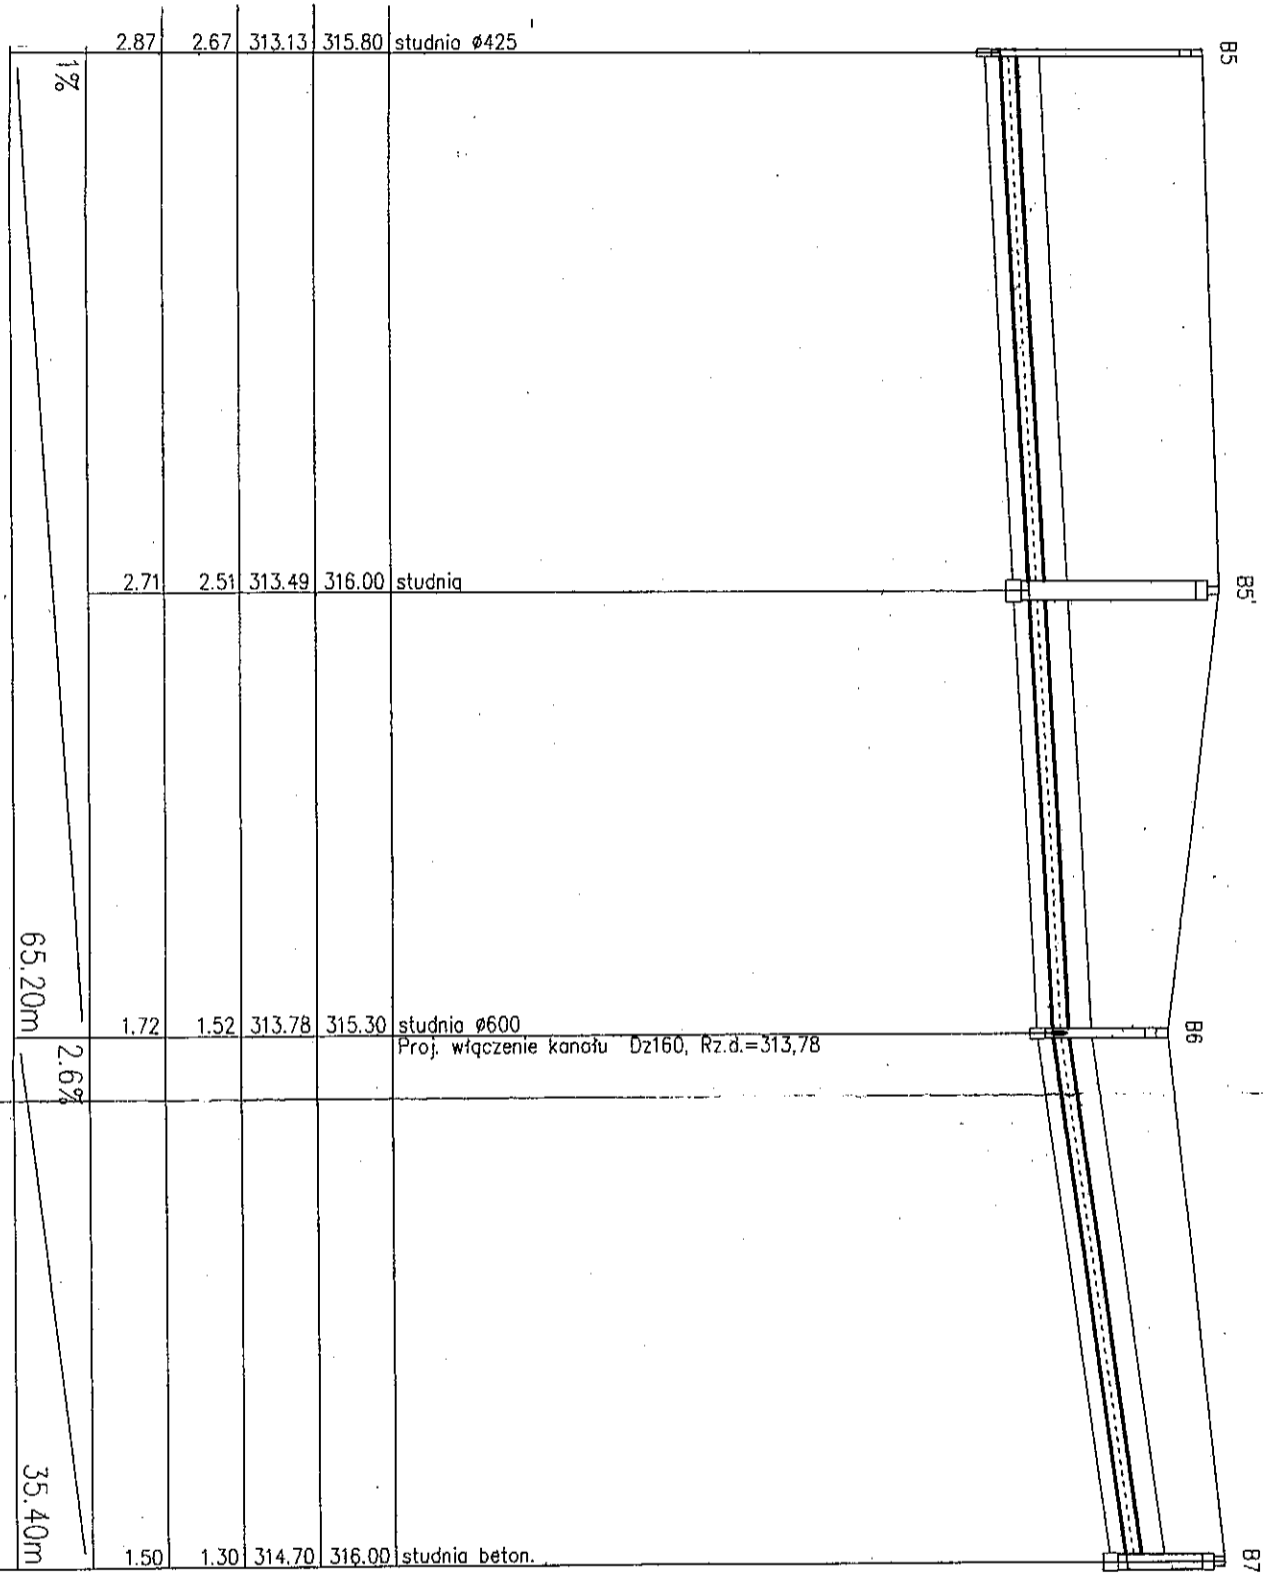

B5	158.00	35.70	B6	223.20	35.40	B7	258.60
B5	193.70	29.50	B6	223.20	35.40	B7	258.60

2.87	2.67	313.13	315.80	studnia Ø425
2.71	2.51	313.49	316.00	studnia
1.72	1.52	313.78	315.30	studnia Ø600 Proj. włączenie kanału Dz160, Rz.d.=313,78
1.50	1.30	314.70	316.00	studnia beton.

PRZEDSIĘBIORSTWO TECHNICZNO-HANDLOWE "EMT" Sp. z o.o. 43-450 USTRON ul. Ogrodowa 26 tel. 033 - 854 33 36	
Inwestor: Zakład Gospodarki Komunalnej ul. Słowicza 59, 43-400 Cieszyń	
Obiekt: Cieszyń - rejon Mnisztwo	
Temat proj.: Projekt kanalizacji sanitarnej tłocznej i grawitacyjnej wraz z pompownią i drogą dojazdową	
Temat rys.: Profil podłużny kanału głównego ciągu "B"	
Projektował: mgr inż. M. Sztęfek	Skala 1:100/500
nr upr. 55/91	nr proj.: 23/04
Opracował: mgr inż. A. Gogółka	DATA: wrzesień 04
mgr inż. B. Londzin	nr rys.: 46
Weryfikował: inż. E. Kobierska	
nr upr. 169/81	