


LEGENDA :

- istniejąca kanalizacja deszczowa
- istniejąca kan. san. - w posadzce
- - - istniejąca kan. san. - pod stropem

- Z150 rury żeliwne
- P50 rury PCV
- 100 x 200 kanał murowany z cegły pełnej

- 1 SZ istn. pion kan. sanit. - SZK4
- 1 LO istn. pion kan. sanit. - LICEUM
- 1 KU istn. pion kan. sanit. - KUCHNIA

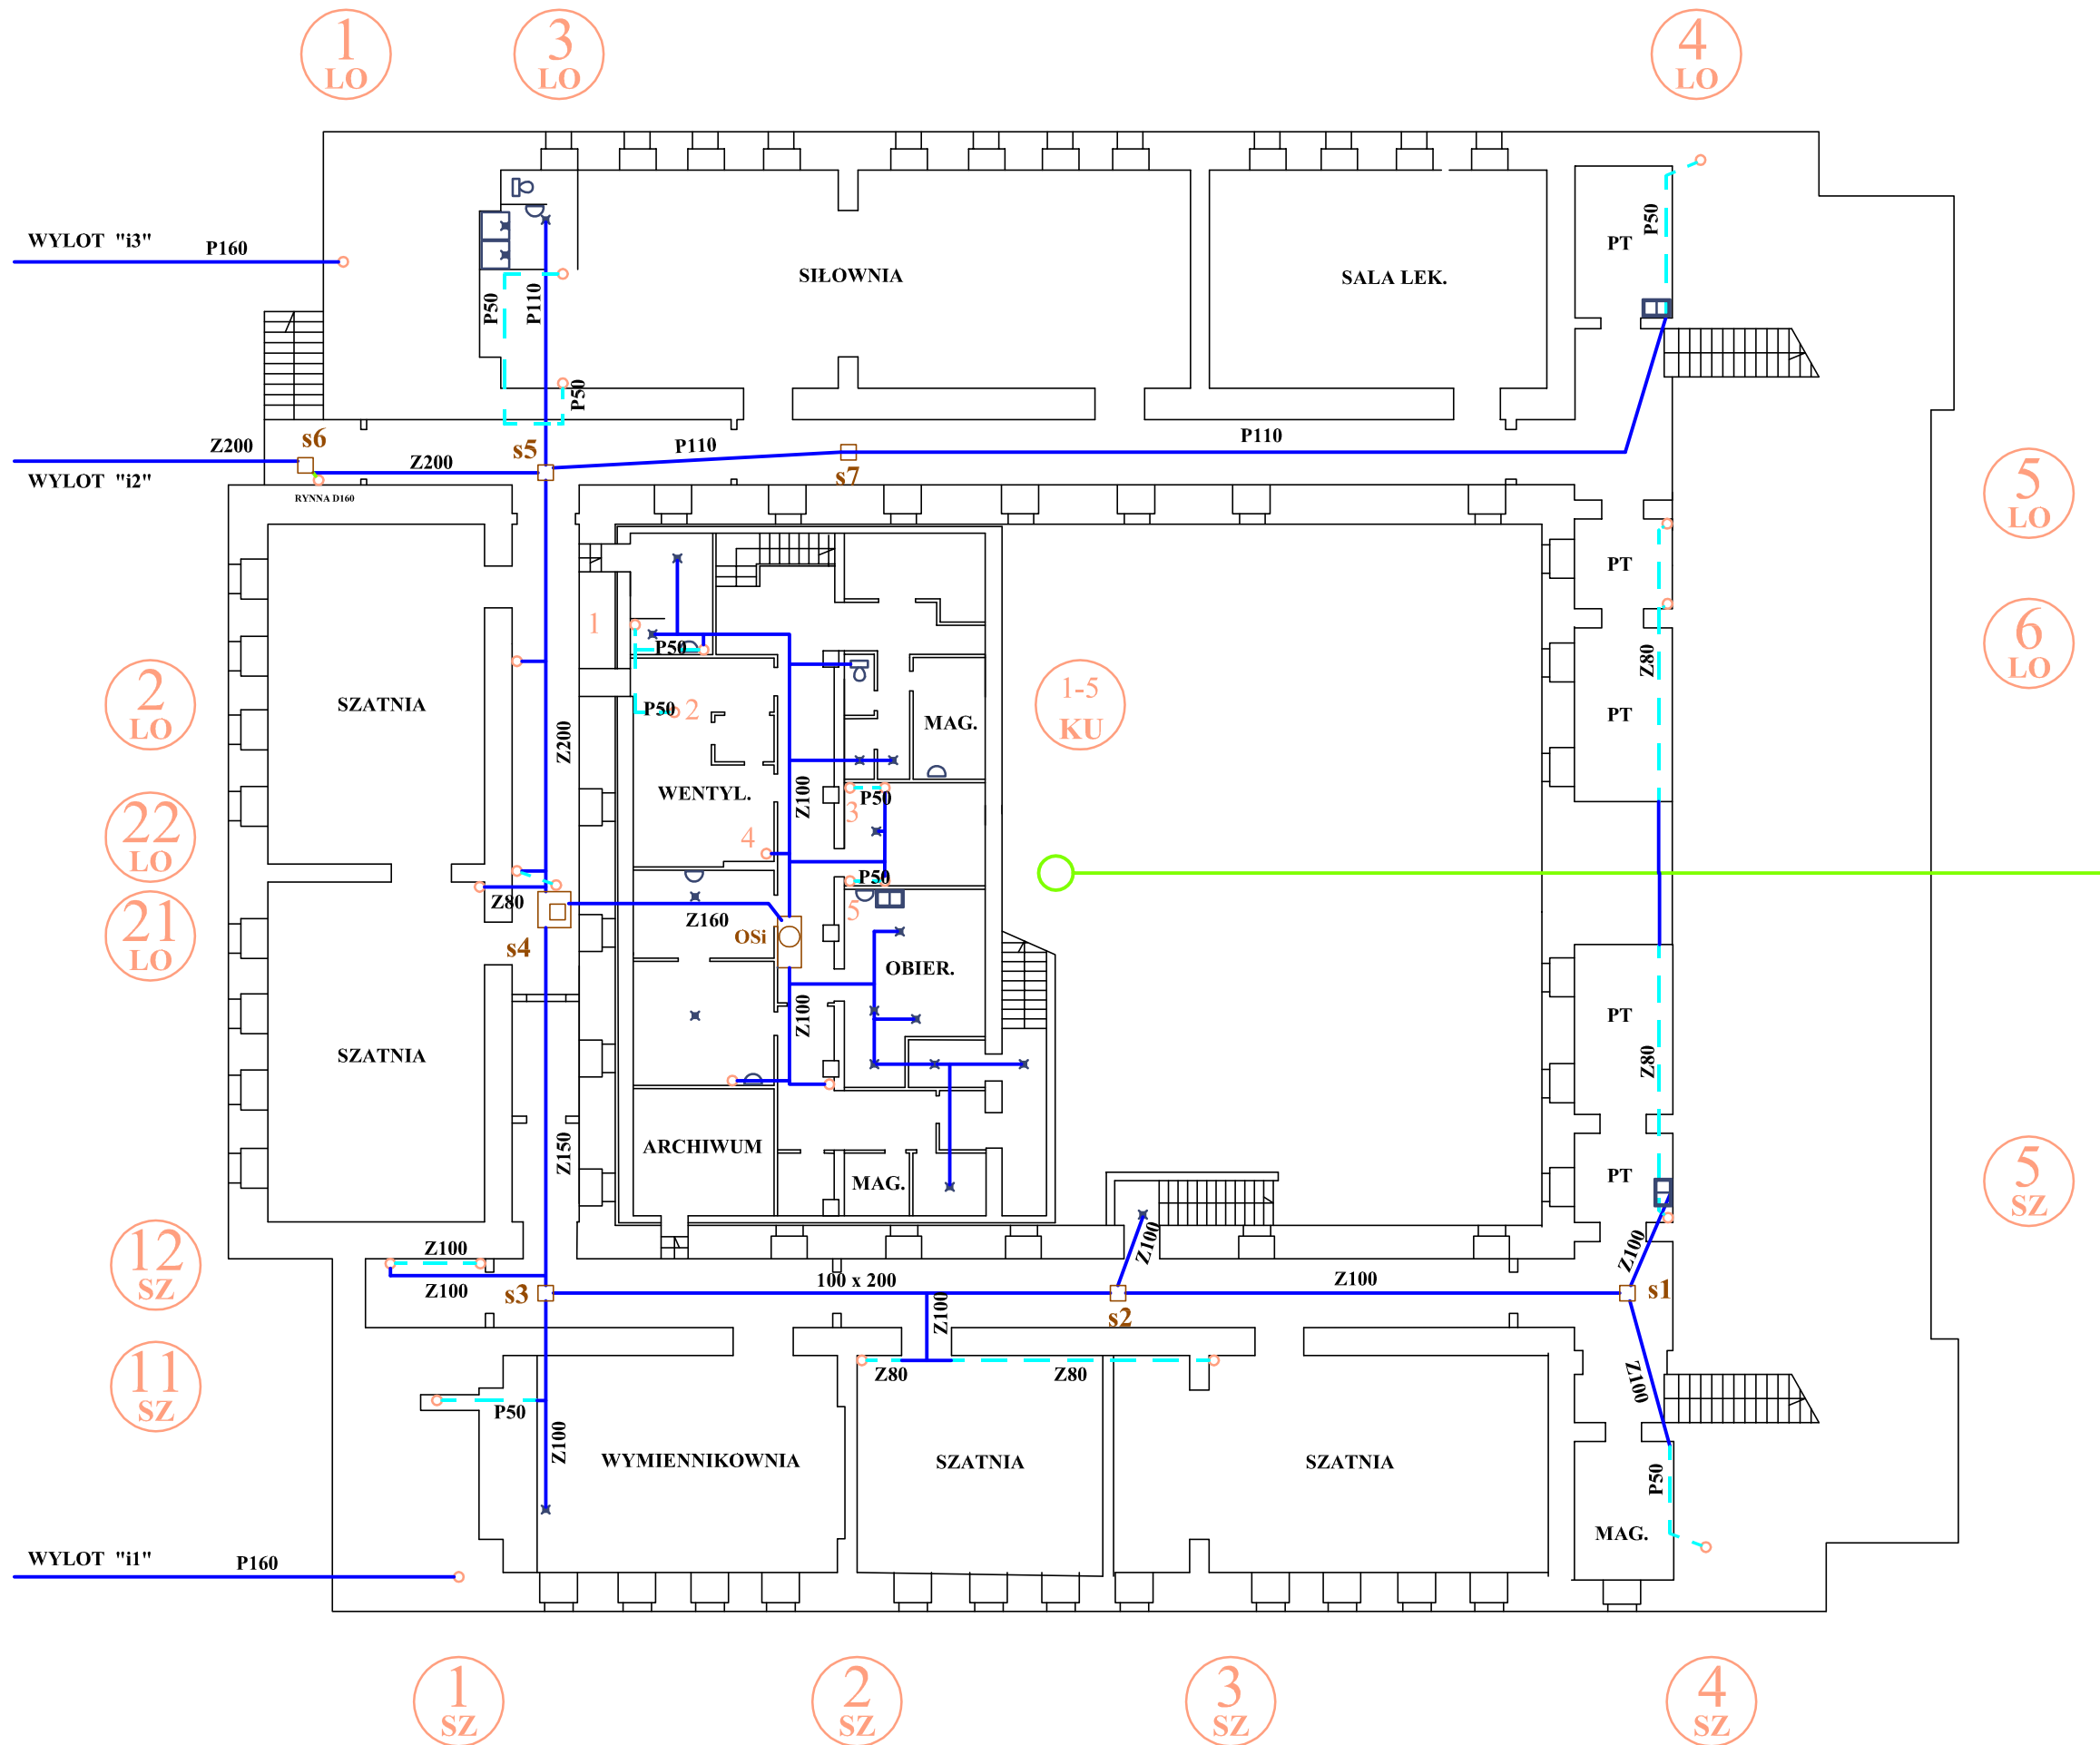

FPH mgr inż. Jan GÓRNIAK		43-400 CIESZYN ul. Zofii Kossak 12/41	
Inwestor: Gmina Cieszyń - Szkoła Podstawowa nr 4 43-400 CIESZYN, pl. Wolności 7a	Funkcja	Nazwisko	Podpis
Objekt: BUDYNKIEK SZKOLNY CIESZYN, ul. Wolności 7 dz.nr 34/2, 34/3, 118/4 obr.44	Projektant	mgr inż. JAN GÓRNIAK nr. upr. 26/81/BB	
Stadium: Inwentaryzacja	Sprawdził	mgr inż. D. HERBOCZEK nr. upr. 39/76/BB	
Branża: Instalacje sanitarne	Data	02.2013 r.	Skala
Temat: Dostosowanie wewnętrznej instalacji kanalizacji sanitarnej i deszczowej do obowiązujących wymogów technicznych			1:200
RZUT PIWNIC			Nr rys
			2
Licencja : INTERsoft IntellICAD 9L29-C14U-910P-C6RC			