


Legenda:

- granice działek
- projektowane przyłącze kan. sanitarnej
- proj. przyłącze kan. sanit. do sali gimn.
- KG projektowana kan. sanitarne wg oprac. CITEC Katowice
- ko istn. kan. ogólnospł. wykorzystana jako kan. deszcz. - wg oprac. CITEC
- ko istniejąca kan. ogólnospławna
- ks istniejąca kan. sanitarna
- kd istniejąca kan. deszczowa
- woB istniejący wodociąg
- g istniejący gazociąg
- t istniejący kabel teletechniczny
- eN istniejący kabel NN
- eS istniejący kabel SN
- istniejący ciepłociąg
- projektowany ciepłociąg
- ✕ proj. element likwidowany (studzienka, kan. sanit.)
- sala gimnastyczna budynek istniejący
- sala gimnastyczna budynek projektowany
- RD rura osłonowa, dzielona PE typ A110Ps l=2,0m

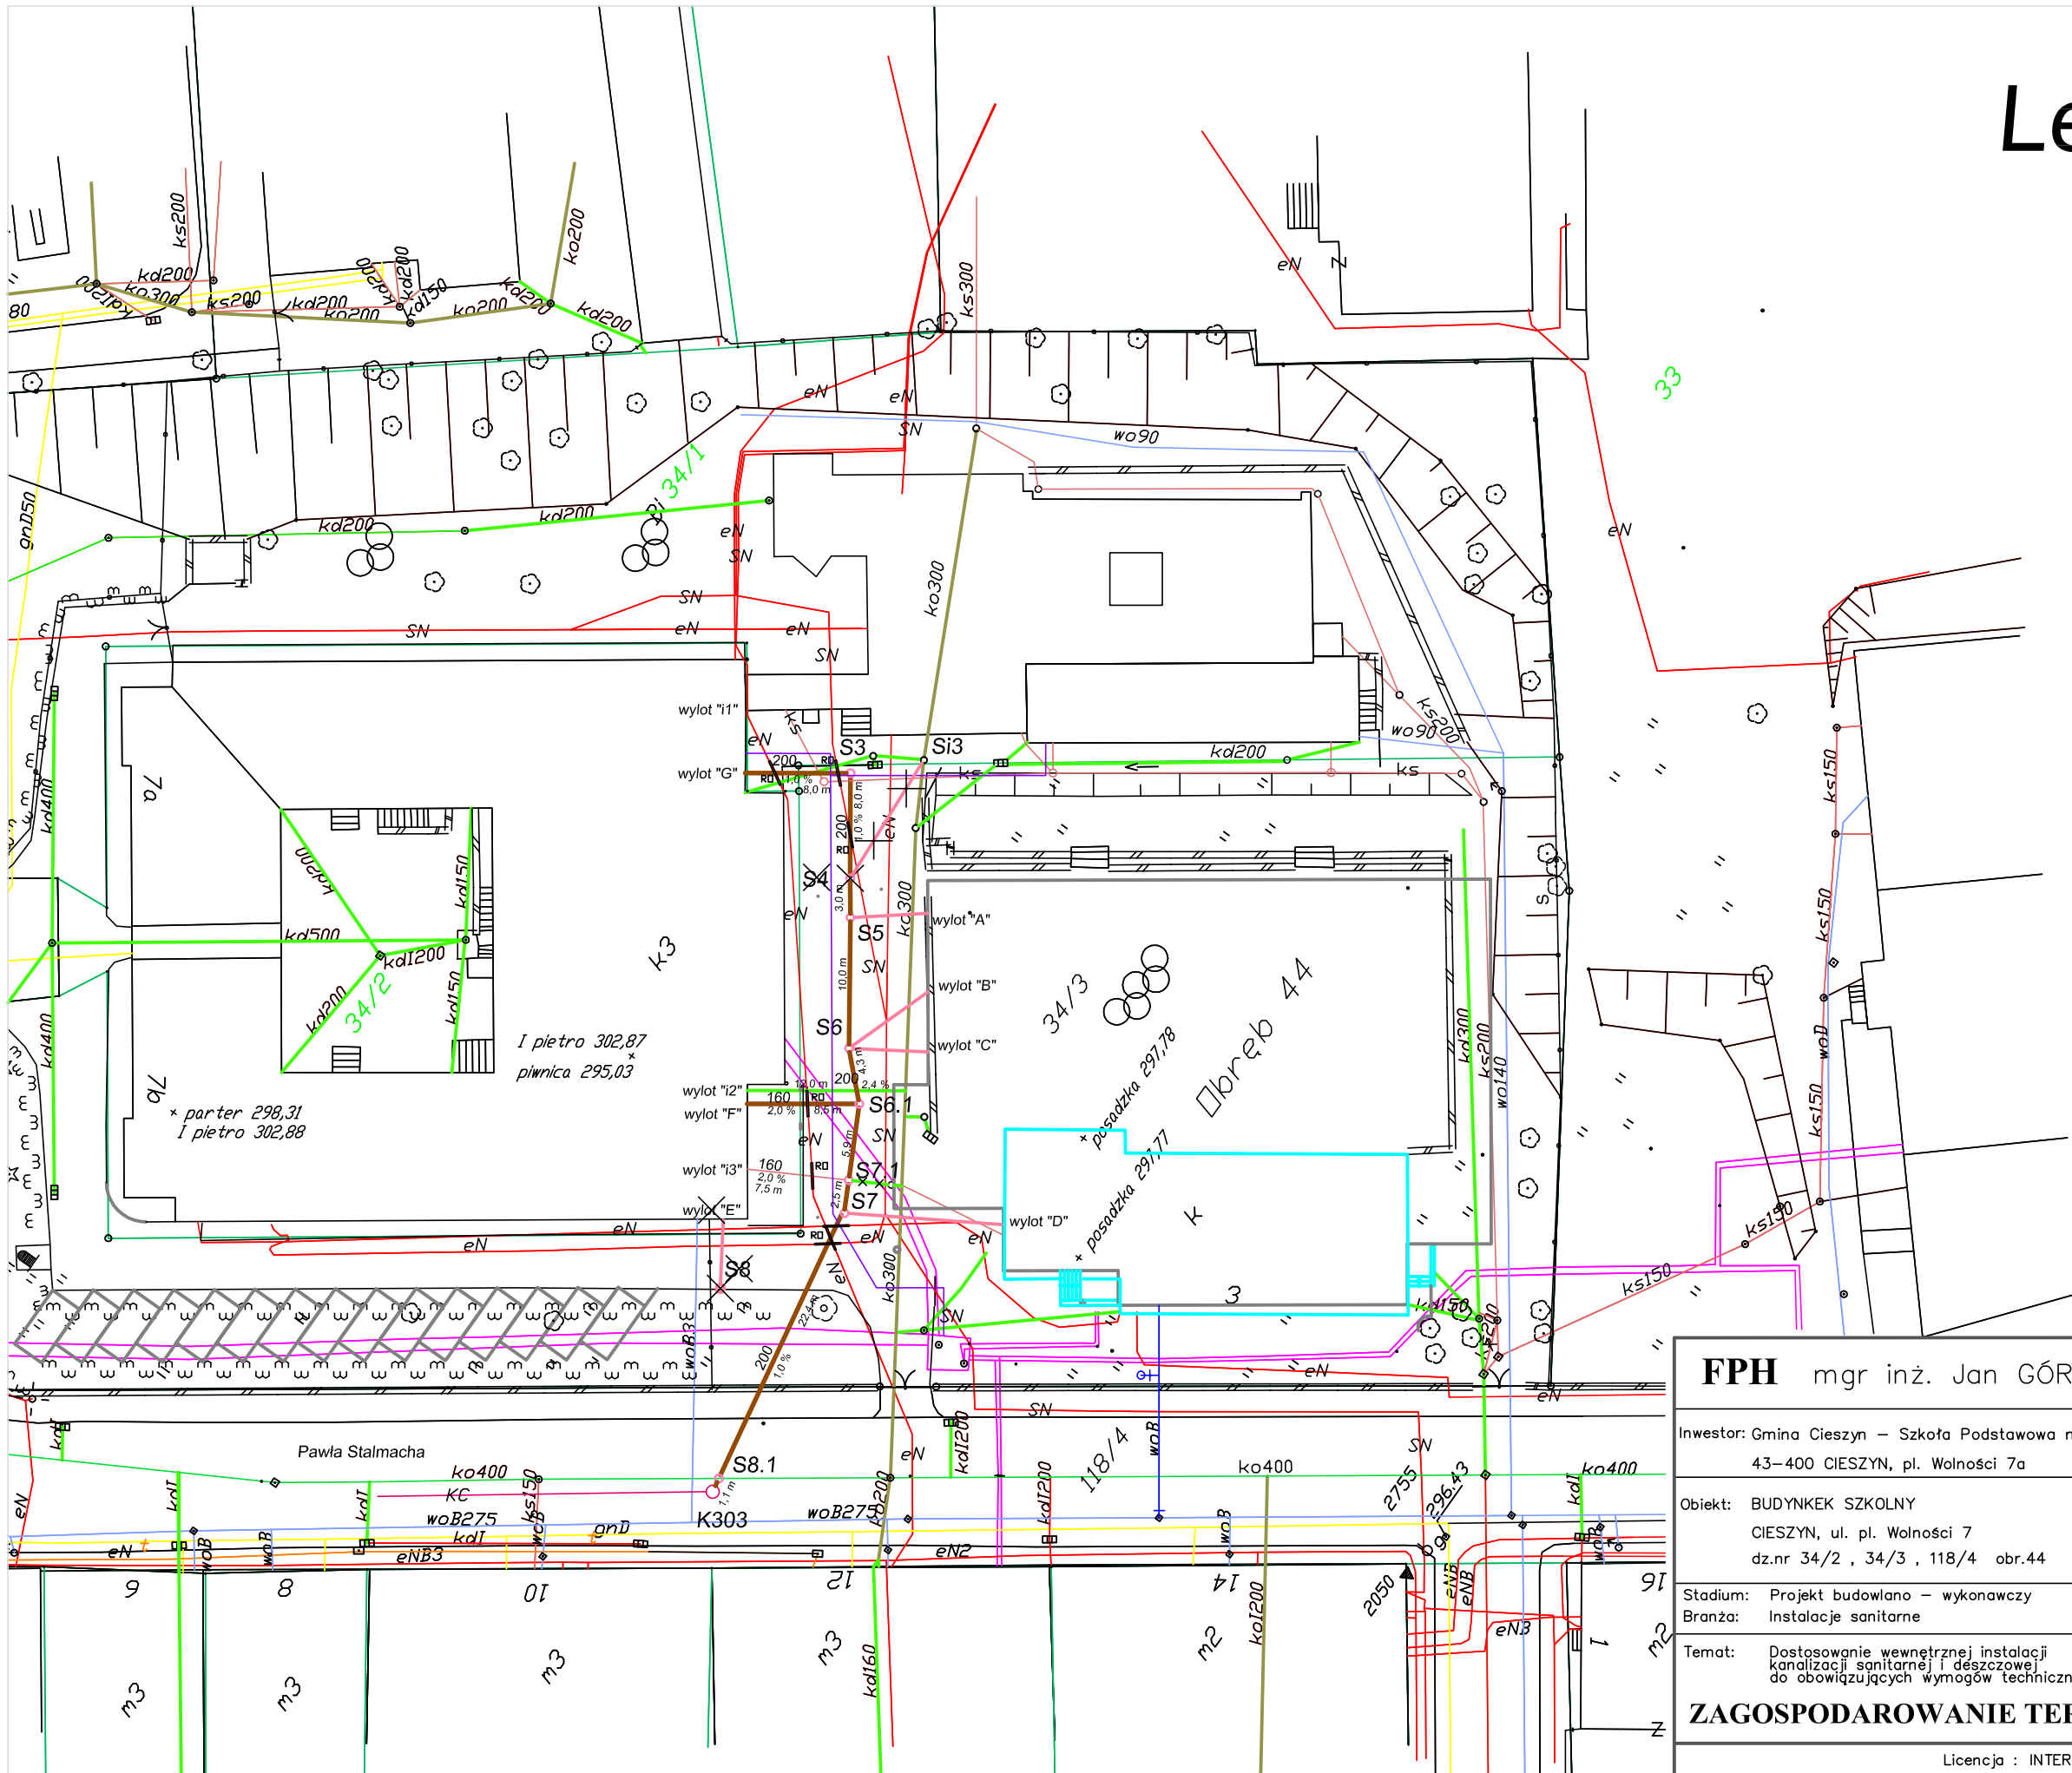

FPH mgr inż. Jan GÓRNIAK

43-400 CIESZYN
ul. Zofii Kossak 12/41

Inwestor: Gmina Cieszyn – Szkoła Podstawowa nr 4 43-400 CIESZYN, pl. Wolności 7a	Funkcja	Nazwisko	Podpis
Obiekt: BUDYNEK SZKOLNY CIESZYN, ul. pl. Wolności 7 dz.nr 34/2, 34/3, 118/4 obr.44	Projektant	mgr inż. JAN GÓRNIAK nr. upr. 26/81/BB	
Stadium: Projekt budowlano – wykonawczy Branża: Instalacje sanitarne	Sprawdził	mgr inż. D. HERBOCZEK nr. upr. 39/76/BB	
ZAGOSPODAROWANIE TERENU	Data	Skala	Nr rys
	02.2013 r.	1:500	1