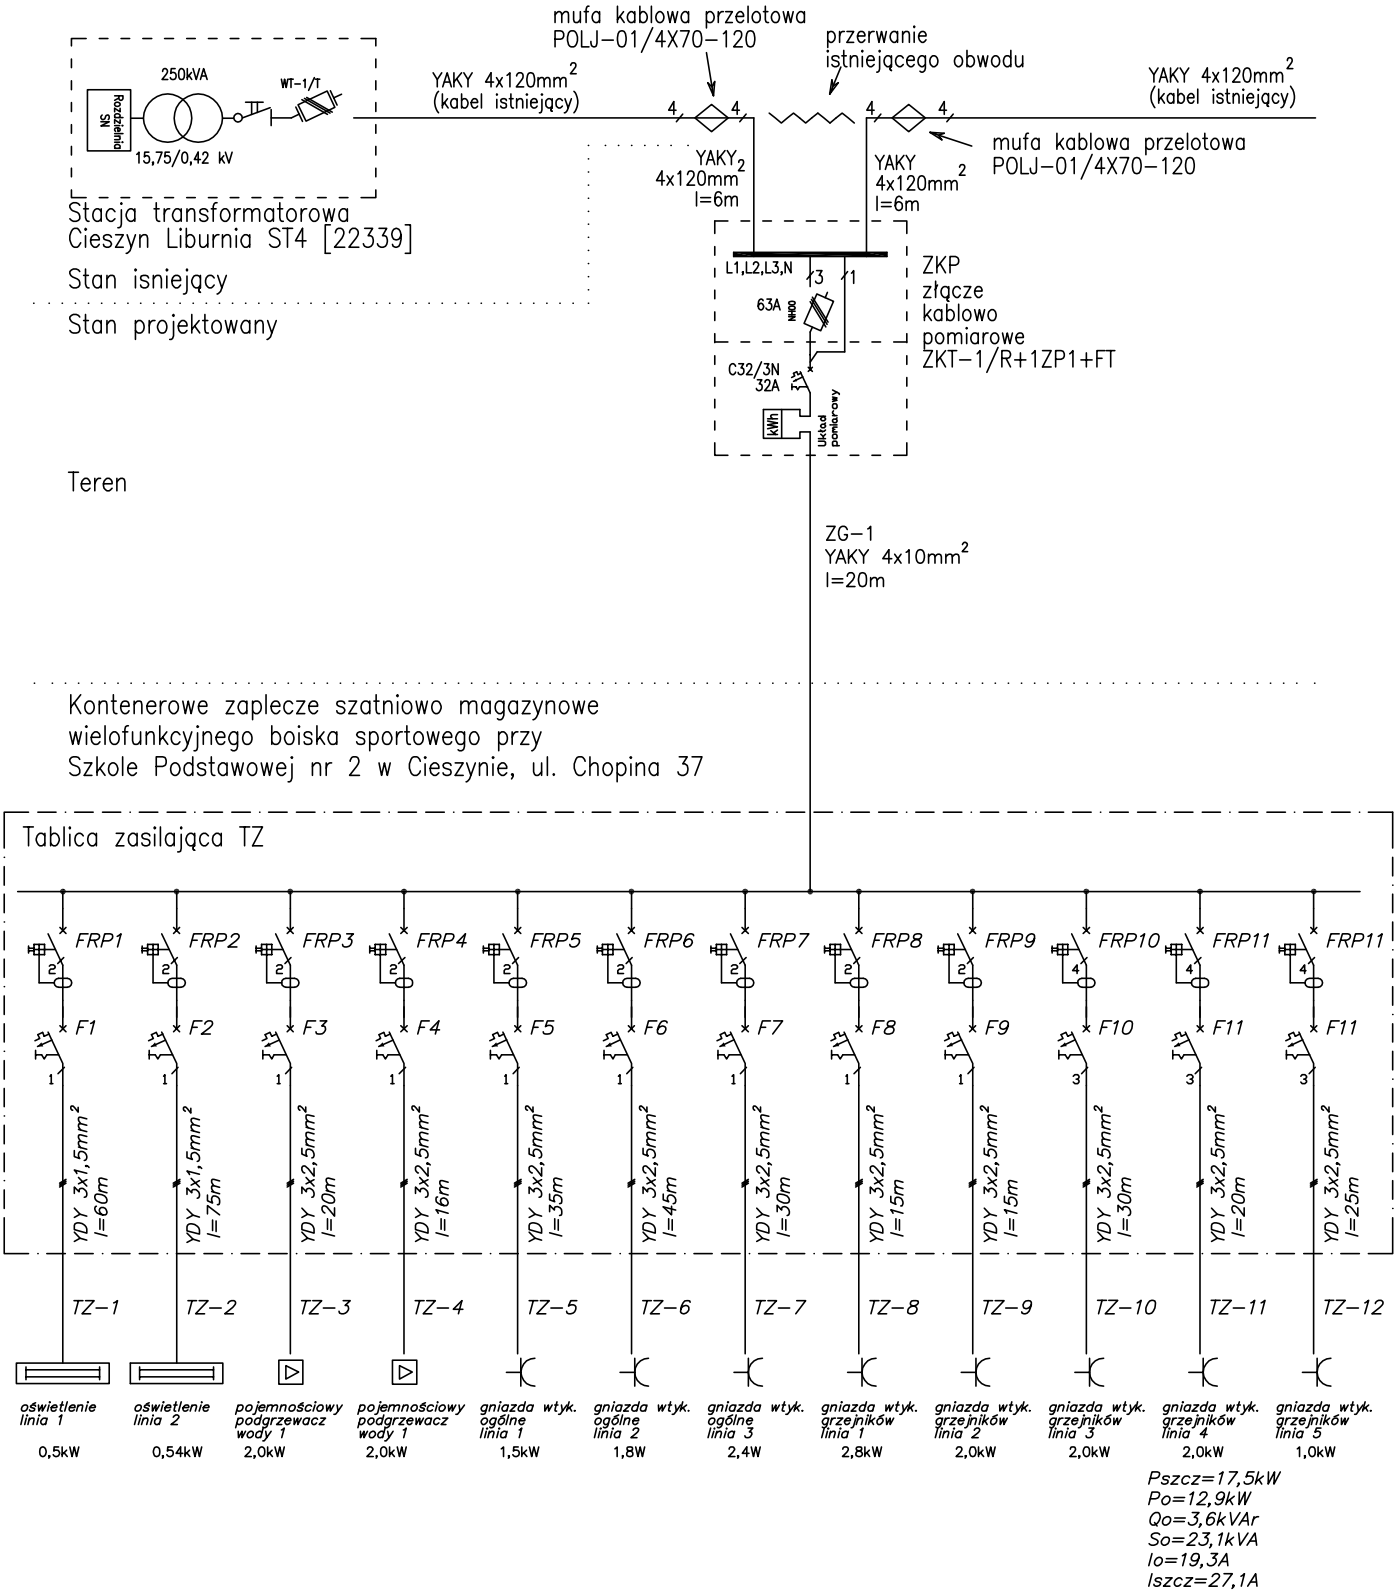

PRACOWNIA ARCHITEKTONICZNO-URBANISTYCZNA A3, 44-100 GLIWICE UL.BEDNARSKA 4 tel: 032 238 96 85

TEMAT PROJEKTU:	PROJEKT BUDOWY KONTENEROWEGO ZAPLECZA SZATNIOWO-MAGAZYNOWEGO		PROJEKTOWAL:	mgr inz. B. Pokomeda upr. bud. nr SLK/0998/POOE/05
ADRES:	43-400 CIESZYN, ul. CHOPINA 37			
TEMAT RYSUNKU:	Schemat strukturalny zasilania.			
INWESTOR:	SZKOŁA PODSTAWOWA NR 2 43-400 CIESZYN ul.CHOPINA 37			
FAZA/BRANZA: PB/ELEKTR.	DATA: styczeń 2009	SKALA:	NR RYSUNKU:	E-1