

PRZEDSIĘBIORSTWO USŁUGOWE
"GEOMIL"

Barbara Milerska
43-400 Cieszyn, ul. Kościelna 31
tel. (033) 8510814, kom 502699606
Regon 241036729

Wykonał:

GEODETA UPRAWNIONY

Uprawnienia nr 11063

mgr inż. Stanisław Milerski

Cieszyn, dnia 04.12.2008

BURMISTRZ MIASTA CIESZYNA

Miejski Ośrodek Dokumentacji
Geodezyjnej i Kartograficznej w Cieszynie

W obszarze oznaczonym linią „zieloną”
dokonano aktualizacji treści mapy zasadniczej.
Dokumenty z pomiaru uzupełniającego przyjęto
do zasobu powiatowego w dniu 1.1.2008
i zaewidencjonowano pod nr 809-193/2008

Niniejsza mapa może służyć
do celów projektowych.

Projektowane obiekty budowlane wymagające pozwolenia na
budowę podlegają wycyfracji i inwentaryzacji powykonawczej
przez jednostki uprawnione do wykonywania prac geodezyjnych.


Cieszyn, dn. 1.1. GRU. 2008

(podpis)

Z up. Burmistrza

mgr inż. Robert Woźnica

Kierownik Miejskiego Ośrodka
Dokumentacji Geodezyjnej i Kartograficznej

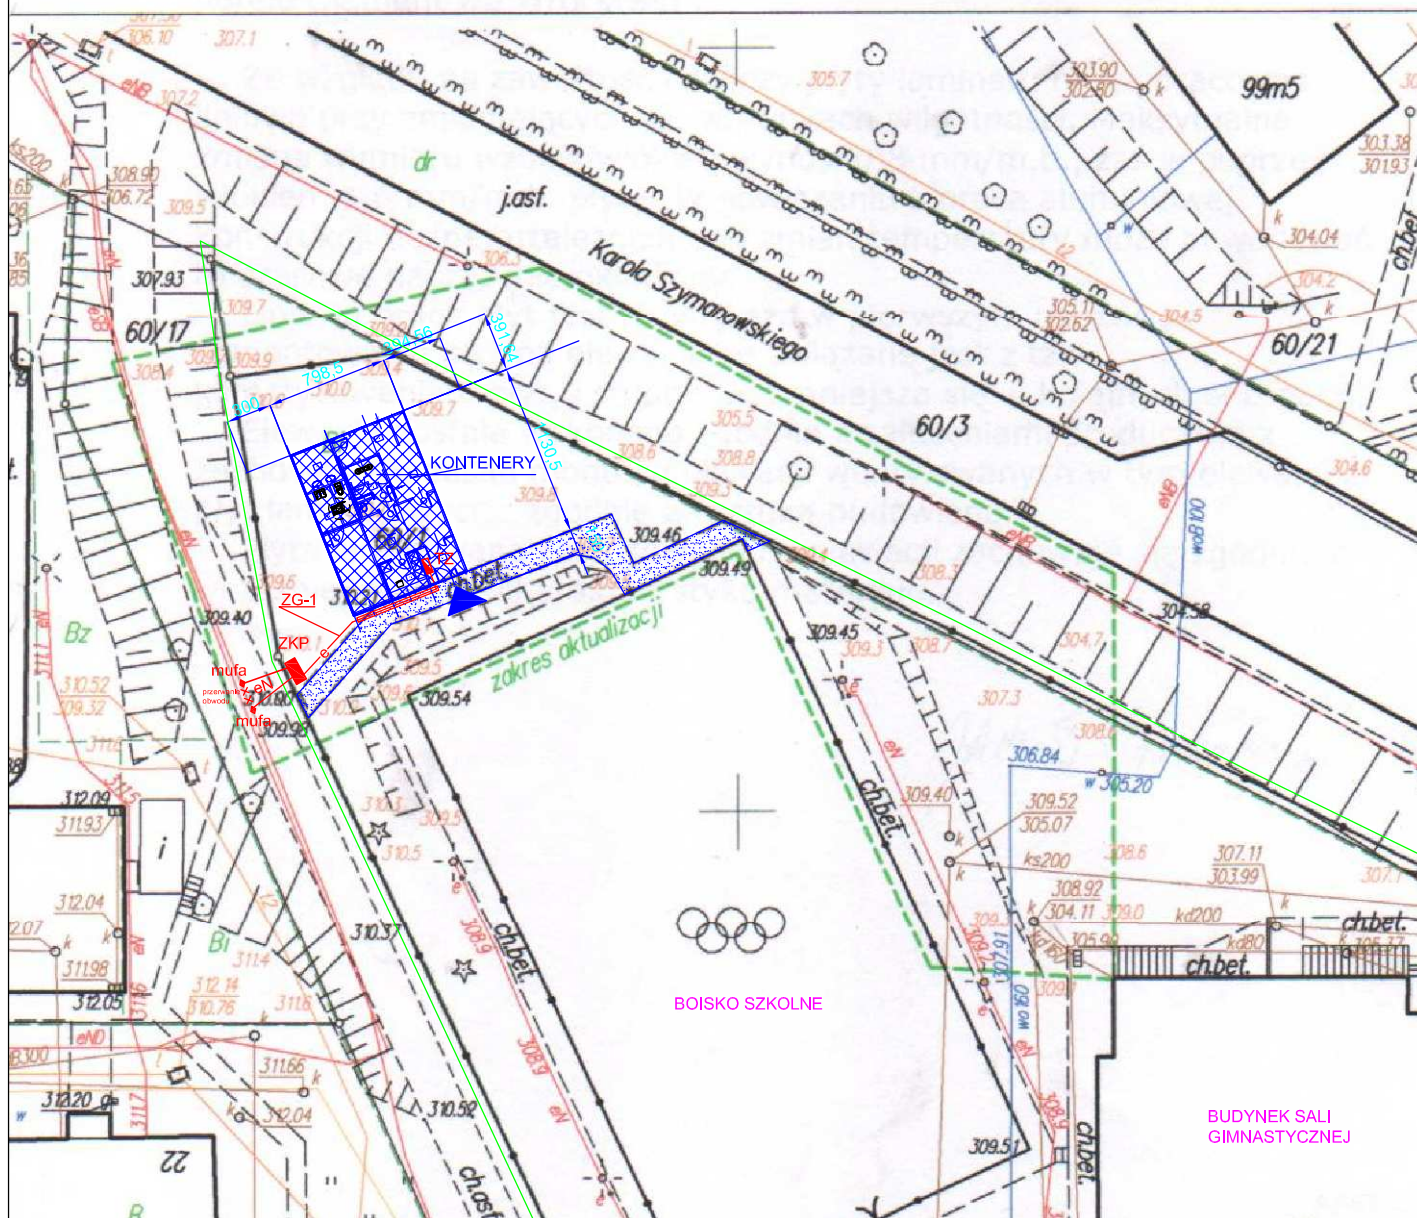

PRACOWNIA ARCHITEKTONICZNO-URBANISTYCZNA A3, 44-100 GLIWICE UL.BEDNARSKA 4 tel: 032 238 96 85

TEMAT PROJEKTU:	PROJEKT BUDOWY KONTENEROWEGO ZAPLECZA SZATNIOWO-MAGAZYNOWEGO	PROJEKTOWAŁ:	mgr inż. B. Pokomeda upr. bud. nr SLK/0998/P00E/05
ADRES:	43-400 CIESZYN, ul. CHOPINA 37		
TEMAT RYSUNKU:	Zasilanie obiektu. Trasy kablowe.		
INWESTOR:	SZKOŁA PODSTAWOWA NR 2 43-400 CIESZYN ul.CHOPINA 37		
FAZA/BRANZA: PB/ELEKTR.	DATA: styczeń 2009	SKALA: 1:500	NR RYSUNKU: E-6 (ark 2/2)

ERROR: syntaxerror
OFFENDING COMMAND: --nostringval--

STACK:

/Title
()
/Subject
(D:20090420152327+02'00')
/ModDate
()
/Keywords
(PDFCreator Version 0.9.5)
/Creator
(D:20090420152327+02'00')
/CreationDate
(ktw04146)
/Author
-mark-