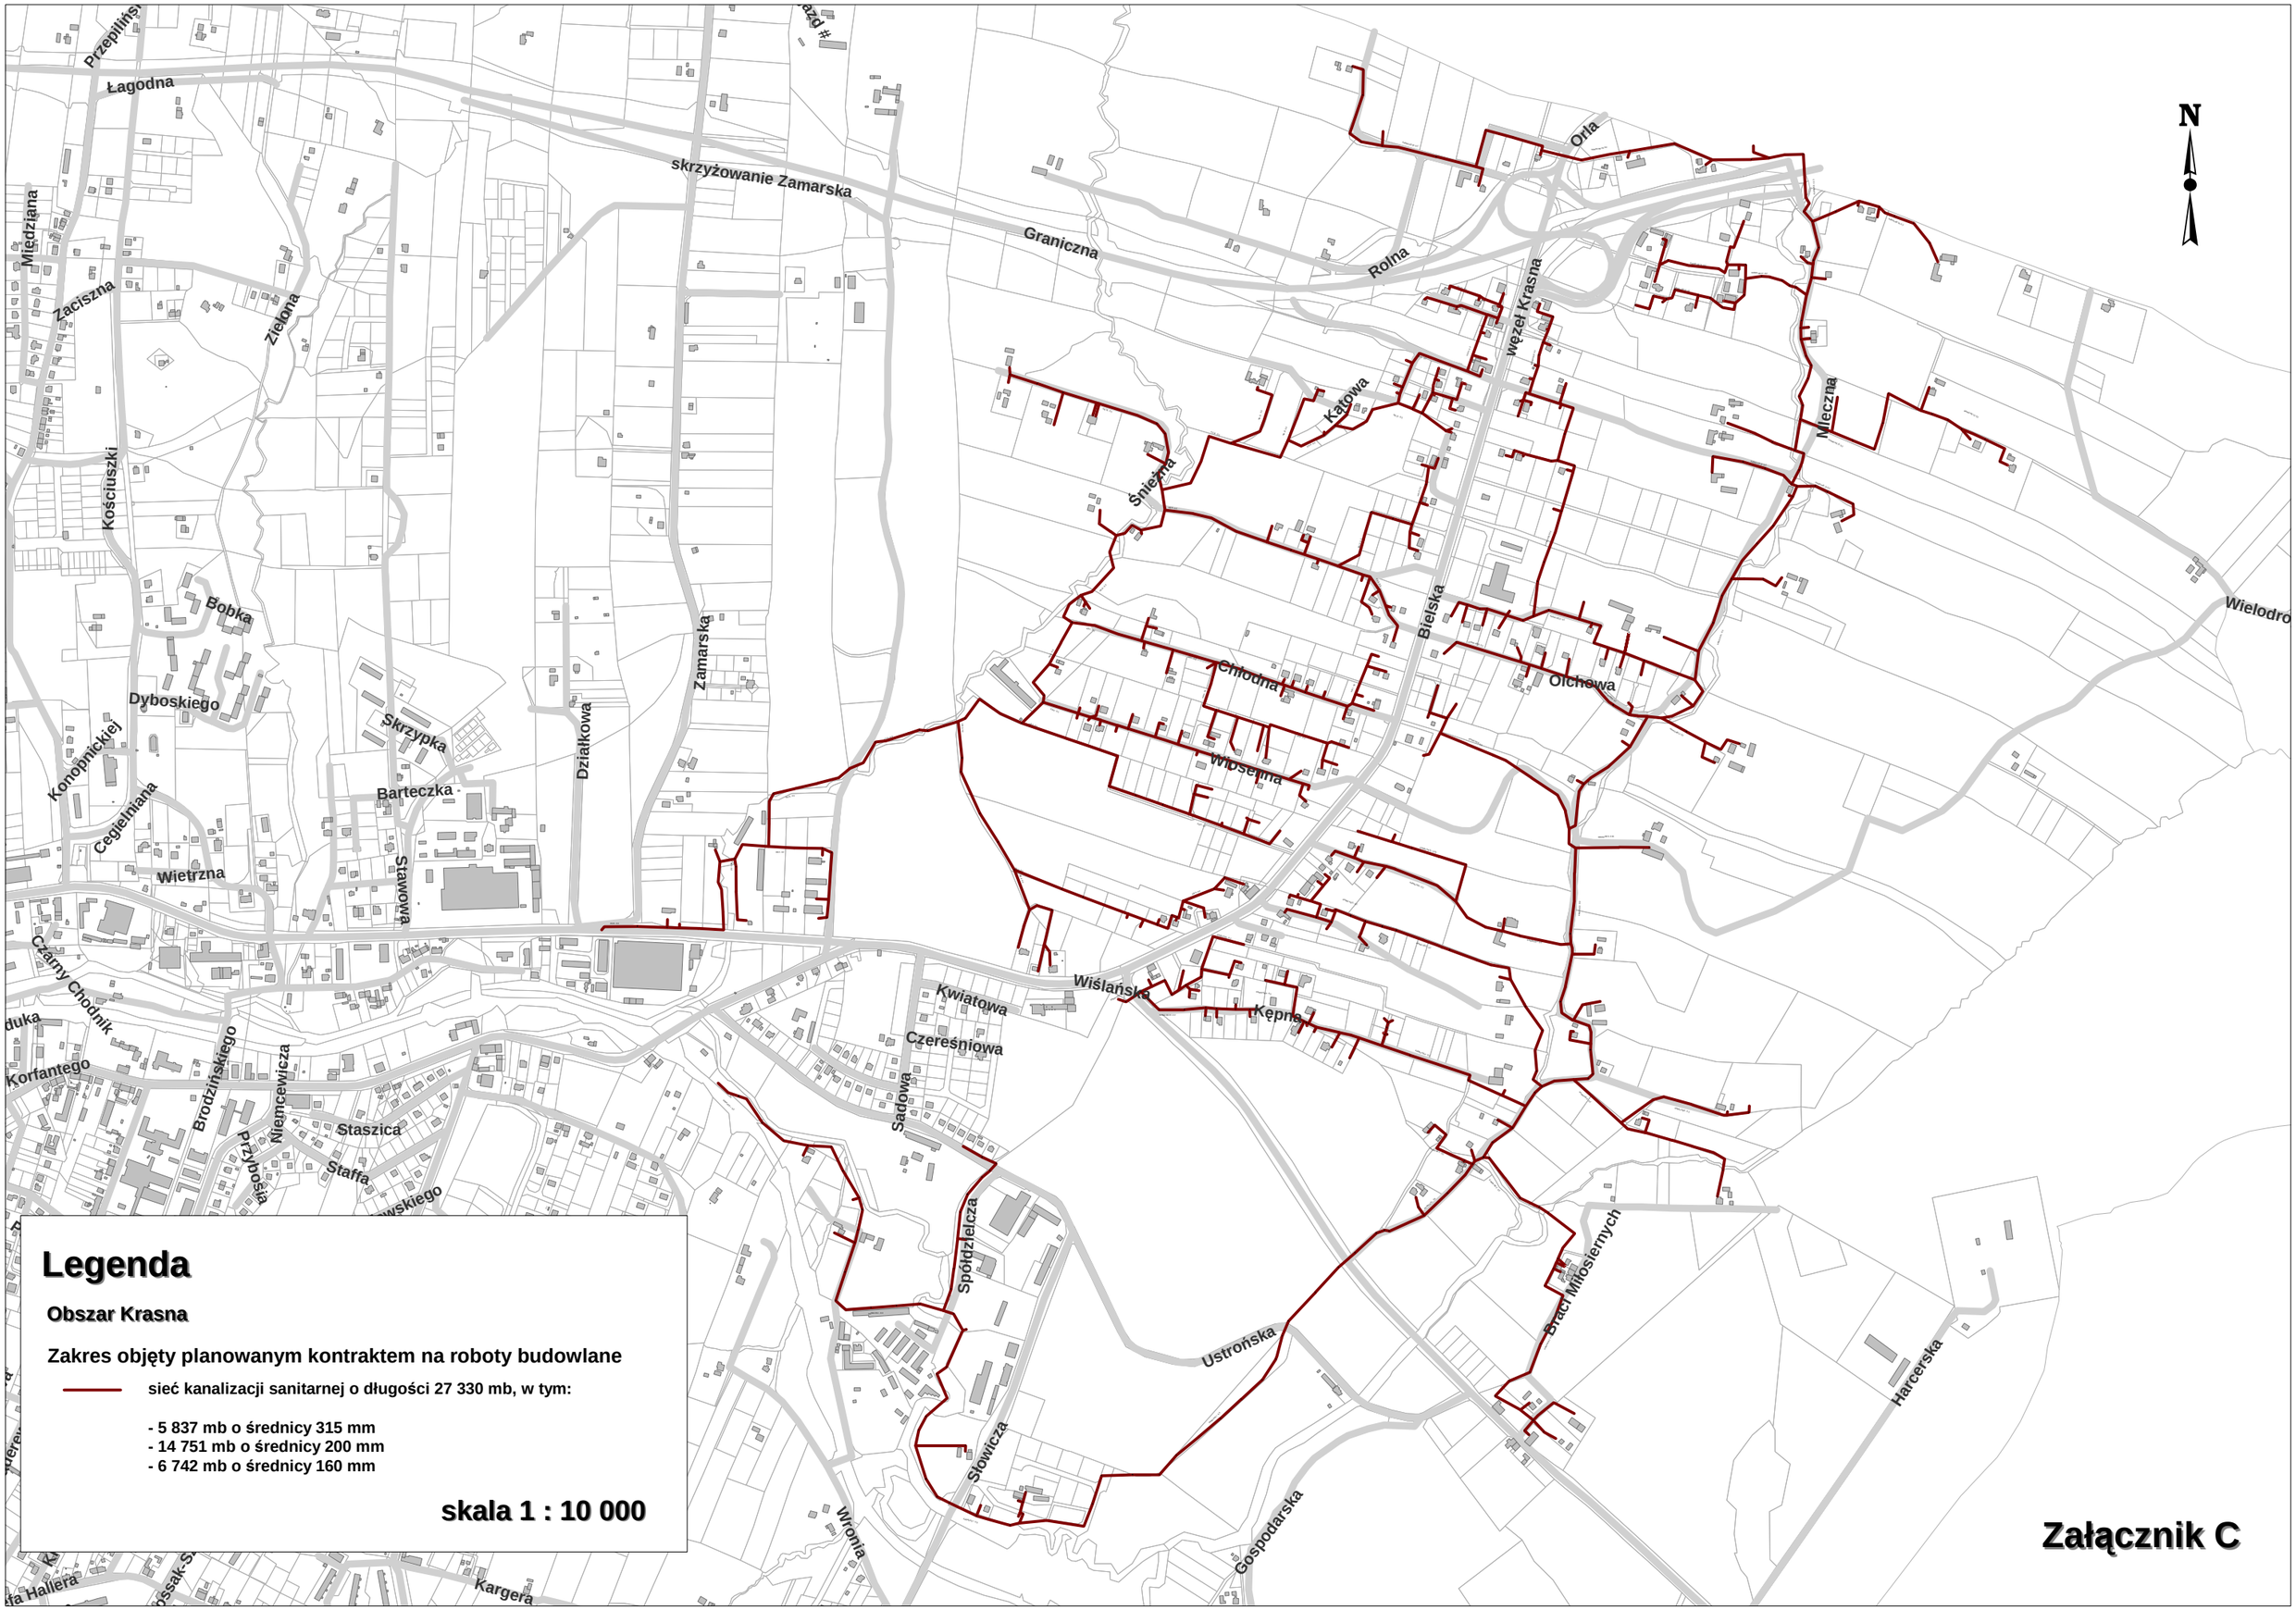

Legenda

Obszar Krasna

Zakres objęty planowanym kontraktem na roboty budowlane

sieć kanalizacji sanitarnej o długości 27 330 mb, w tym:

- 5 837 mb o średnicy 315 mm
- 14 751 mb o średnicy 200 mm
- 6 742 mb o średnicy 160 mm

skala 1 : 10 000

Załącznik C