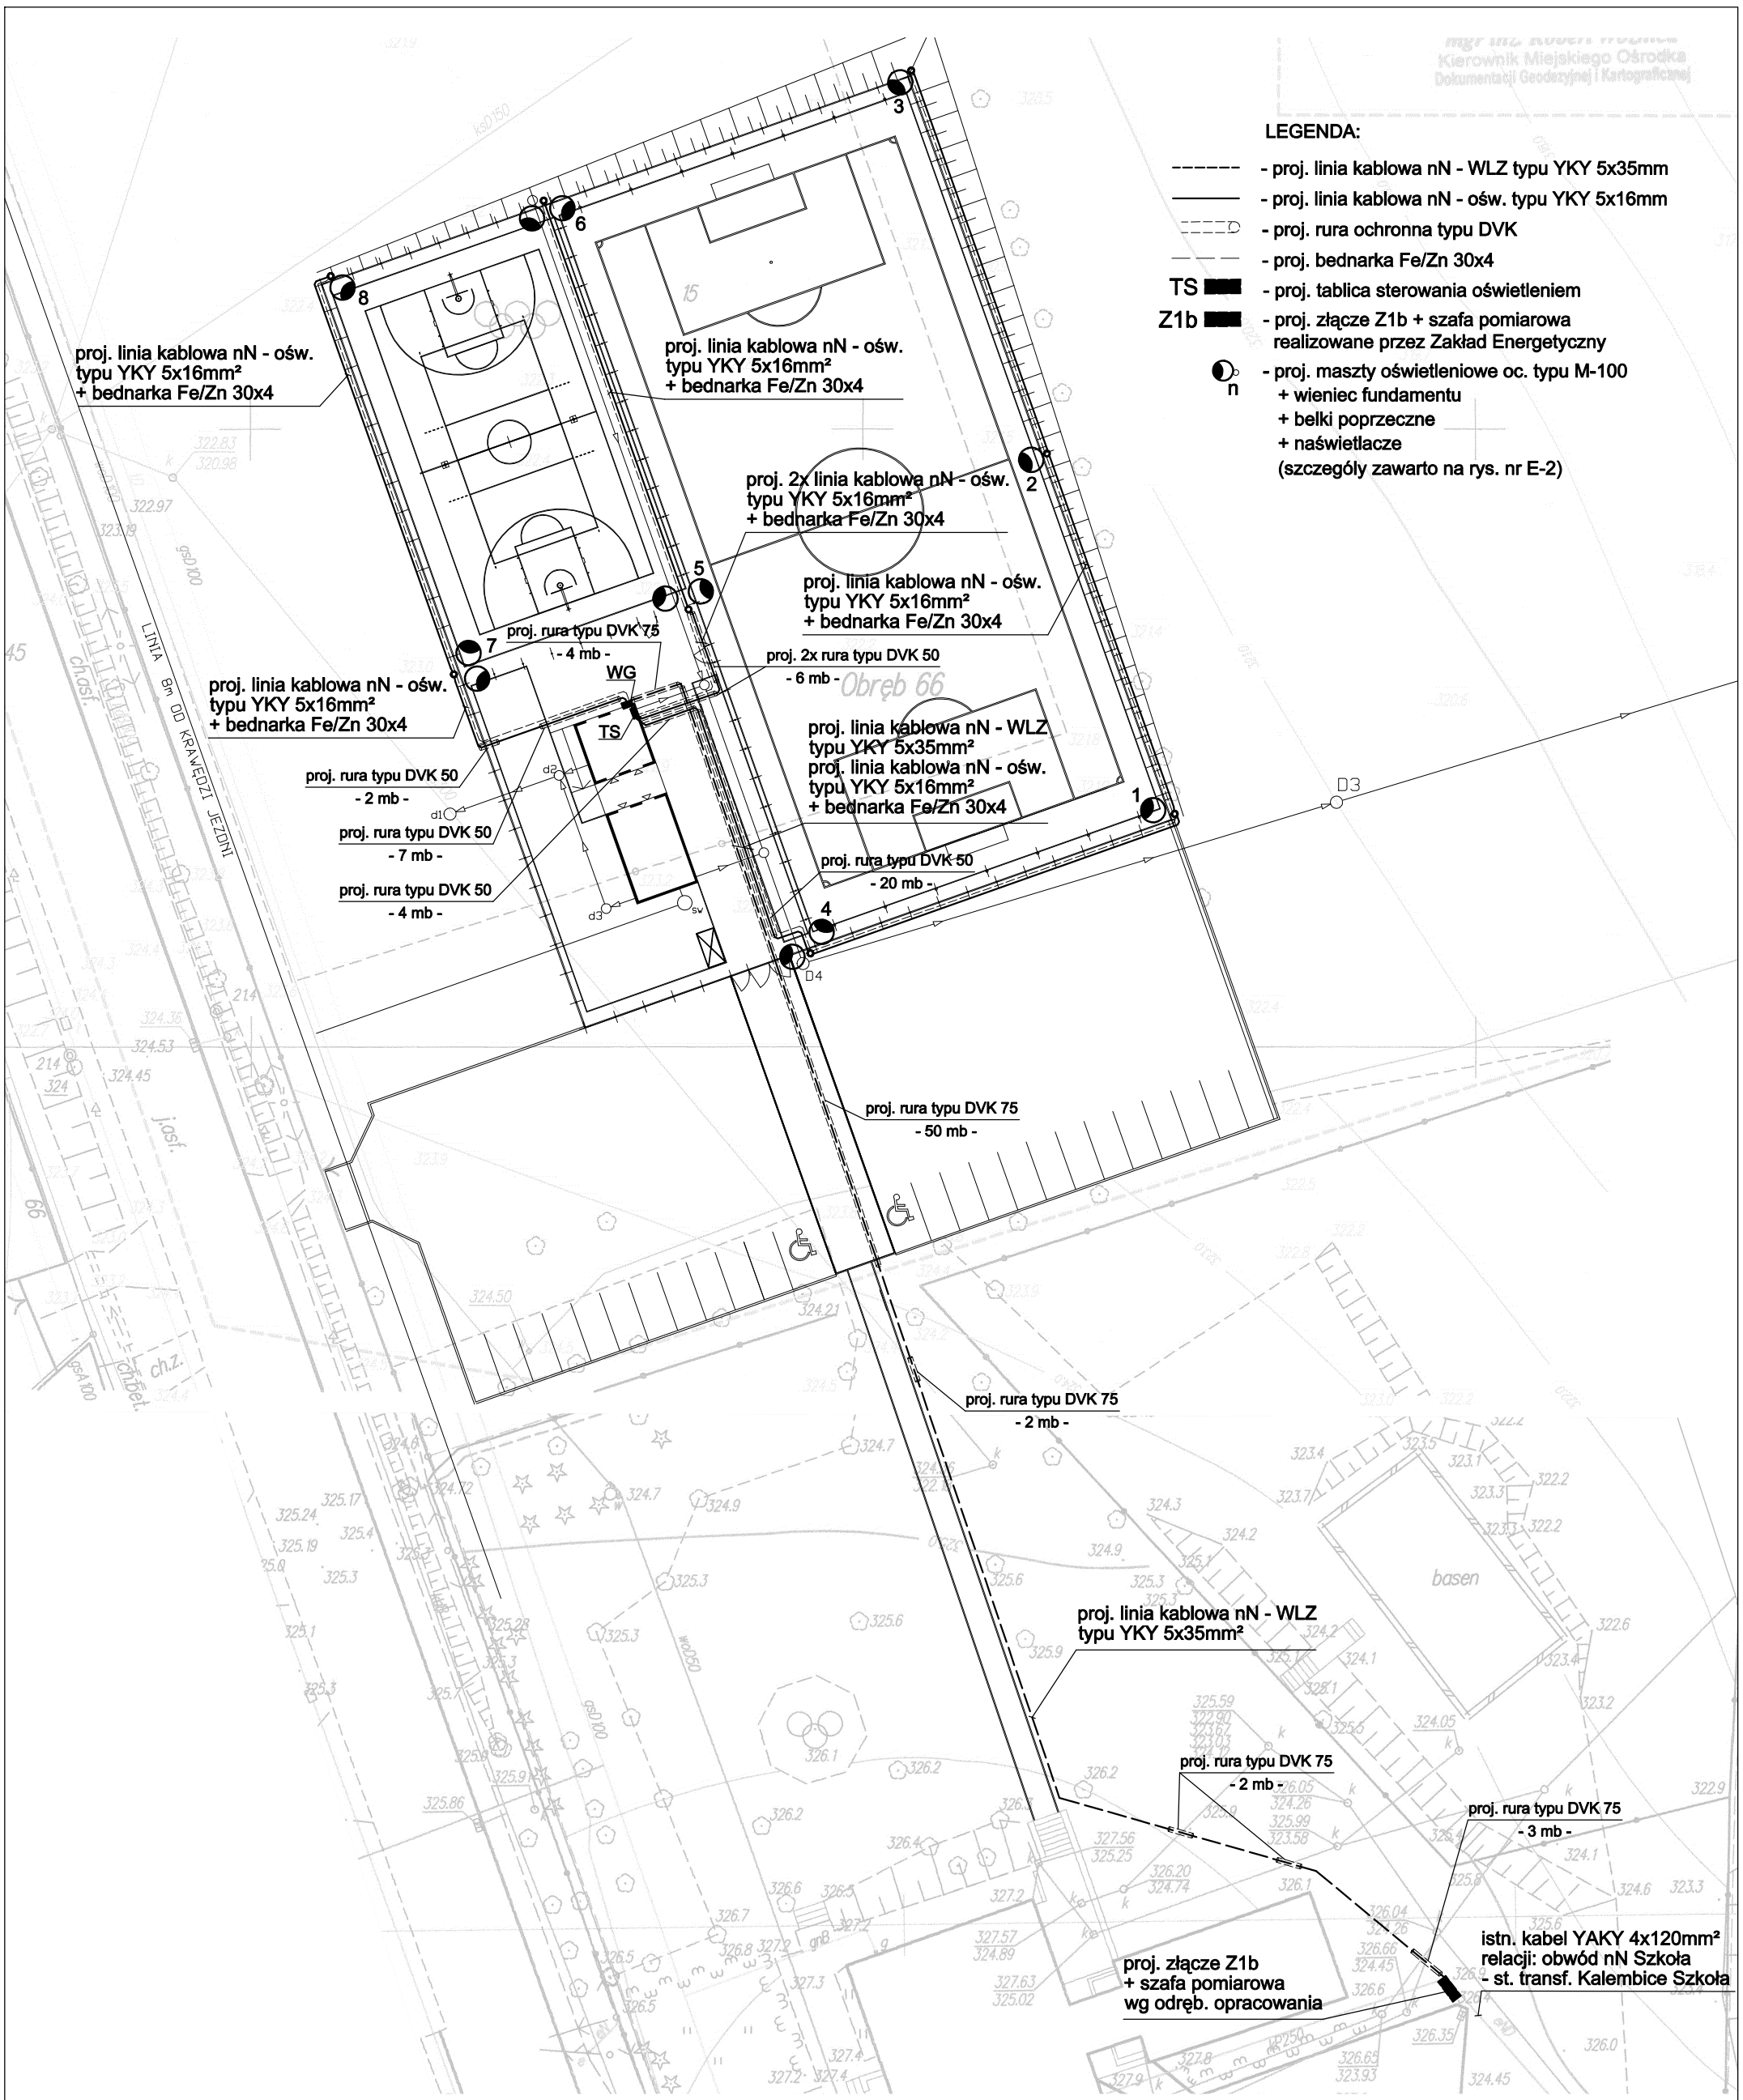

UWAGA:
- Linie kablowe ułożyć w wykopiena głębokości 80cm z 10cm podsypką z piasku, pod i na kablu. Następnie przysypać całość warstwą czystej ziemi o grubości ok. 20 cm, ułożyć folię ostrzegawczą koloru niebieskiego całość zasypać.
- Dodatkowo w miejscach wskaznych na rys. w rowie kablowym na głębokości 100cm ułożyć bednarkę oc. Fe/Zn 30x4mm
- Na skrzyżowaniach z innym uzbrojeniem linie kablowe prowadzićw rurach ochronnych typu DVK.
- Linie kablowe prowadzić zgodnie z normą N-SEP-E004.

ADAPTACJA PROJEKTU budowy kompleksu boisk sportowych w ramach programu „Moje Boisko - Orlik 2012"
autorstwa KULCZYŃSKI ARCHITEKT ul. Zgoda 4 m.2 00-018 Warszawa

Obiekt:	Budowa kompleksu boisk sportowych w ramach programu „Moje Boisko - Orlik 2012" przy Szkole Podstawowej nr 6 w Cieszynie ulica Katowicka 68, dz. nr 15 obr. 66		
Inwestor:	Gmina Cieszyn - Szkoła Podstawowa Nr 6 43-400 Cieszyn ul. Katowicka 68	Projekt nr MBO-015/11	Rysunek E-1
Przedmiot	PROJEKT WYKONAWCZY		Skala: 1:500
Treść rysunku	PROJEKT ZAGOSPODAROWANIA TERENU	Projektował: mgr inż. Robert GLIŚNIK upr. nr SLK/3359/PWOE/10	04.2011
		Sprawdził: mgr inż. Artur BOZIGÓRSKI upr. nr 26/02	04.2011