Tablica zasilania i sterowania TS

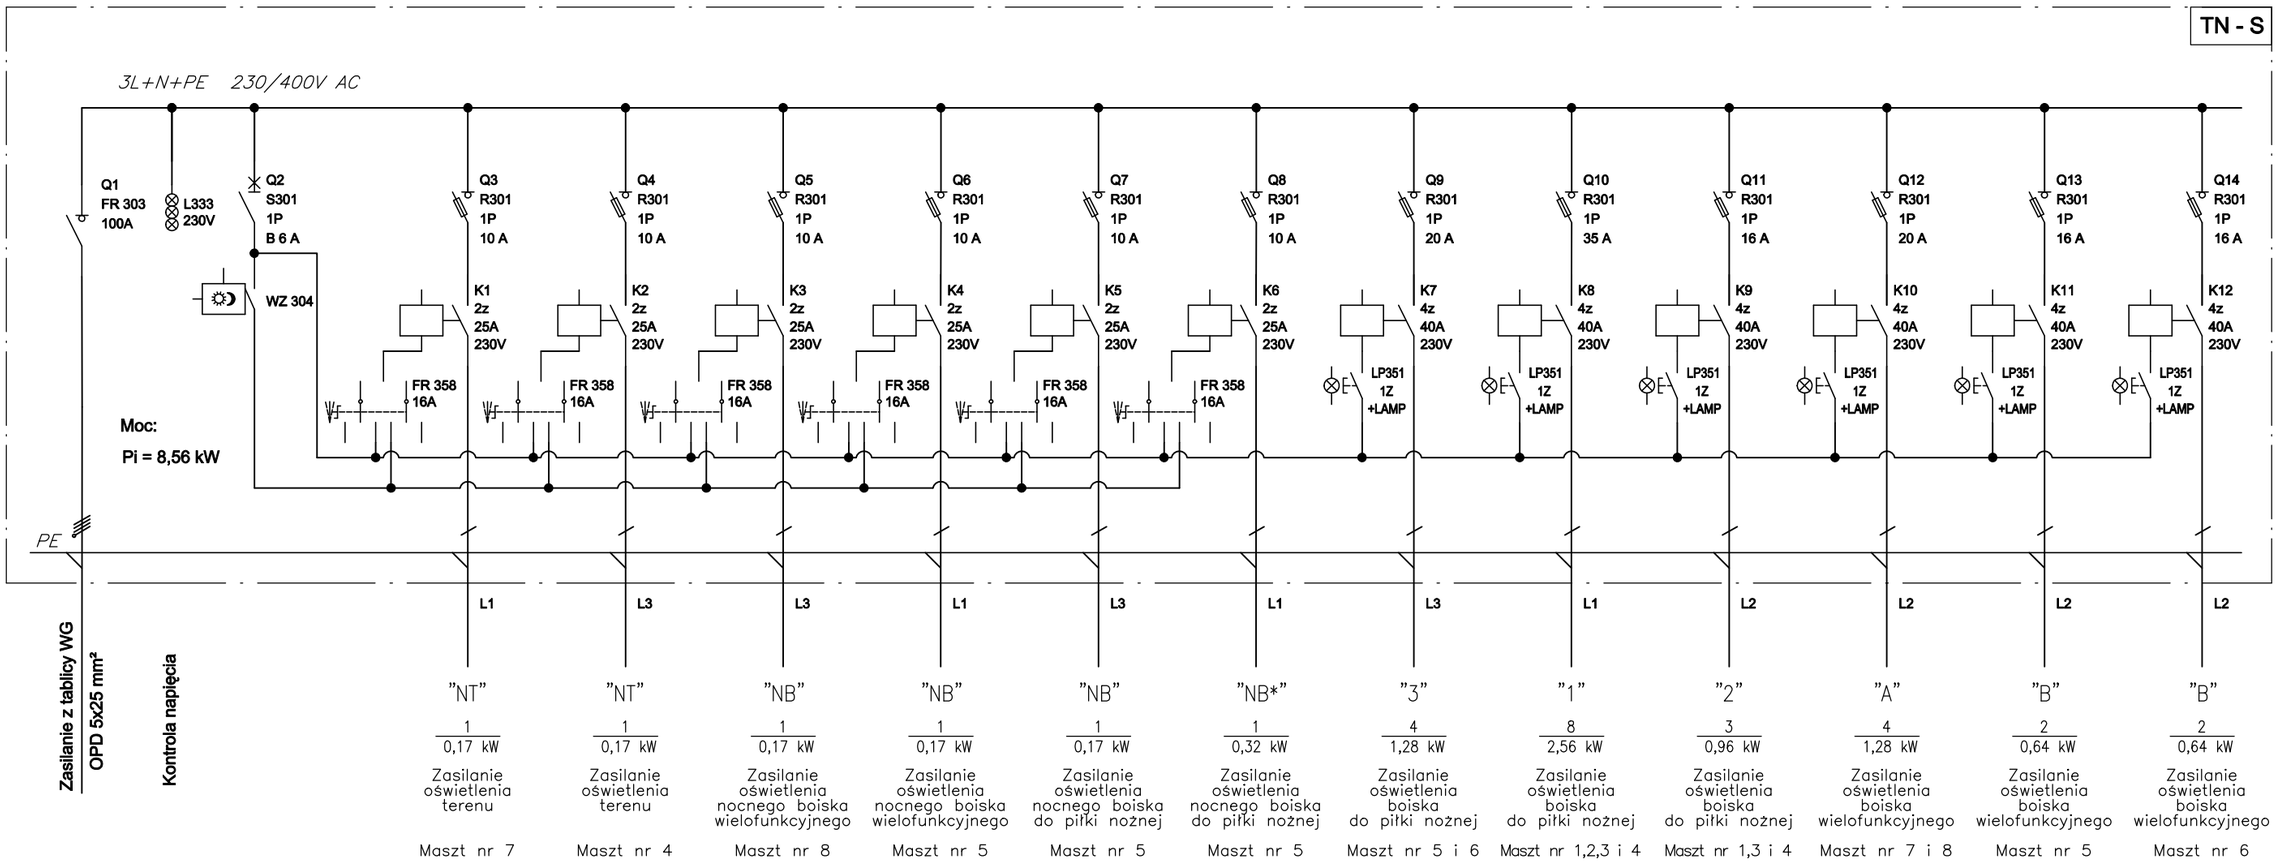

Rozdzielnica natynkowa
XL3 400 IP55

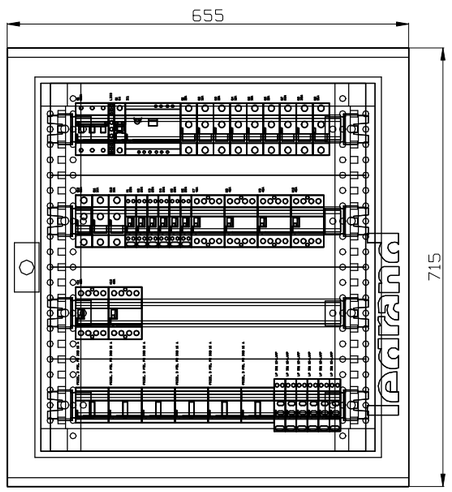

ADAPTACJA PROJEKTU budowy kompleksu boisk sportowych
w ramach programu „Moje Boisko - Orlik 2012"
autorstwa KULCZYŃSKI ARCHITEKT ul. Zgoda 4 m.2 00-018 Warszawa

Obiekt:	Budowa kompleksu boisk sportowych w ramach programu „Moje Boisko - Orlik 2012" przy Szkole Podstawowej nr 6 w Cieszynie ulica Katowicka 68, dz. nr 15 obr. 66		
Inwestor:	Gmina Cieszyn - Szkoła Podstawowa Nr 6 43-400 Cieszyn ul. Katowicka 68	Projekt nr MBO-015/11	Rysunek E-7
Przedmiot	PROJEKT WYKONAWCZY		Skala: -
Treść rysunku SCHEMAT IDEOWY TABLICY ZASILANIA I STEROWANIA TS	Projektował	mgr inż. Robert GLIŚNIK upr. nr SLK/3359/PWOE/10	04.2011
	Sprawdził	mgr inż. Artur BOZIGÓRSKI upr. nr 26/02	04.2011