




ELEWACJA południowo-zachodnia

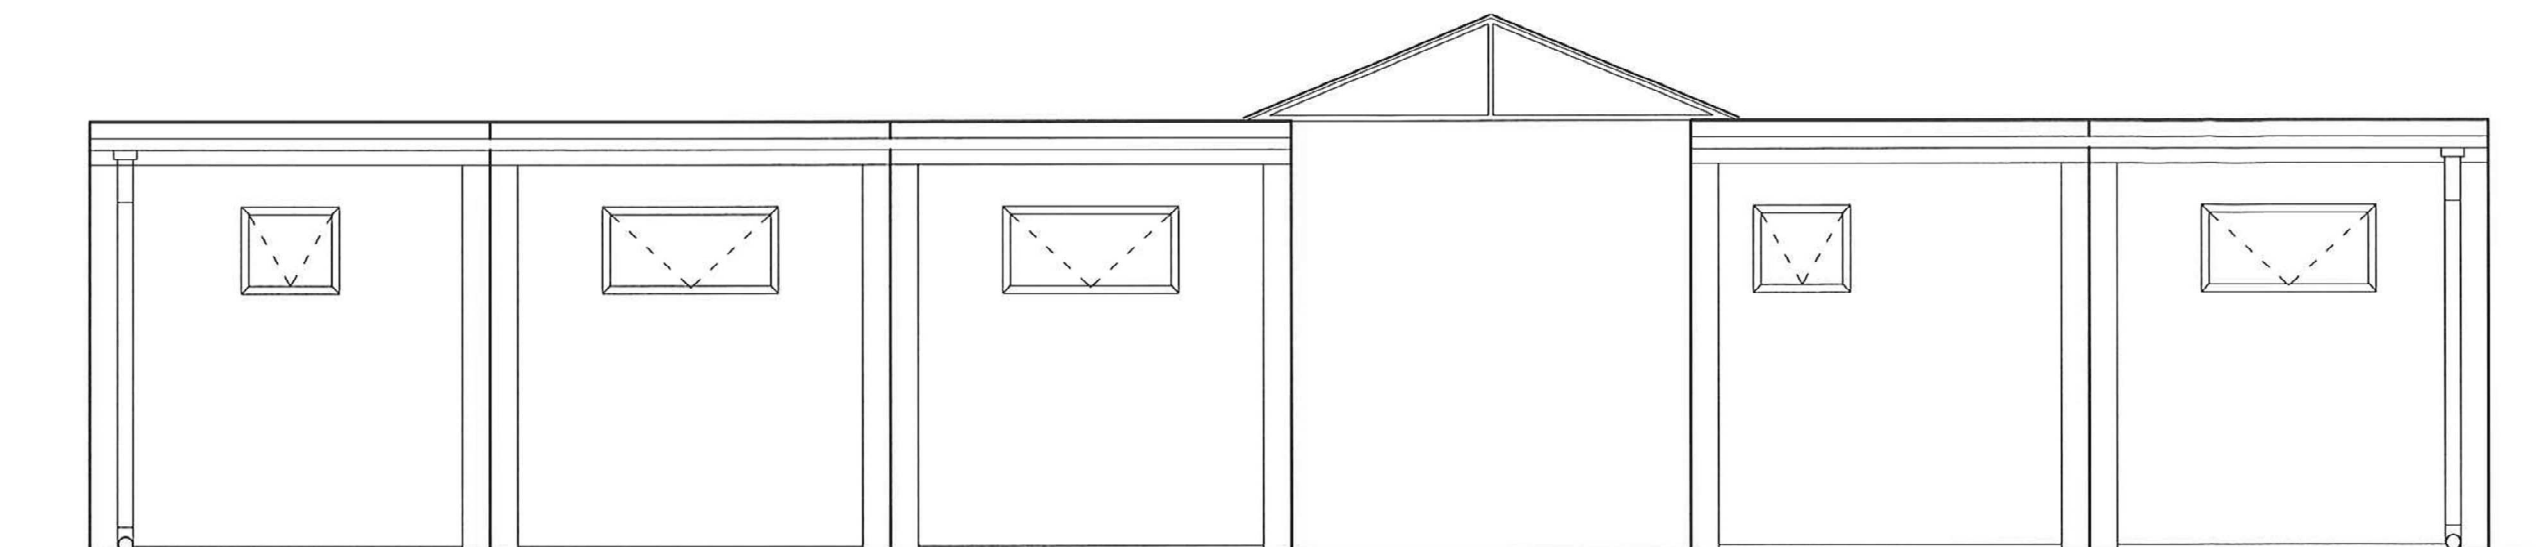

ELEWACJA północno-wschodnia

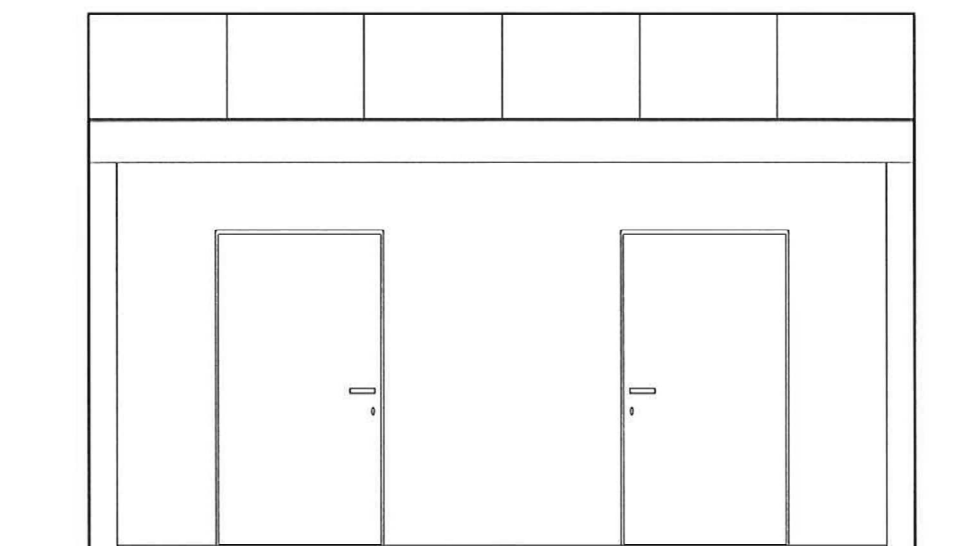

ELEWACJA północno-zachodnia

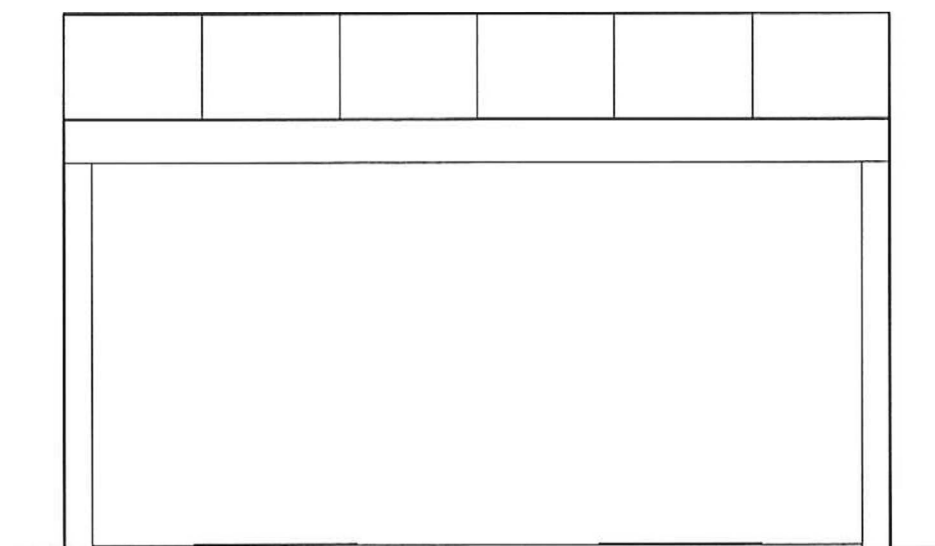

ELEWACJA południowo-wschodnia

ADAPTACJA PROJEKTU budowy kompleksu boisk sportowych w ramach programu „Moje Boisko - Orlik 2012” autorstwa KULCZYŃSKI ARCHITEKT ul. Zgoda 4 m.2 00-018 Warszawa			
Obiekt: Budowa kompleksu boisk sportowych w ramach programu „Moje Boisko - Orlik 2012” przy Szkole Podstawowej nr 6 w Cieszynie ulica Katowicka 68, dz. nr 15 obr. 66		Projekt nr MBO-015/11	Rysunek AR-04/01
Inwestor: Gmina Cieszyn 43-400 Cieszyn ul. Rynek 1		Skala: 1:50	
Przedmiot Projekt Budowlany			
Treść rysunku ELEWACJE		Adaptował arch. Dariusz Zniszczoł upr. nr 62/06/SLOKK/II	04.2011
		Sprawdził	04.2011