


Uwaga:  
rurociągi rozprowadzające wodę  
prowadzić po wierzchu ścian  
wewnętrznych

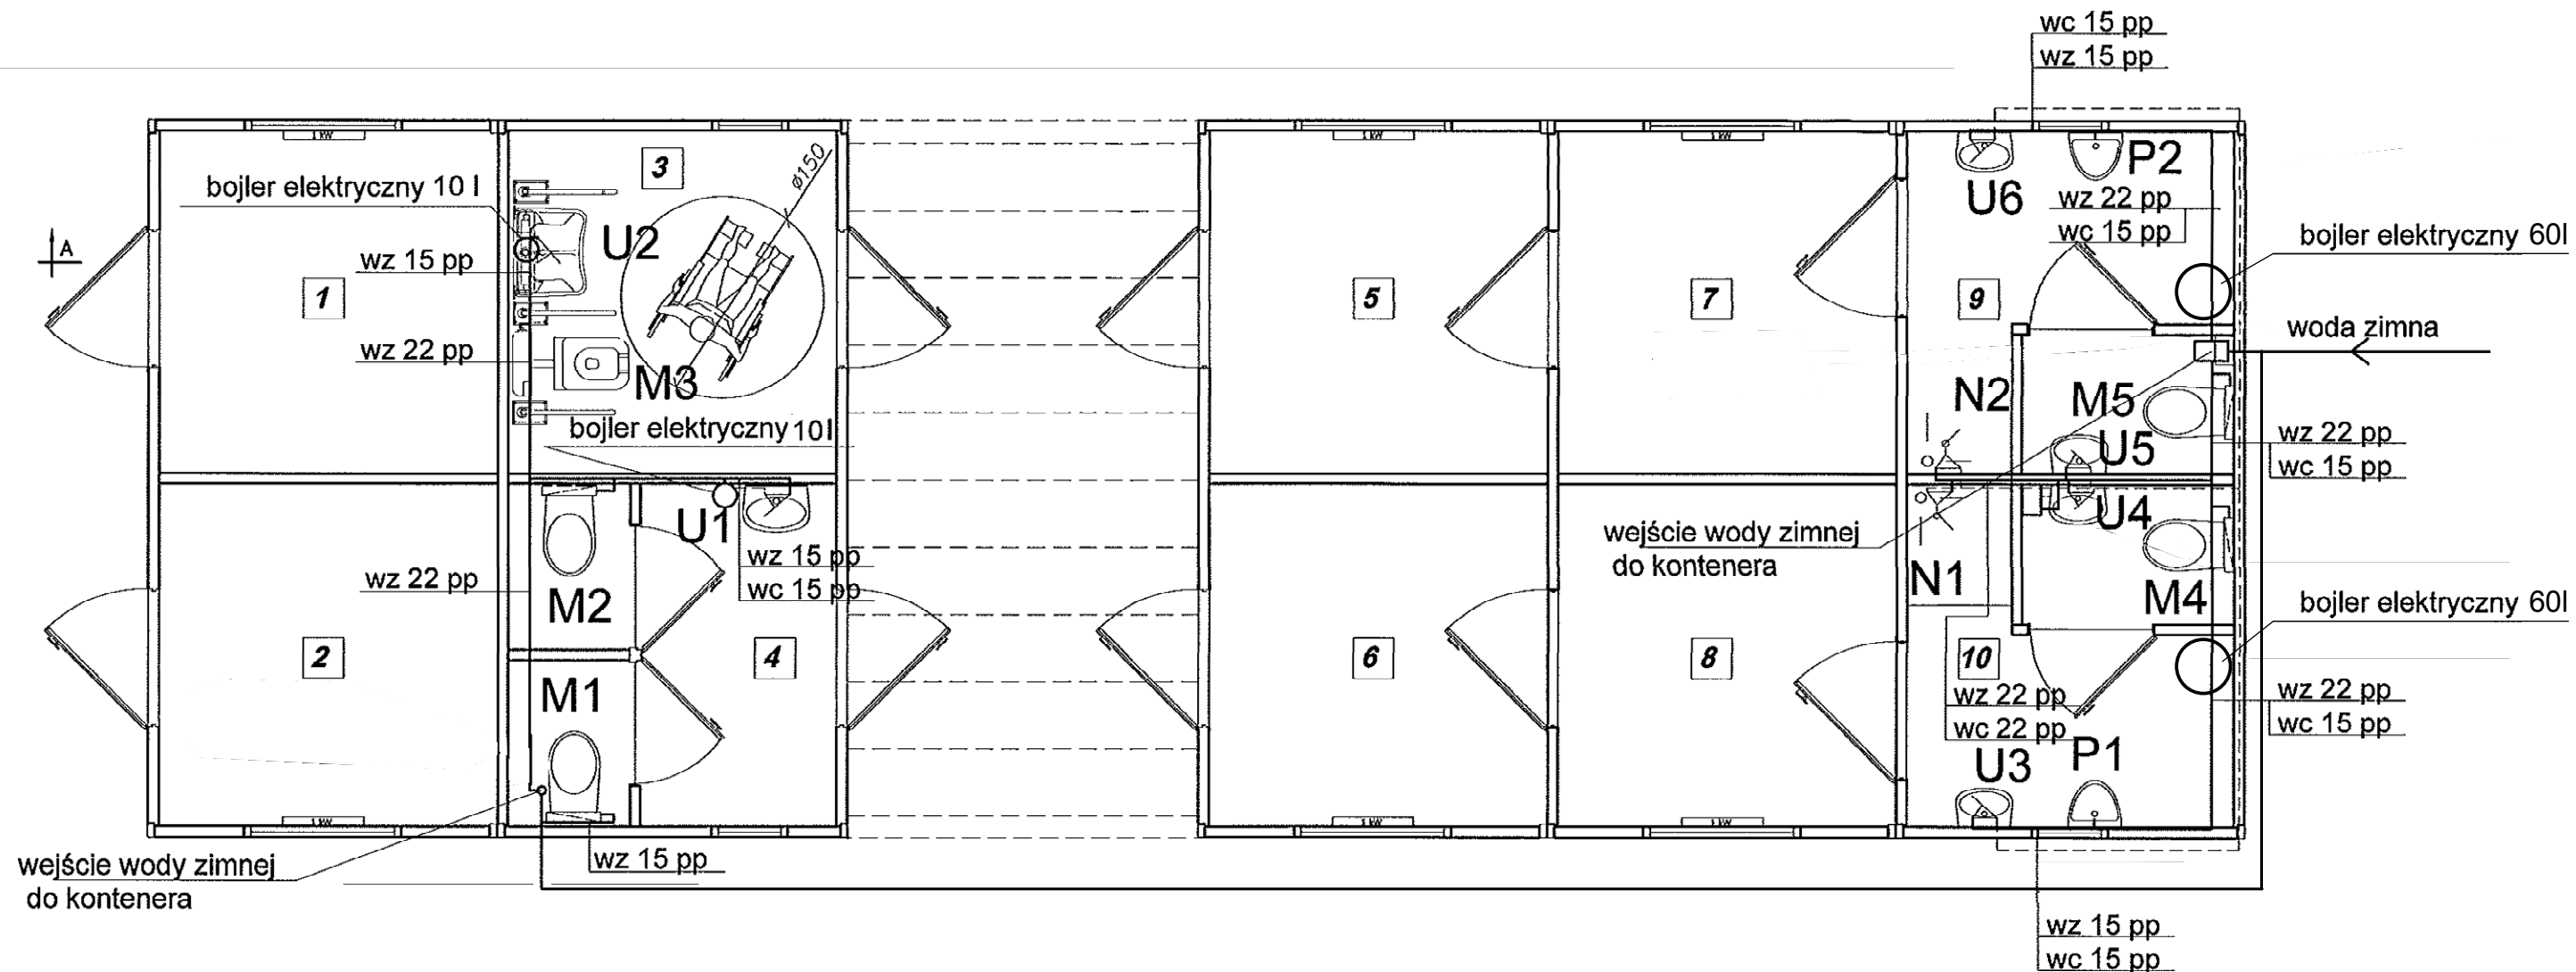

ADAPTACJA PROJEKTU budowy kompleksu boisk sportowych w ramach programu „Moje Boisko - Orlik 2012” autorstwa KULCZYŃSKI ARCHITEKT ul. Zgoda 4 m.2 00-018 Warszawa			
Obiekt: Budowa kompleksu boisk sportowych w ramach programu „Moje Boisko - Orlik 2012” przy Szkole Podstawowej nr 6 w Cieszynie ulica Katowicka 68, dz. nr 15 obr. 66			
Inwestor: Gmina Cieszyn - Szkoła Podstawowa Nr 6 43-400 Cieszyn ul. Katowicka 68		Projekt nr <b>MBO-015/11</b>	Rysunek <b>SAN-1/04</b>
Przedmiot <b>PB ZAMIENNY</b>			Skala: <b>1:50</b>
Treść rysunku <b>SCHEMAT INSTALACJI WODOCIĄGOWEJ</b>	Adaptował	mgr inż. <b>Agata Różycka</b> upr. nr 180/2001	04.2011
	Sprawdził		04.2011