



0.1	Pom. gospodarcze
12,99m <sup>2</sup>	plyta cer. typ B*
0.2	Wizytownia
13,41m <sup>2</sup>	wyklejka cerm. typ A*
0.3	Komunikacja
8,57m <sup>2</sup>	plyta cer. typ B*
0.4	Pracownia
11,51m <sup>2</sup>	wyklejka cerm. typ A*
0.5	Składowa
2,85m <sup>2</sup>	plyta cer. typ B*
0.6	Pom. porządkowe
4,94m <sup>2</sup>	plyta cer. typ B*
0.7	Szafka
18,52m <sup>2</sup>	plyta cer. typ B*

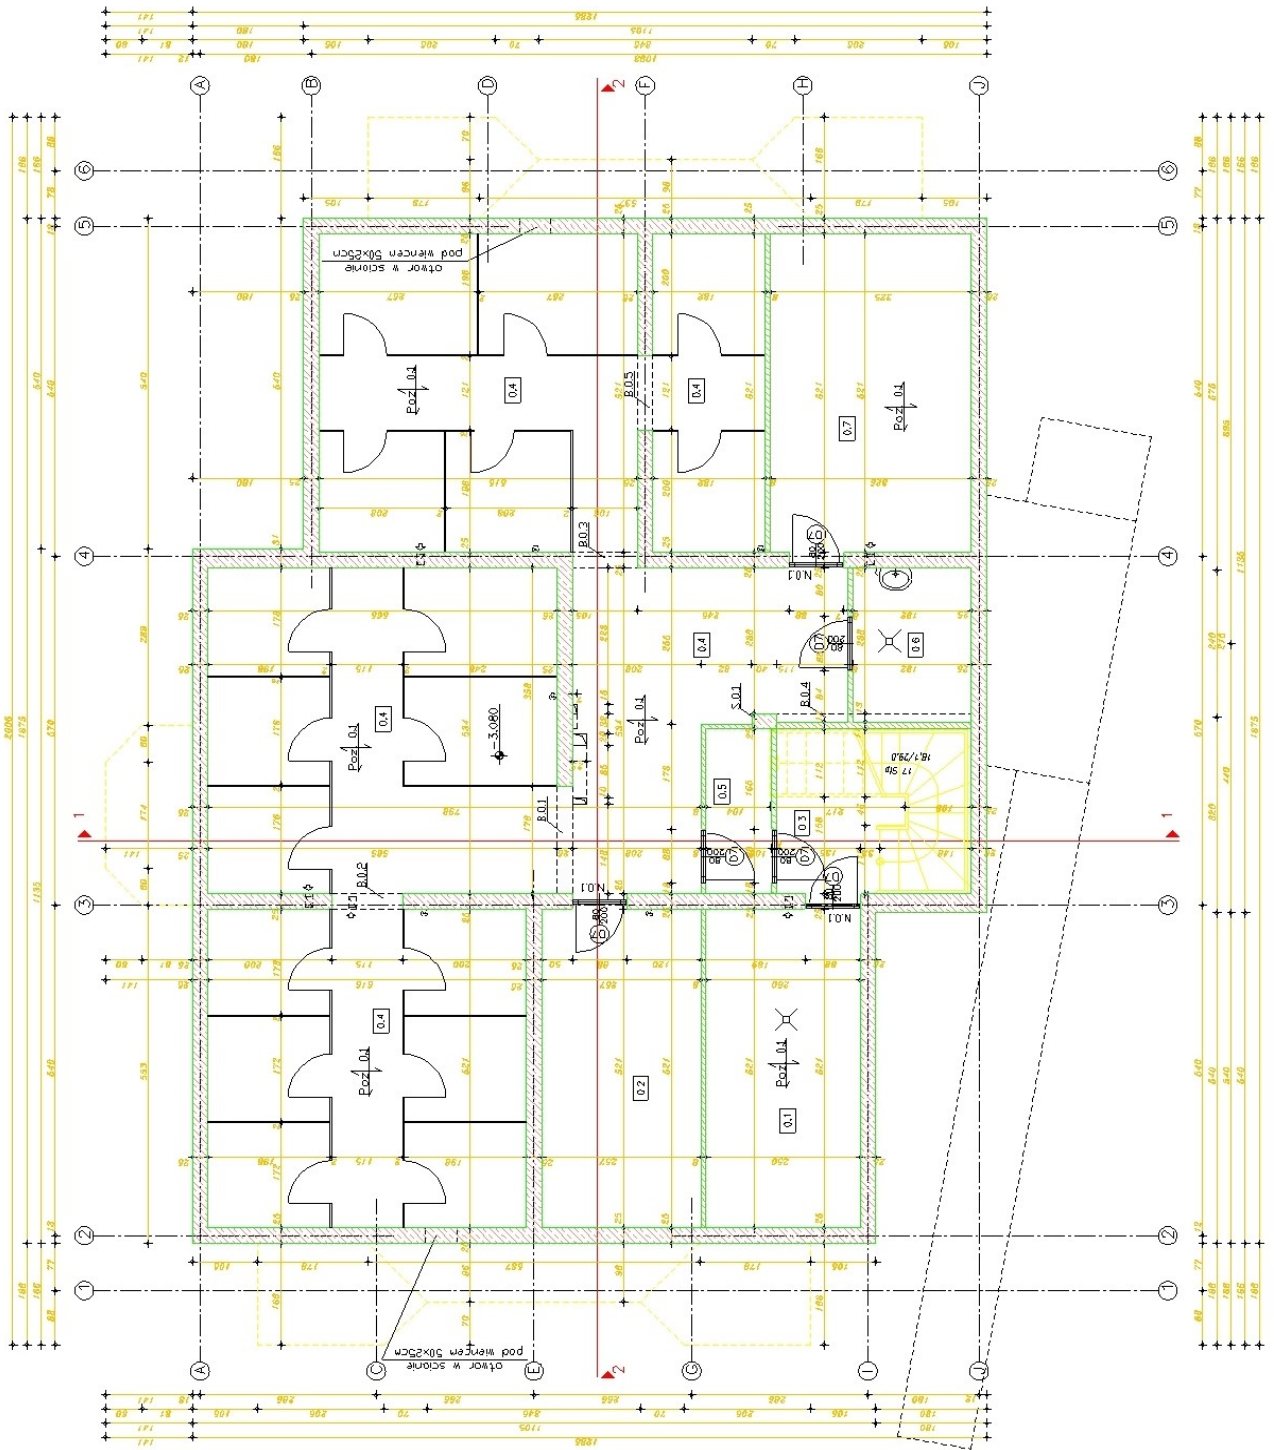

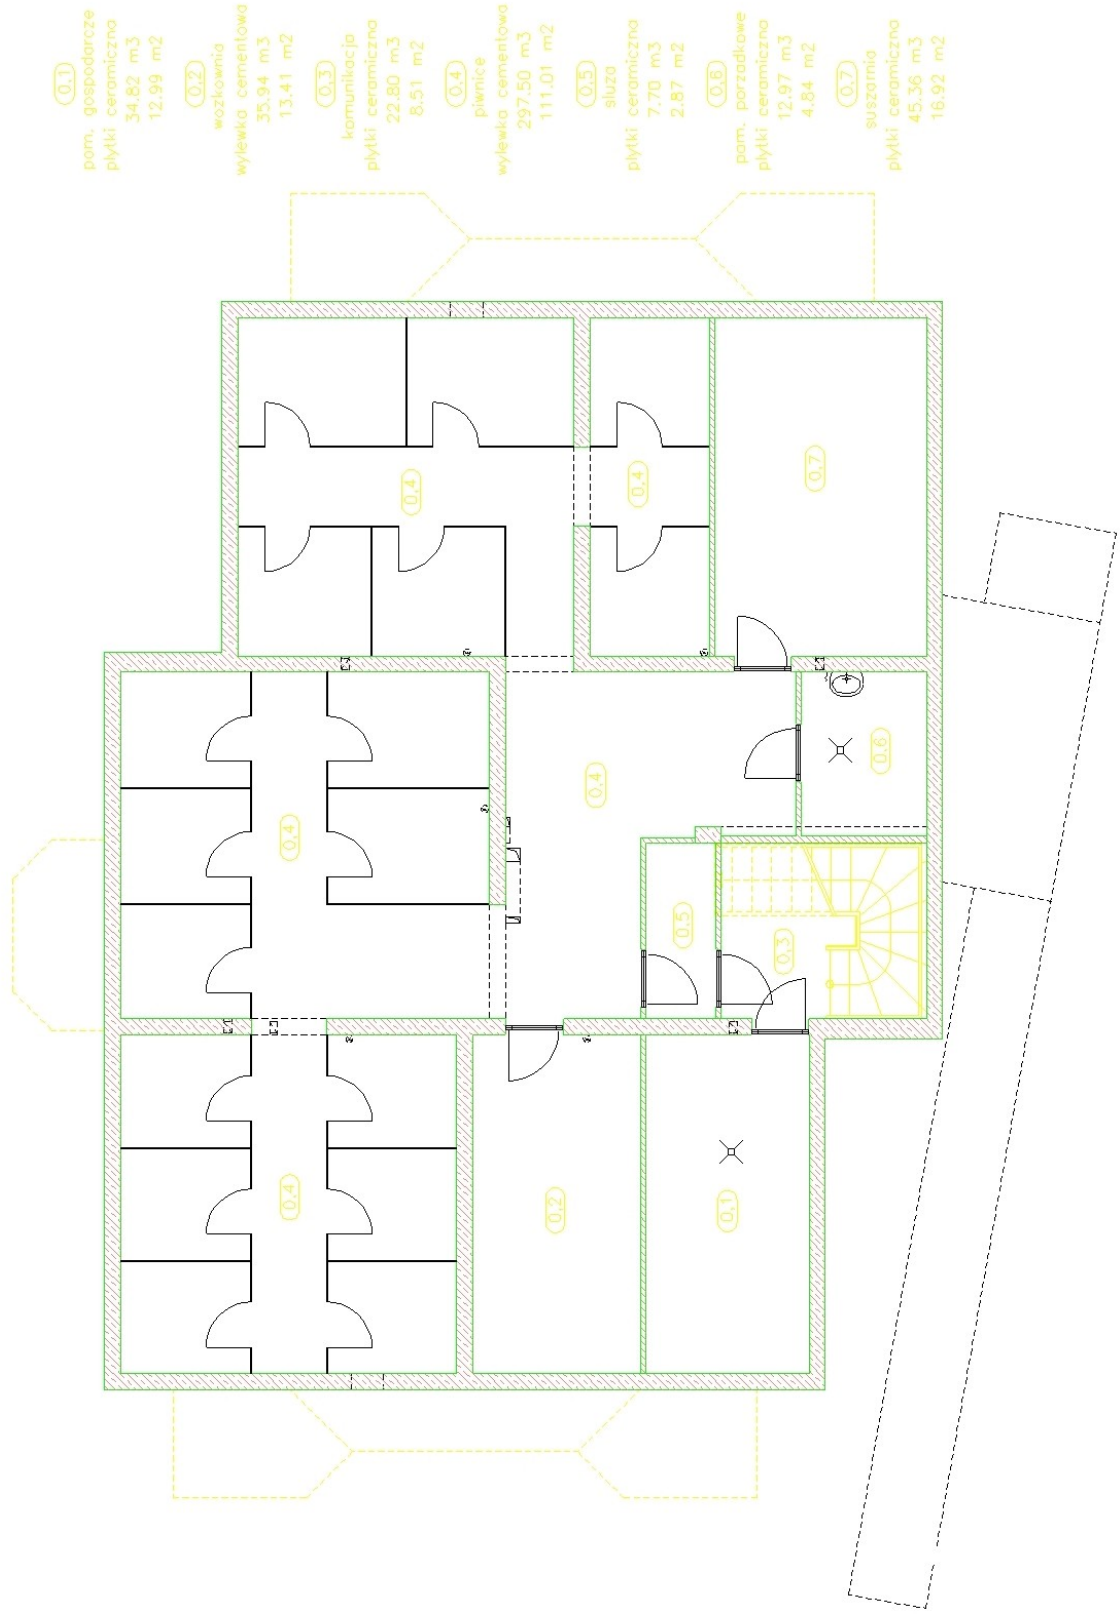

0.1  
pom. gospodarcze  
płytki ceramiczna  
34.82 m<sup>3</sup>  
12.99 m<sup>2</sup>

0.2  
wozownia  
wyłewka cementowa  
35.94 m<sup>3</sup>  
13.41 m<sup>2</sup>

0.3  
komunikacja  
płytki ceramiczna  
22.80 m<sup>3</sup>  
8.51 m<sup>2</sup>


0.4  
piwnice  
wyłewka cementowa  
297.50 m<sup>3</sup>  
111.01 m<sup>2</sup>

0.5  
sluza  
płytki ceramiczna  
7.70 m<sup>3</sup>  
2.87 m<sup>2</sup>

0.6  
pom. porzadkowe  
płytki ceramiczna  
12.97 m<sup>3</sup>  
4.84 m<sup>2</sup>

0.7  
suszarnia  
płytki ceramiczna  
45.36 m<sup>3</sup>  
16.92 m<sup>2</sup>



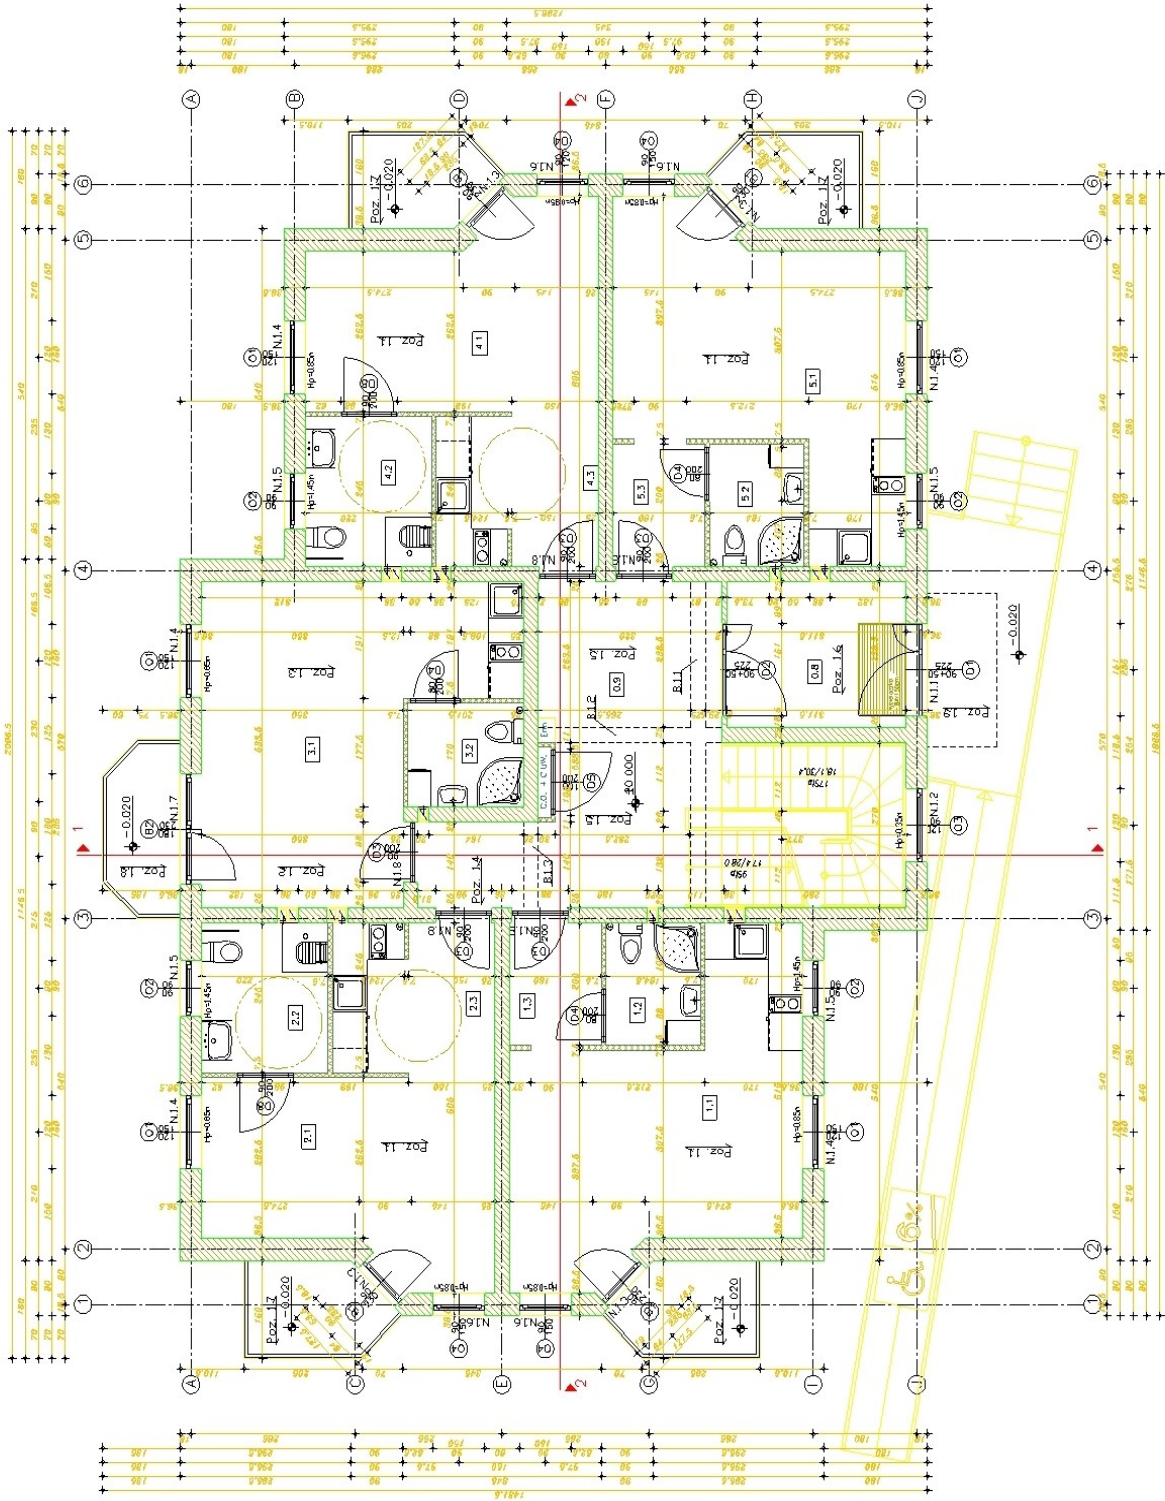

1.1	Pokoje z aneksami kuchennymi
20,90mm	panele podł. Typ C
1.2	Łazienka
3,92mm	plik. cer. Typ D
1.3	Komunikacja
3,20mm	plik. cer. Typ D


2.1	Pokoje z aneksami kuchennymi
20,90mm	panele podł. Typ C
3,92mm	plik. cer. Typ D
2.2	Łazienka
3,92mm	plik. cer. Typ D
2.3	Komunikacja
3,20mm	plik. cer. Typ D

3.1	Pokoje z aneksami kuchennymi
27,00mm	panele podł. Typ C
3.2	Łazienka
3,15mm	plik. cer. Typ D

4.1	Pokoje z aneksami kuchennymi
20,90mm	panele podł. Typ C
4.2	Łazienka
3,92mm	plik. cer. Typ D
4.3	Komunikacja
3,20mm	plik. cer. Typ D

5.1	Pokoje z aneksami kuchennymi
20,90mm	panele podł. Typ C
5.2	Łazienka
3,92mm	plik. cer. Typ D
5.3	Komunikacja
3,20mm	plik. cer. Typ D

6.3	Wierciarnia
7,42mm	plik. cer. Typ D
6.5	Komunikacja
20,60mm	plik. cer. Typ D

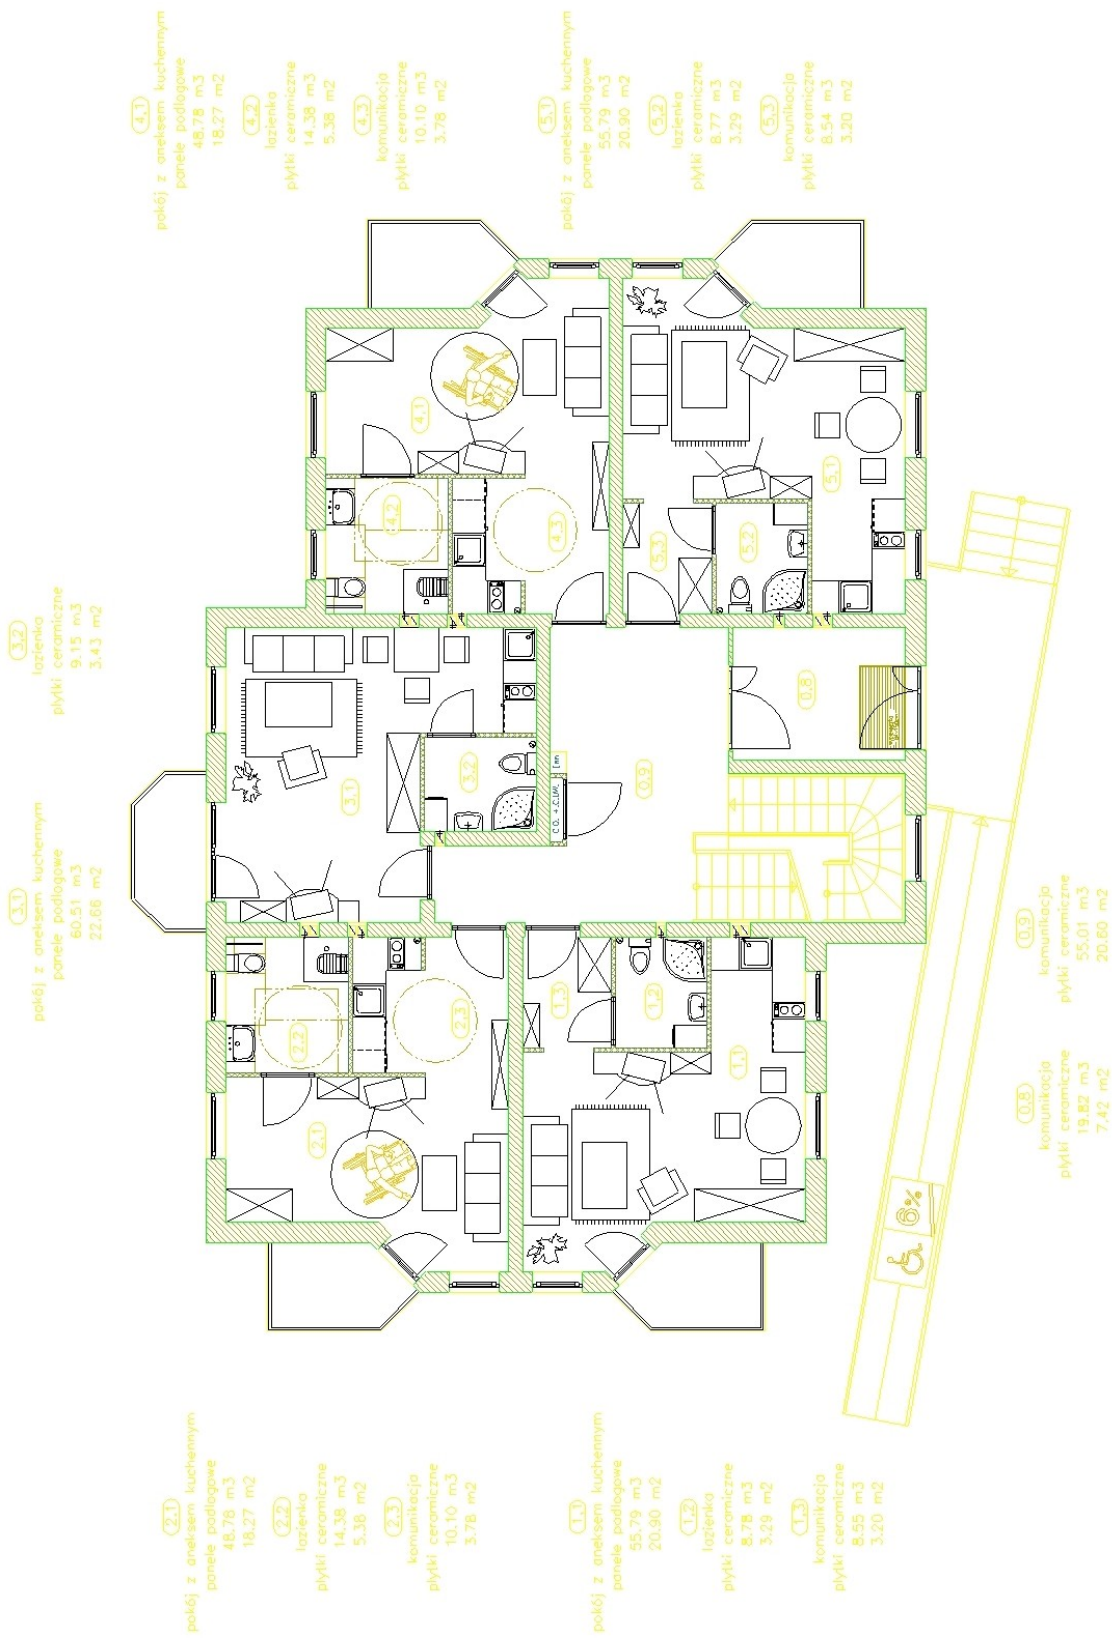

2.1 pokój z aneksem kuchennym  
 panele podłogowe  
 48,76 m<sup>3</sup>  
 18,27 m<sup>2</sup>

2.2 łazienka  
 płytki ceramiczne  
 14,38 m<sup>3</sup>  
 5,36 m<sup>2</sup>

2.3 komunikacja  
 płytki ceramiczne  
 10,10 m<sup>3</sup>  
 3,78 m<sup>2</sup>

1.1 pokój z aneksem kuchennym  
 panele podłogowe  
 55,79 m<sup>3</sup>  
 20,90 m<sup>2</sup>

1.2 łazienka  
 płytki ceramiczne  
 8,78 m<sup>3</sup>  
 3,29 m<sup>2</sup>

1.3 komunikacja  
 płytki ceramiczne  
 8,55 m<sup>3</sup>  
 3,20 m<sup>2</sup>

3.1 pokój z aneksem kuchennym  
 panele podłogowe  
 60,51 m<sup>3</sup>  
 22,66 m<sup>2</sup>

3.2 łazienka  
 płytki ceramiczne  
 9,15 m<sup>3</sup>  
 3,43 m<sup>2</sup>

4.1 pokój z aneksem kuchennym  
 panele podłogowe  
 48,78 m<sup>3</sup>  
 18,27 m<sup>2</sup>

4.2 łazienka  
 płytki ceramiczne  
 14,38 m<sup>3</sup>  
 5,36 m<sup>2</sup>

4.3 komunikacja  
 płytki ceramiczne  
 10,10 m<sup>3</sup>  
 3,78 m<sup>2</sup>

5.1 pokój z aneksem kuchennym  
 panele podłogowe  
 55,79 m<sup>3</sup>  
 20,90 m<sup>2</sup>

5.2 łazienka  
 płytki ceramiczne  
 8,77 m<sup>3</sup>  
 3,29 m<sup>2</sup>

5.3 komunikacja  
 płytki ceramiczne  
 8,54 m<sup>3</sup>  
 3,20 m<sup>2</sup>


0.8 komunikacja  
 płytki ceramiczne  
 19,82 m<sup>3</sup>  
 7,42 m<sup>2</sup>

0.9 komunikacja  
 płytki ceramiczne  
 55,01 m<sup>3</sup>  
 20,60 m<sup>2</sup>



6%



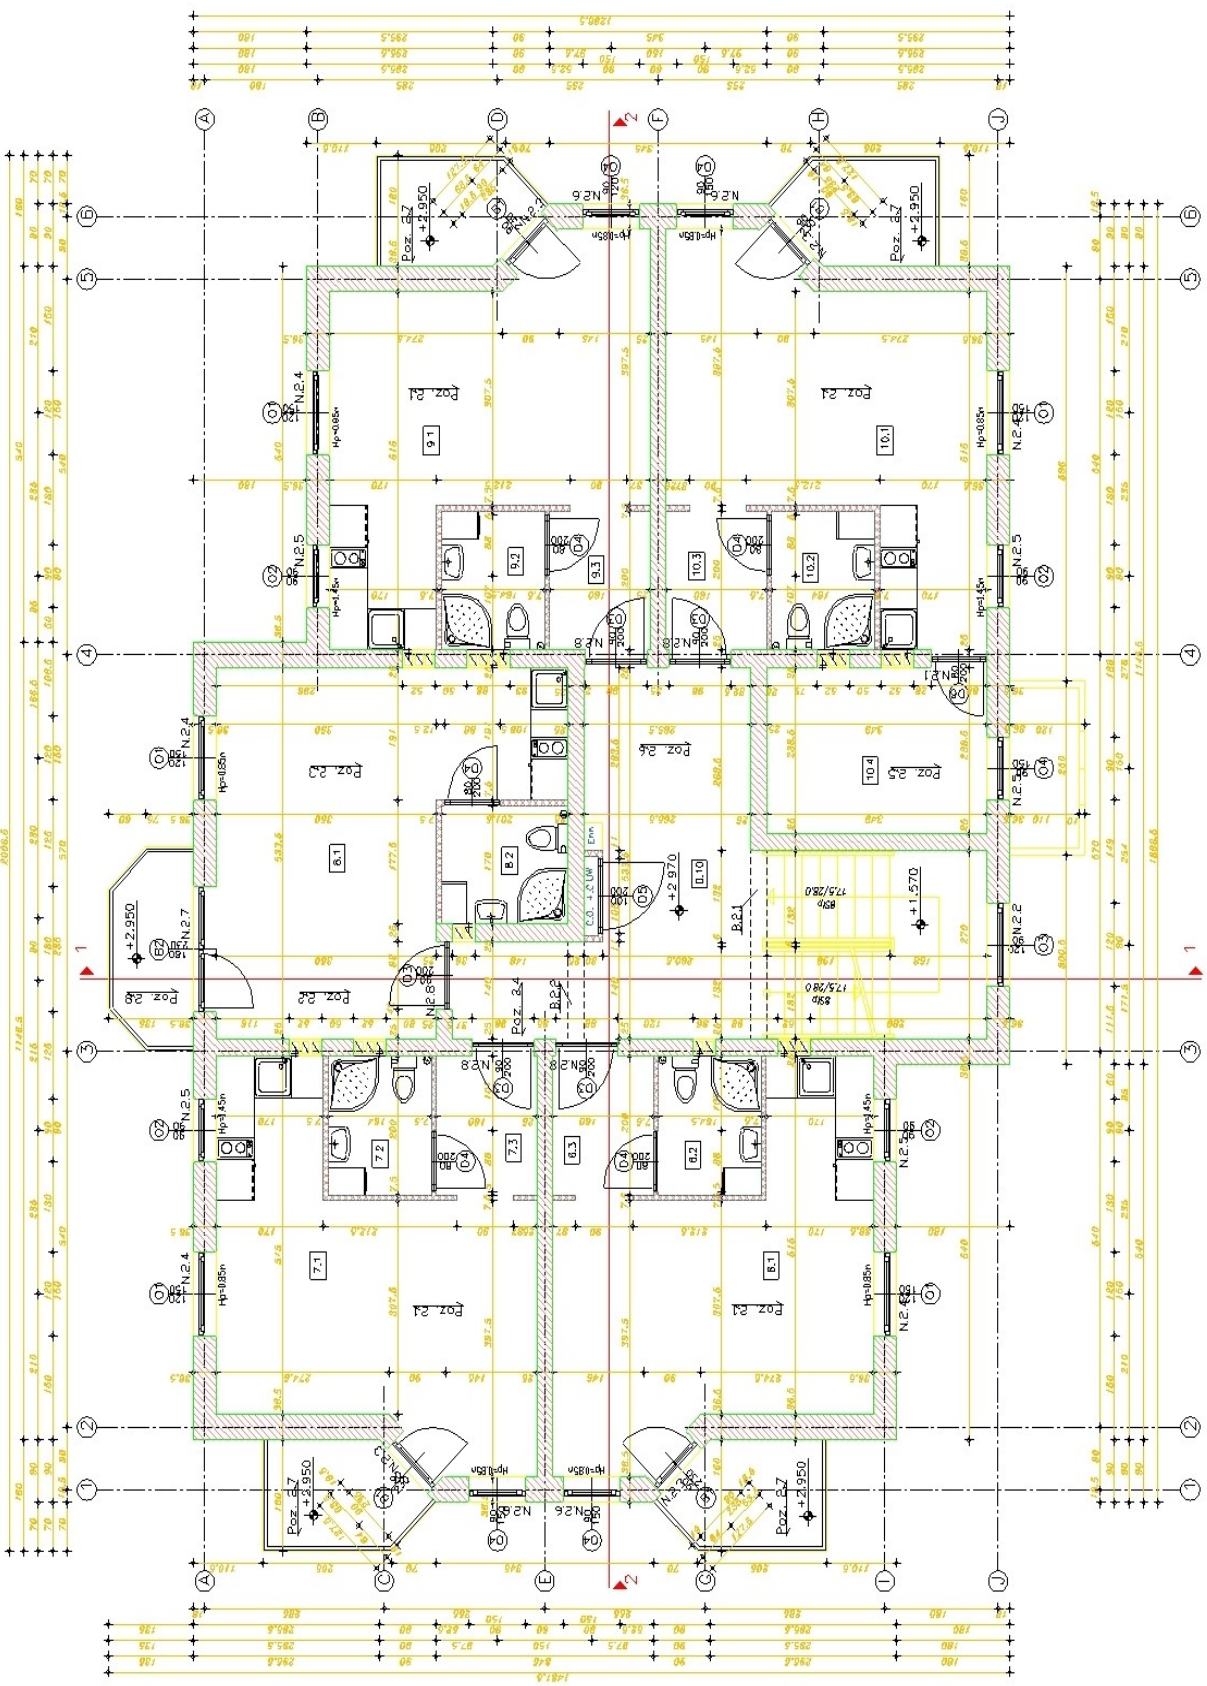

6.1	PAŁEJ z aneksem kuchennym
20,90m <sup>2</sup>	panele podł. "typ E"
6.2	Łazienka
3,29m <sup>2</sup>	plytki cer. "typ F"
6.3	Komunikacja
3,20m <sup>2</sup>	plytki cer. "typ F"


7.1	PAŁEJ z aneksem kuchennym
20,90m <sup>2</sup>	panele podł. "typ E"
7.2	Łazienka
3,29m <sup>2</sup>	plytki cer. "typ F"
7.3	Komunikacja
3,20m <sup>2</sup>	plytki cer. "typ F"

8.1	PAŁEJ z aneksem kuchennym
22,66m <sup>2</sup>	panele podł. "typ E"
8.2	Łazienka
3,43m <sup>2</sup>	plytki cer. "typ F"

9.1	PAŁEJ z aneksem kuchennym
20,90m <sup>2</sup>	panele podł. "typ E"
9.2	Łazienka
3,29m <sup>2</sup>	plytki cer. "typ F"
9.3	Komunikacja
3,20m <sup>2</sup>	plytki cer. "typ F"

10.1	PAŁEJ z aneksem kuchennym
20,90m <sup>2</sup>	panele podł. "typ E"
10.2	Łazienka
3,29m <sup>2</sup>	plytki cer. "typ F"
10.3	Komunikacja
3,20m <sup>2</sup>	plytki cer. "typ F"
10.4	Pokoj
8,20m <sup>2</sup>	panele podł. "typ E"

D.0	Komunikacja
27,99m <sup>2</sup>	plytki cer. "typ F"

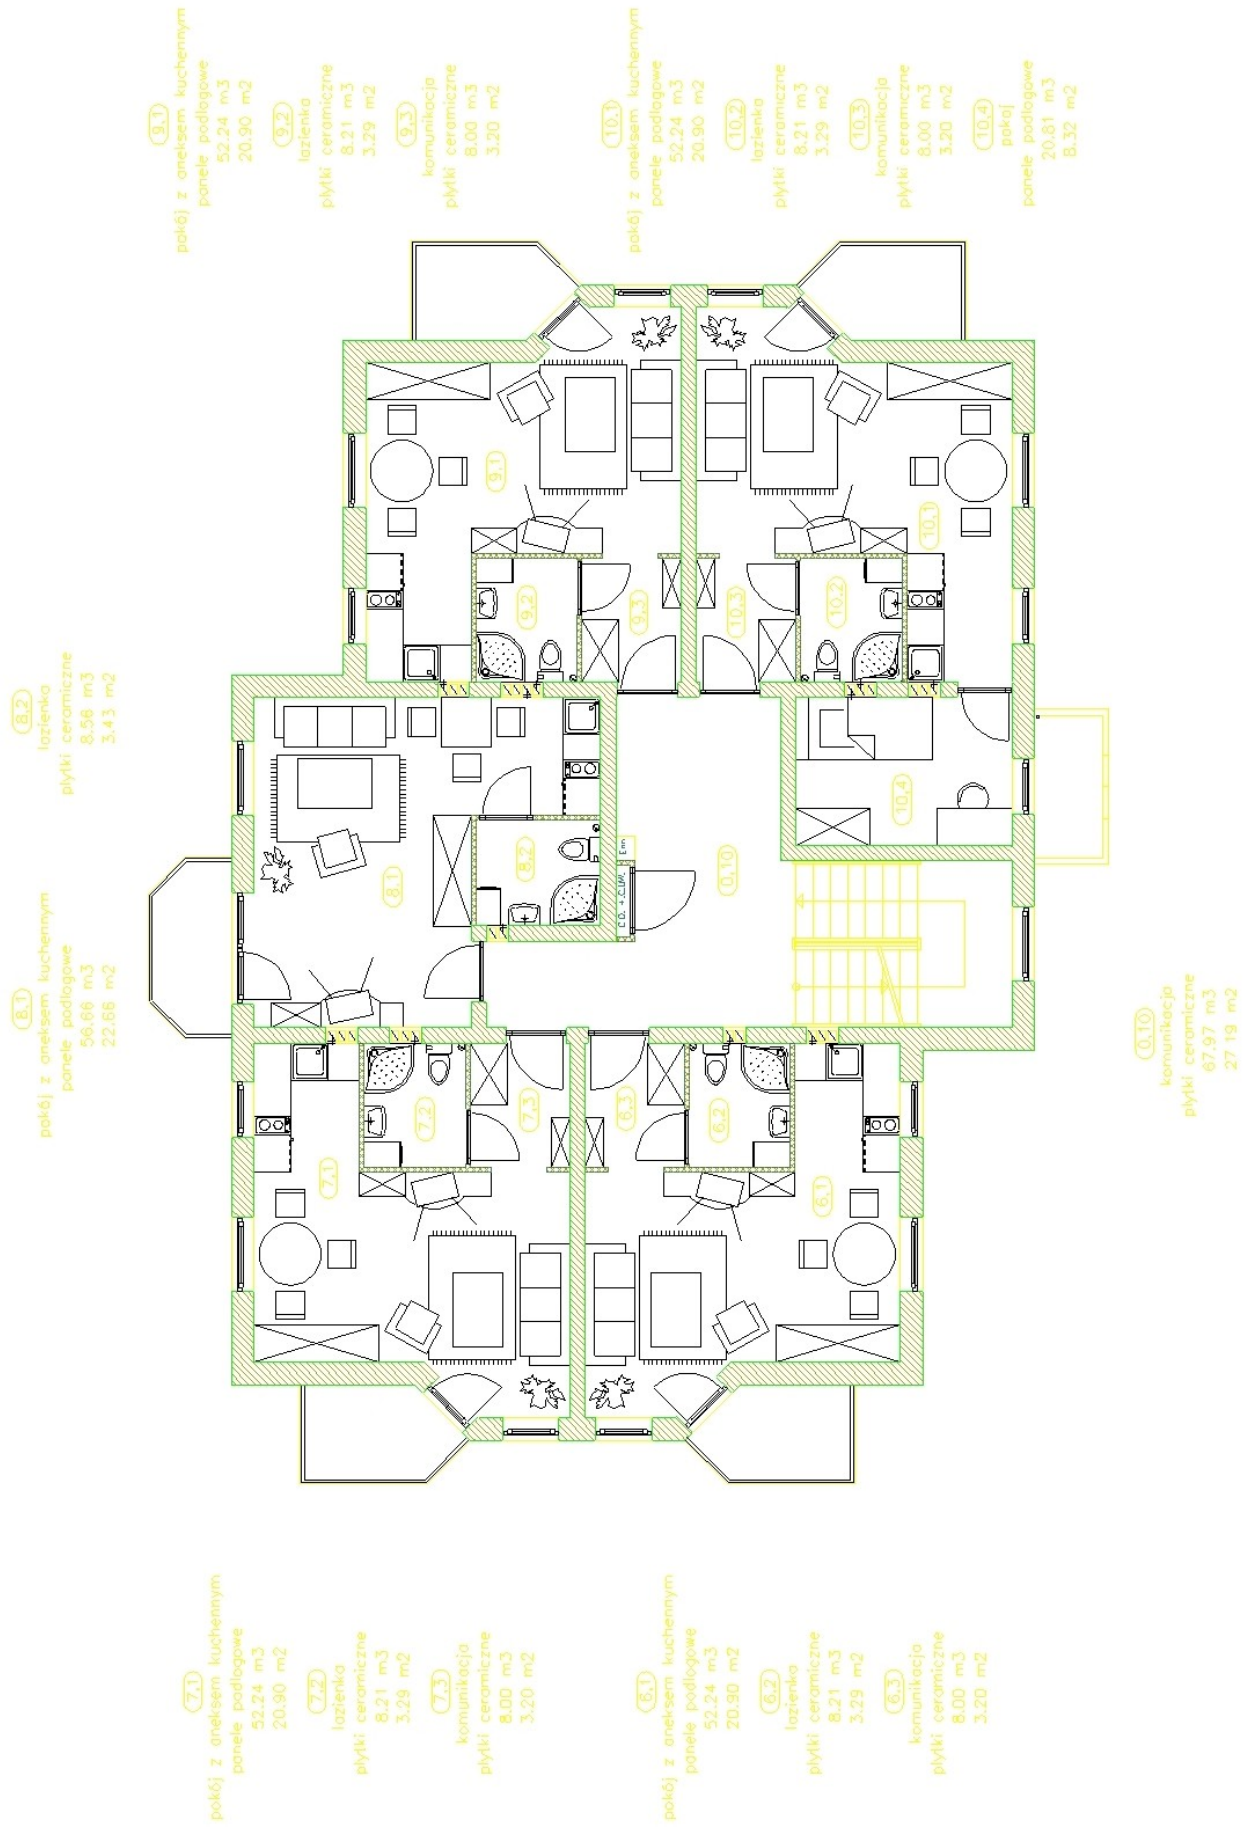

(7.1) pokój z aneksem kuchennym  
 panele podłogowe  
 52,24 m<sup>3</sup>  
 20,90 m<sup>2</sup>

(7.2) łazienka  
 płytki ceramiczne  
 8,21 m<sup>3</sup>  
 3,29 m<sup>2</sup>

(7.3) komunikacja  
 płytki ceramiczne  
 8,00 m<sup>3</sup>  
 3,20 m<sup>2</sup>

(6.1) pokój z aneksem kuchennym  
 panele podłogowe  
 52,24 m<sup>3</sup>  
 20,90 m<sup>2</sup>

(6.2) łazienka  
 płytki ceramiczne  
 8,21 m<sup>3</sup>  
 3,29 m<sup>2</sup>

(6.3) komunikacja  
 płytki ceramiczne  
 8,00 m<sup>3</sup>  
 3,20 m<sup>2</sup>

(8.1) pokój z aneksem kuchennym  
 panele podłogowe  
 56,66 m<sup>3</sup>  
 22,66 m<sup>2</sup>

(8.2) łazienka  
 płytki ceramiczne  
 8,56 m<sup>3</sup>  
 3,43 m<sup>2</sup>

(9.1) pokój z aneksem kuchennym  
 panele podłogowe  
 52,24 m<sup>3</sup>  
 20,90 m<sup>2</sup>

(9.2) łazienka  
 płytki ceramiczne  
 8,21 m<sup>3</sup>  
 3,29 m<sup>2</sup>

(9.3) komunikacja  
 płytki ceramiczne  
 8,00 m<sup>3</sup>  
 3,20 m<sup>2</sup>

(10.1) pokój z aneksem kuchennym  
 panele podłogowe  
 52,24 m<sup>3</sup>  
 20,90 m<sup>2</sup>


(10.2) łazienka  
 płytki ceramiczne  
 8,21 m<sup>3</sup>  
 3,29 m<sup>2</sup>

(10.3) komunikacja  
 płytki ceramiczne  
 8,00 m<sup>3</sup>  
 3,20 m<sup>2</sup>

(10.4) pokój  
 panele podłogowe  
 20,81 m<sup>3</sup>  
 8,32 m<sup>2</sup>

(0.10) komunikacja  
 płytki ceramiczne  
 67,97 m<sup>3</sup>  
 27,19 m<sup>2</sup>



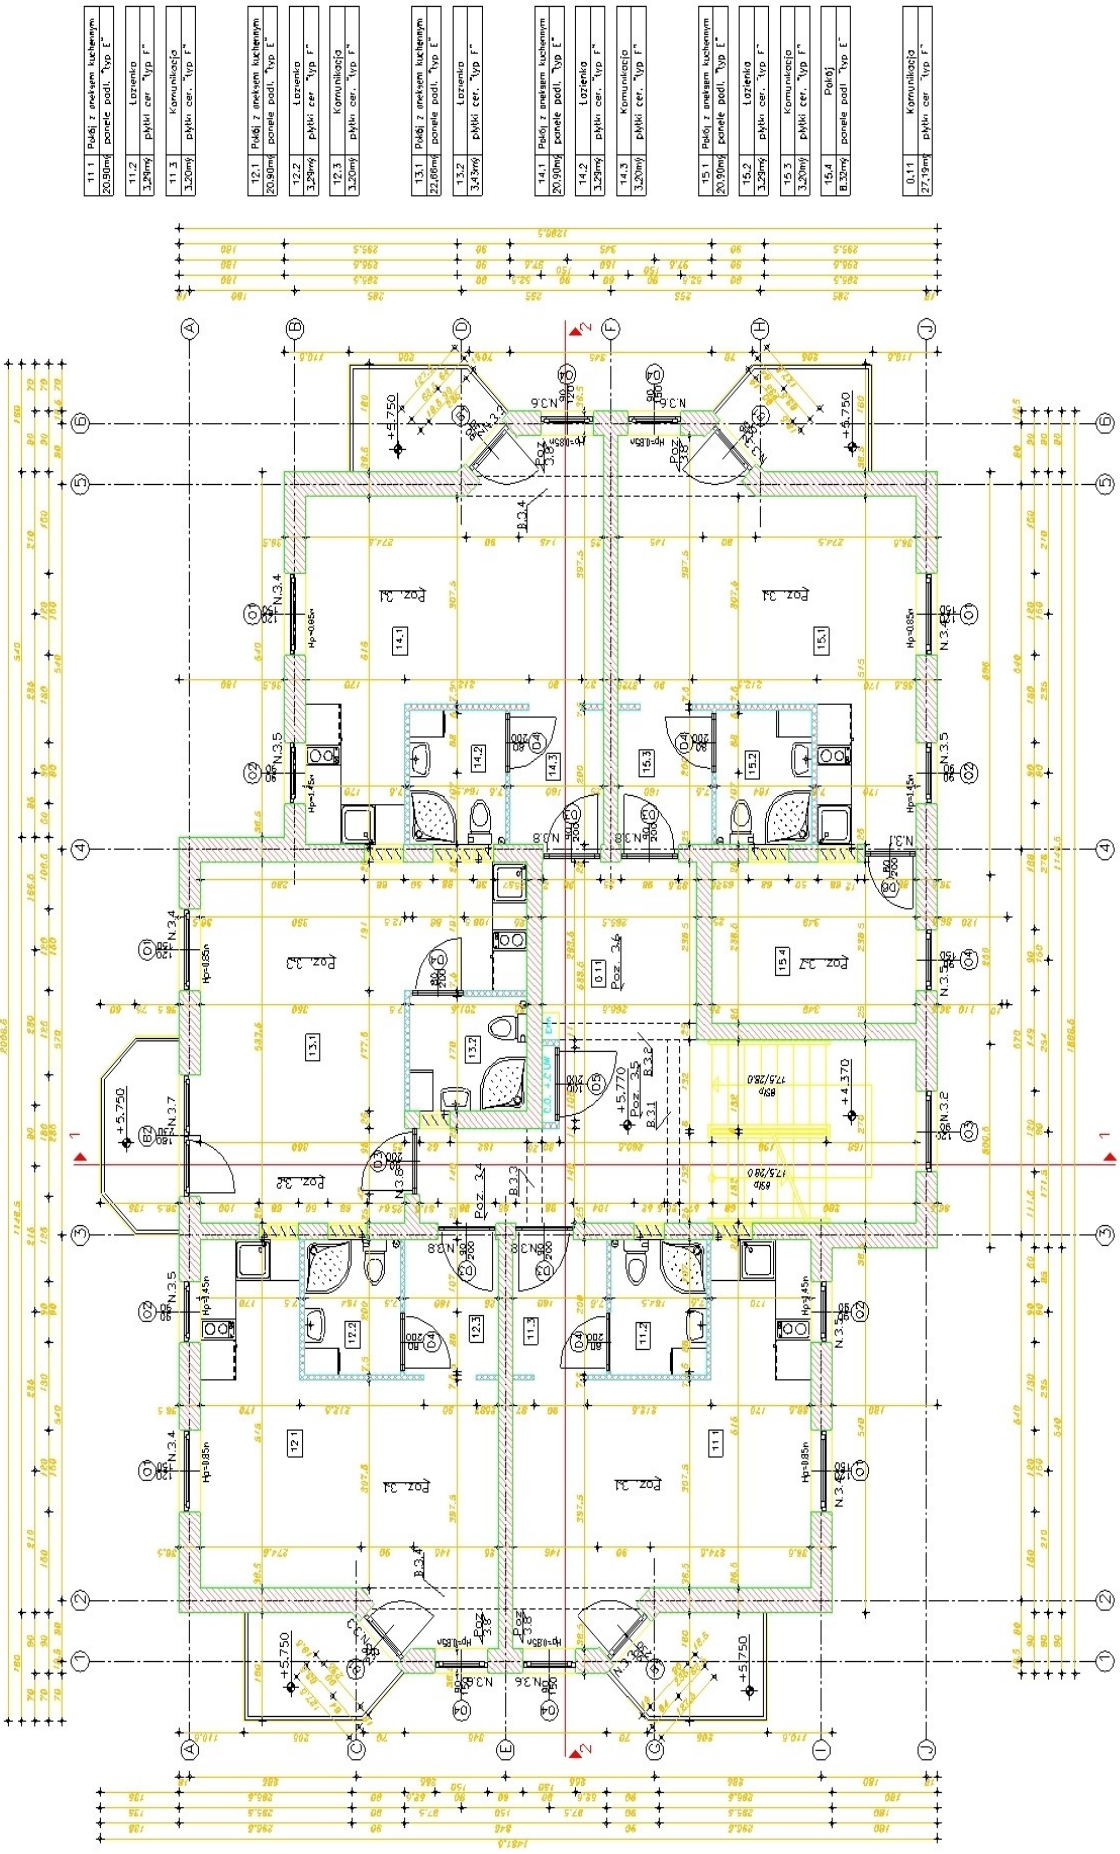

- 11.1 Półki z ankielem kuchennym
- 20.00mm panele podł. Typ E
- 11.2 Łazienka
- 3.20mm płytki cer. Typ F
- 11.3 Komunikacja
- 3.20mm płytki cer. Typ F

- 12.1 Półki z ankielem kuchennym
- 20.00mm panele podł. Typ E
- 12.2 Łazienka
- 3.20mm płytki cer. Typ F
- 12.3 Komunikacja
- 3.20mm płytki cer. Typ F


- 13.1 Półki z ankielem kuchennym
- 22.00mm panele podł. Typ E
- 13.2 Łazienka
- 3.40mm płytki cer. Typ F

- 14.1 Półki z ankielem kuchennym
- 20.00mm panele podł. Typ E
- 14.2 Łazienka
- 3.20mm płytki cer. Typ F
- 14.3 Komunikacja
- 3.20mm płytki cer. Typ F

- 15.1 Półki z ankielem kuchennym
- 20.00mm panele podł. Typ E
- 15.2 Łazienka
- 3.20mm płytki cer. Typ F
- 15.3 Komunikacja
- 3.20mm płytki cer. Typ F
- 15.4 Półki
- B.30mm panele podł. Typ E

- 0.11 Komunikacja
- 27.19mm płytki cer. Typ F



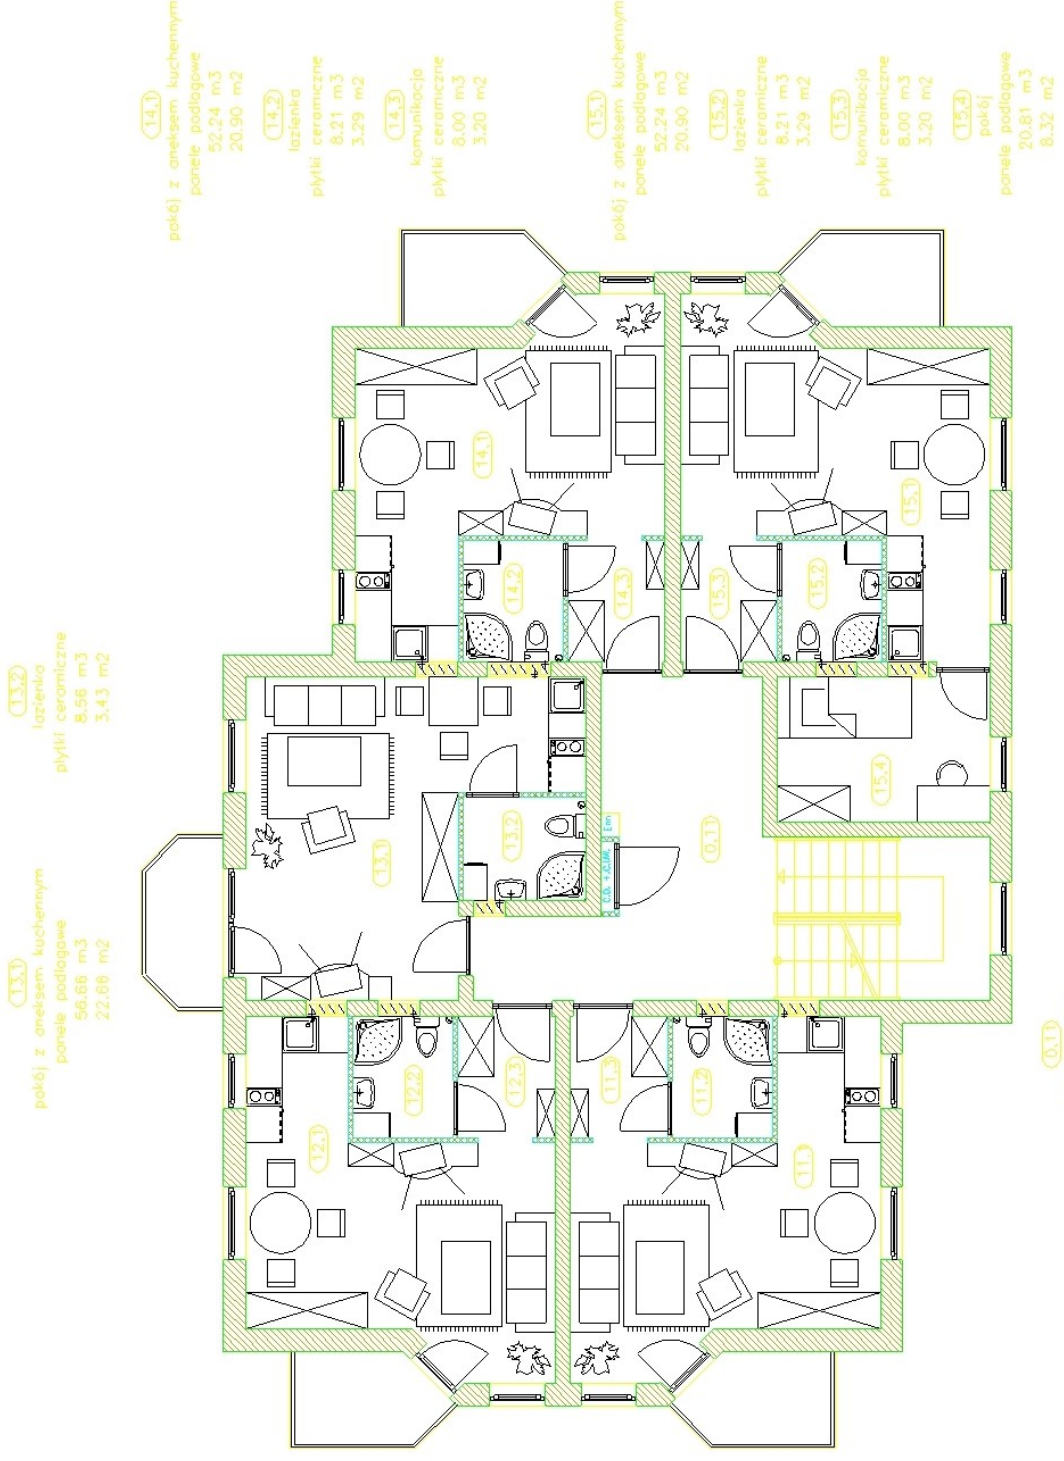

(14.1) pokój z aneksem kuchennym  
panele podłogowe  
52,24 m<sup>3</sup>  
20,90 m<sup>2</sup>

(14.2) łazienka  
płytki ceramiczne  
8,21 m<sup>3</sup>  
3,29 m<sup>2</sup>

(14.3) komunikacja  
płytki ceramiczne  
8,00 m<sup>3</sup>  
3,20 m<sup>2</sup>

(15.1) pokój z aneksem kuchennym  
panele podłogowe  
52,24 m<sup>3</sup>  
20,90 m<sup>2</sup>

(15.2) łazienka  
płytki ceramiczne  
8,21 m<sup>3</sup>  
3,29 m<sup>2</sup>

(15.3) komunikacja  
płytki ceramiczne  
8,00 m<sup>3</sup>  
3,20 m<sup>2</sup>

(15.4) pokój  
panele podłogowe  
20,81 m<sup>3</sup>  
8,32 m<sup>2</sup>

(13.2) łazienka  
płytki ceramiczne  
8,56 m<sup>3</sup>  
3,43 m<sup>2</sup>

(13.1) pokój z aneksem kuchennym  
panele podłogowe  
56,66 m<sup>3</sup>  
22,66 m<sup>2</sup>

(17.1) pokój z aneksem kuchennym  
panele podłogowe  
52,24 m<sup>3</sup>  
20,90 m<sup>2</sup>

(17.2) łazienka  
płytki ceramiczne  
8,21 m<sup>3</sup>  
3,29 m<sup>2</sup>

(17.3) komunikacja  
płytki ceramiczne  
8,00 m<sup>3</sup>  
3,20 m<sup>2</sup>

(11.1) pokój z aneksem kuchennym  
panele podłogowe  
52,24 m<sup>3</sup>  
20,90 m<sup>2</sup>

(11.2) łazienka  
płytki ceramiczne  
8,21 m<sup>3</sup>  
3,29 m<sup>2</sup>


(11.3) komunikacja  
płytki ceramiczne  
8,00 m<sup>3</sup>  
3,20 m<sup>2</sup>

(0.1.1) komunikacja  
płytki ceramiczne  
67,97 m<sup>3</sup>  
27,19 m<sup>2</sup>

16.1	Podł.
15,67mm	panele podł. "Typ F"
16.2	Sypialnia
15,67mm	panele podł. "Typ F"
16.3	Arkus kuchenny
8,7mm	płki cer. "Typ F"
16.4	Lazienka
3,2mm	płki cer. "Typ F"

17.1	Podł.
15,67mm	panele podł. "Typ F"
17.2	Sypialnia
15,67mm	panele podł. "Typ F"
17.3	Sypialnia
4,17mm	panele podł. "Typ F"
17.4	Komunikacja
6,07mm	płki cer. "Typ F"
17.5	Arkus kuchenny
5,37mm	płki cer. "Typ F"

0.12	Komunikacja
11,97mm	płki cer. "Typ F"

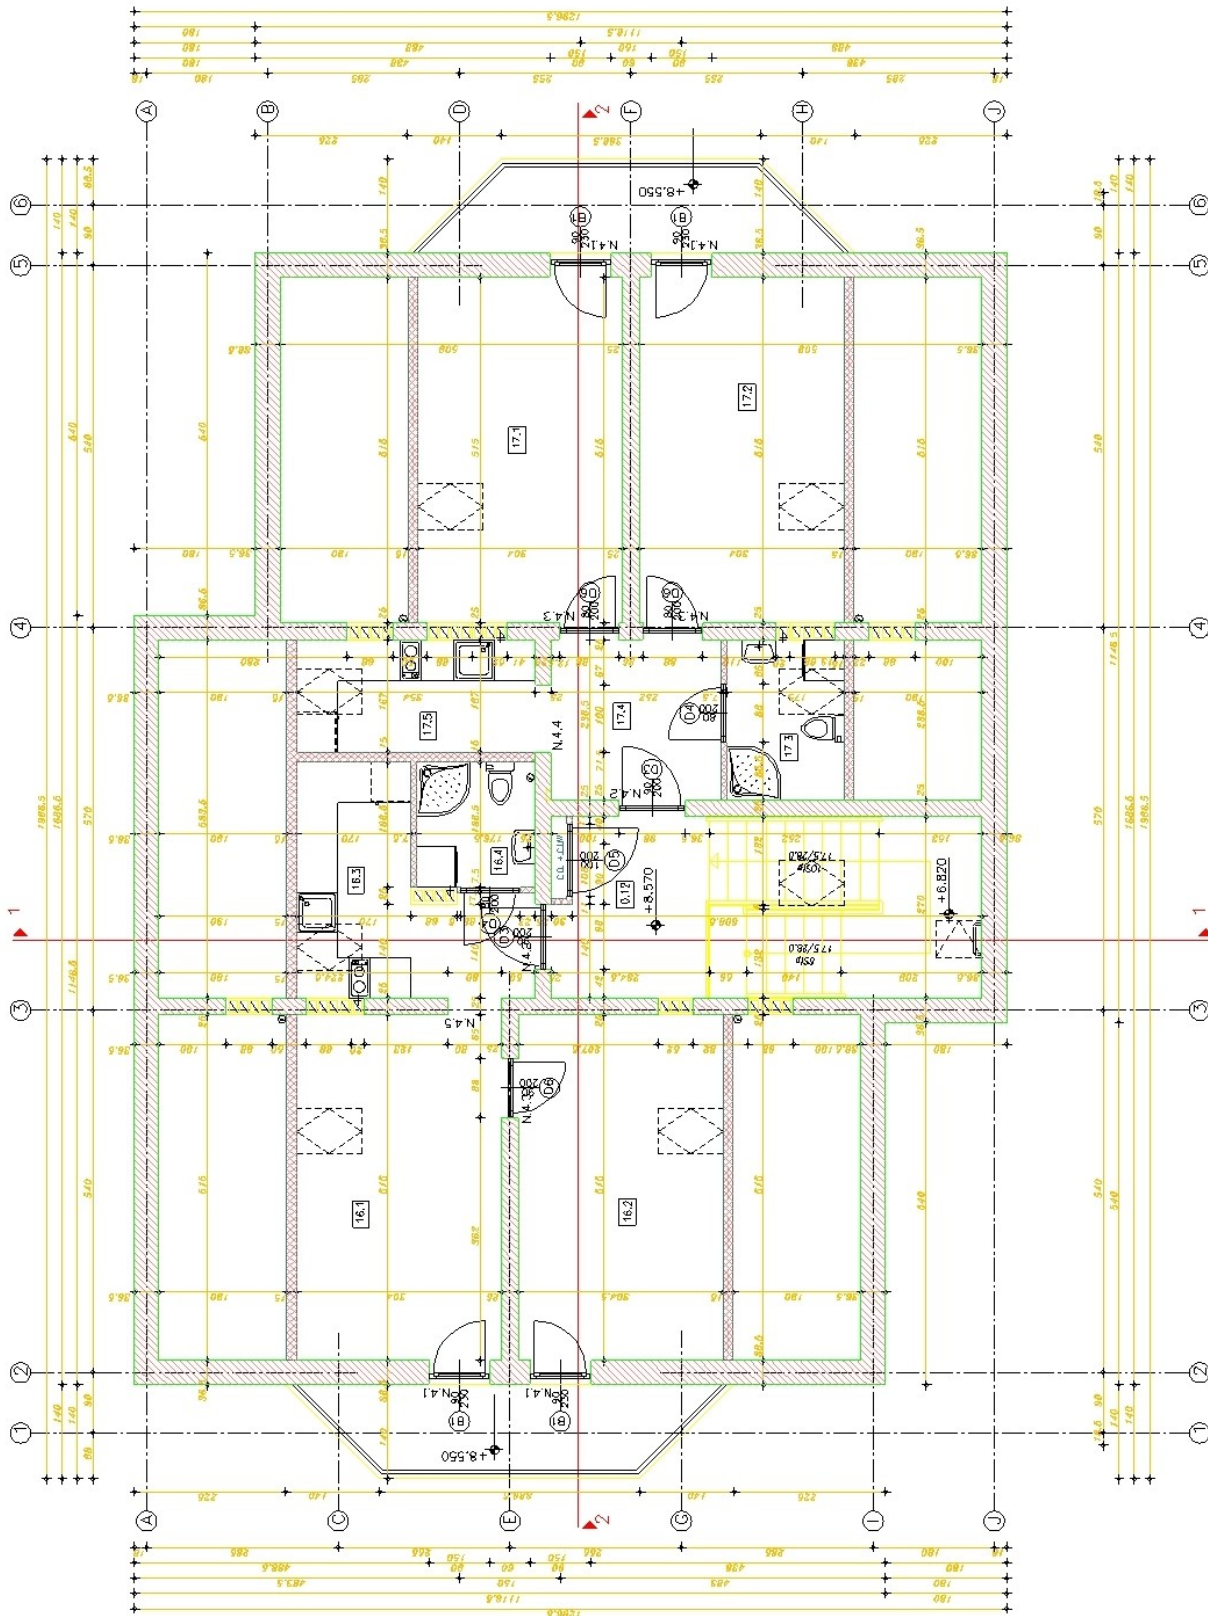


(16.1) pokój  
 panele podłogowe 33,64 m<sup>3</sup>  
 15,67 m<sup>2</sup>  
 p.u. 11,88m<sup>y</sup>

(16.2) sypialnia  
 panele podłogowe 33,64 m<sup>3</sup>  
 15,67 m<sup>2</sup>  
 p.u. 11,88m<sup>y</sup>

(16.3) aneks kuchenny  
 płytki ceramiczne 18,14 m<sup>3</sup>  
 8,75 m<sup>2</sup>  
 p.u. 6,17m<sup>y</sup>

(16.4) łazienka  
 płytki ceramiczne 8,28 m<sup>3</sup>  
 3,29 m<sup>2</sup>  
 p.u. 3,29m<sup>y</sup>

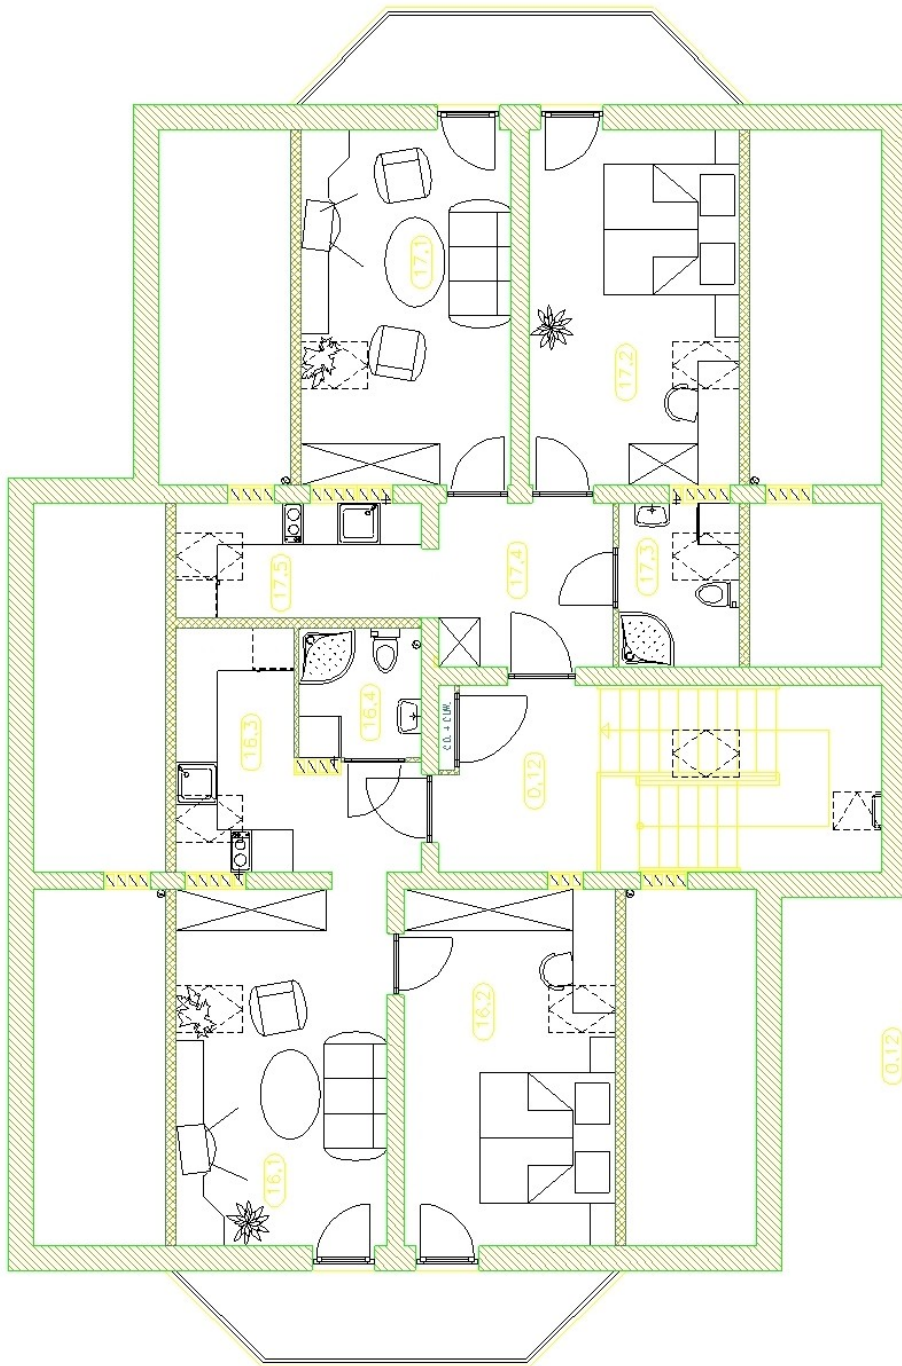

(0.12) komunikacja  
 płytki ceramiczne 31,36 m<sup>3</sup>  
 17,27 m<sup>2</sup>

(17.1) pokój  
 panele podłogowe 33,64 m<sup>3</sup>  
 15,67 m<sup>2</sup>  
 p.u. 11,88m<sup>y</sup>

(17.2) sypialnia  
 panele podłogowe 33,64 m<sup>3</sup>  
 15,67 m<sup>2</sup>  
 p.u. 11,88m<sup>y</sup>


(17.3) łazienka  
 płytki ceramiczne 7,86 m<sup>3</sup>  
 4,17 m<sup>2</sup>  
 p.u. 2,42m<sup>y</sup>

(17.4) komunikacja  
 płytki ceramiczne 15,16 m<sup>3</sup>  
 6,01 m<sup>2</sup>  
 p.u. 6,01m<sup>y</sup>


(17.5) aneks kuchenny  
 płytki ceramiczne 13,01 m<sup>3</sup>  
 5,91 m<sup>2</sup>  
 p.u. 4,68m<sup>y</sup>



Kroblew K.1-K.9	8x16cm
Murłabo M.1-M.4	14x14cm
Platow P.1-P.2	18x16cm
Platow P.3	18x18cm
Platow P.4-P.5	22x28cm
Klaszce K.1-K.12	4x16cm
Kroblew kaszowa Kk.1	8x16cm

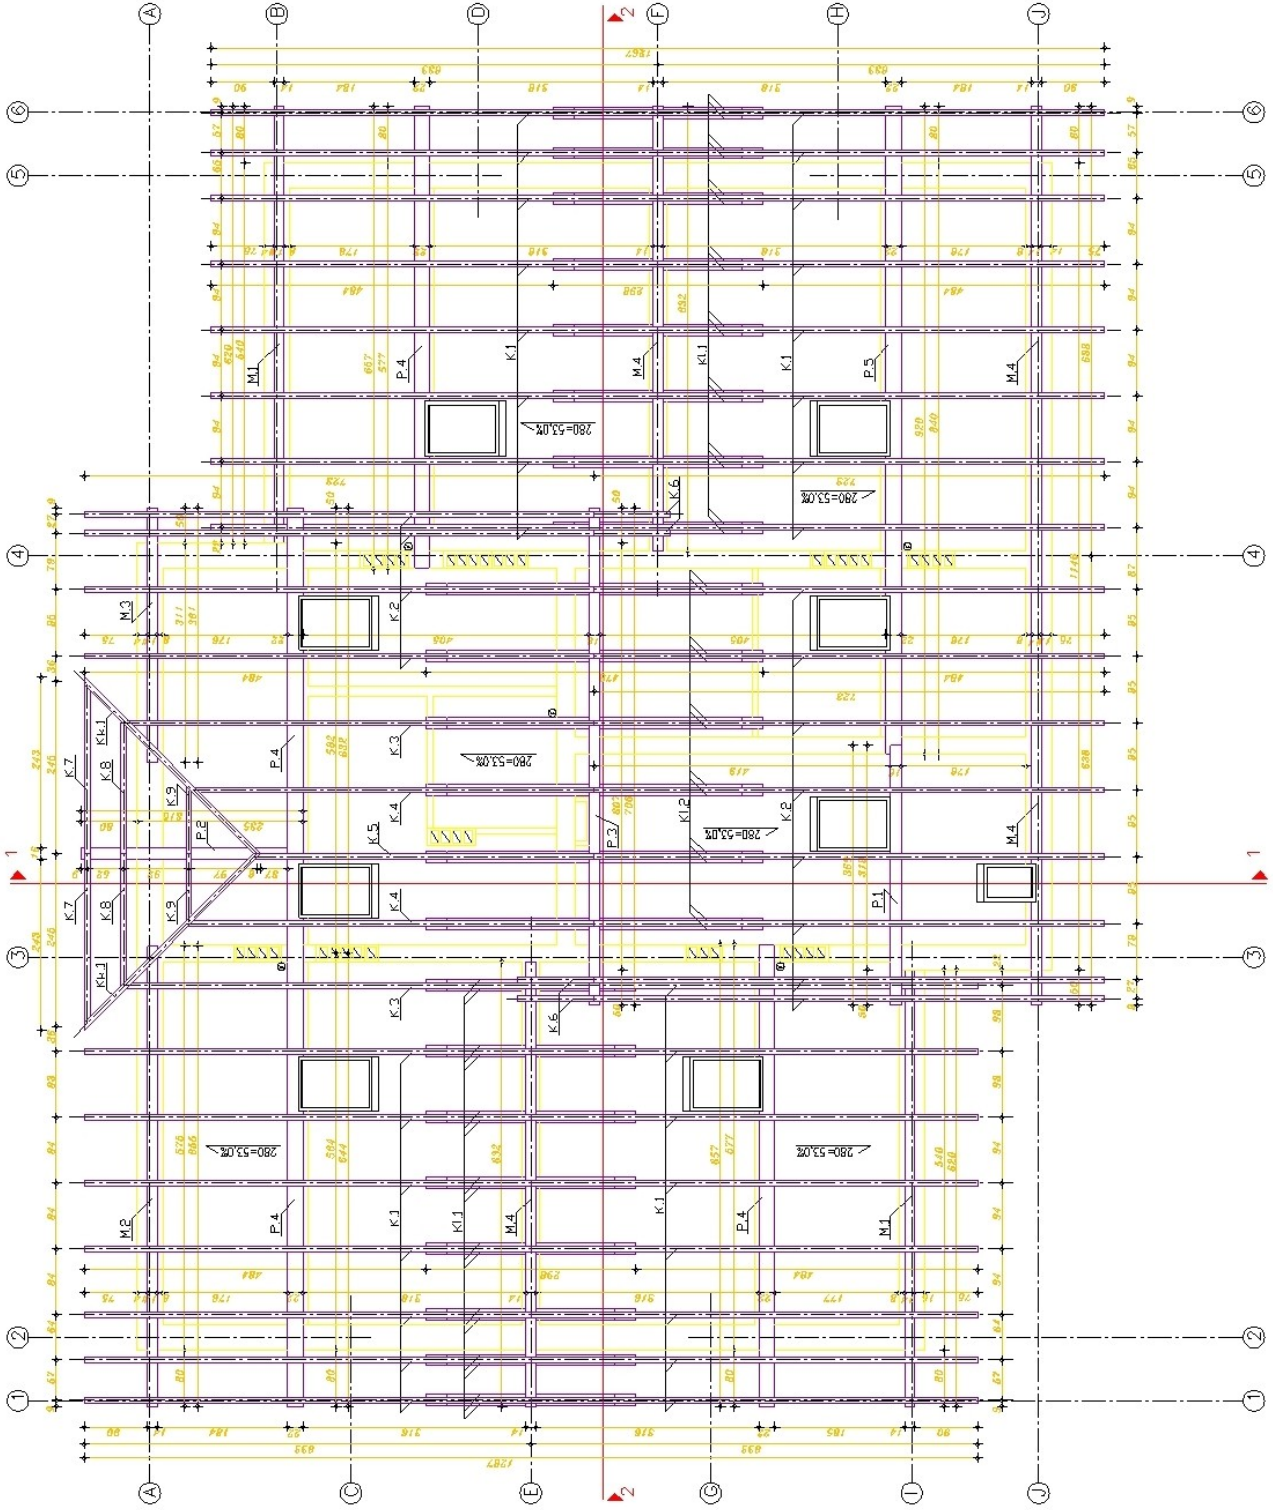



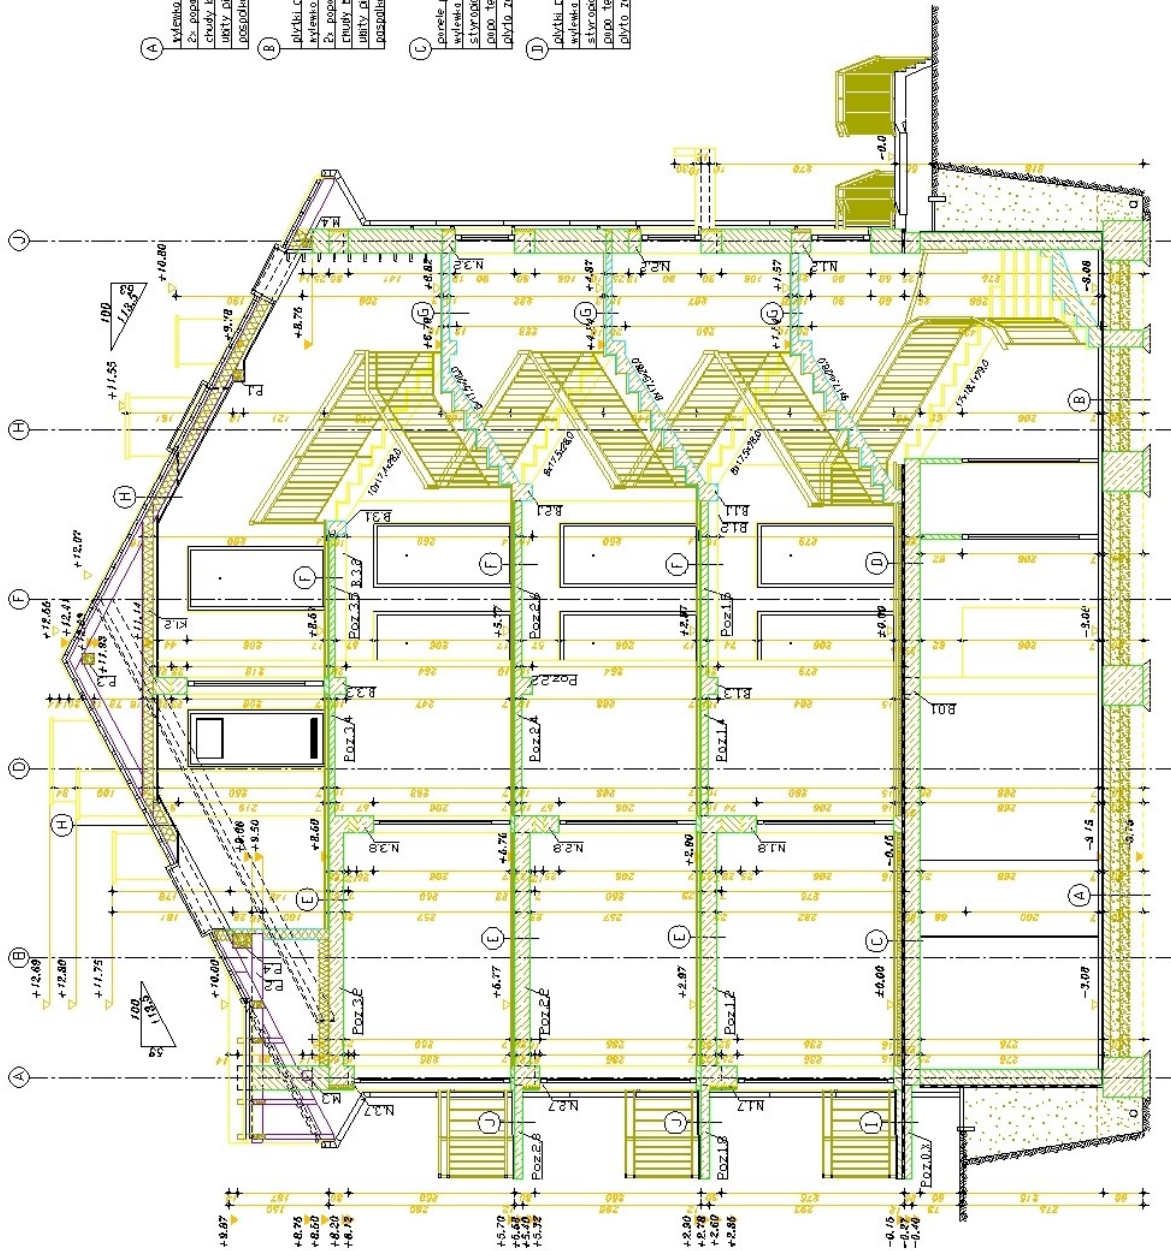

**E** panele podłogowe 10cm  
 wylewa cementowa 70cm  
 styropian tworzy 20cm  
 folia budowlana  
 siatka Teriva 20cm

**F** płytki ceramiczne 10cm  
 wylewa cementowa 20cm  
 styropian tworzy 20cm  
 folia budowlana  
 płyta żelbetonowa 10cm

**G** płytki ceramiczne 10cm  
 płyta żelbetonowa 10cm

**H** płyta dachowa drewniana  
 deski 50x50mm  
 kontrakt 2,5550cm  
 folia paroprzepuszczalna  
 wełna mineralna 150cm  
 folia parozęcalna  
 P. PMV G-K na ruszcie

**I** płytki ceramiczne antypoślizgowe  
 wylewa cementowa 10cm ze spodem  
 łopo termozęcalna  
 płyta żelbetonowa 12cm

**J** płytki ceramiczne antypoślizgowe  
 siatka wodozęcalna  
 wylewa cementowa 20cm ze spodem  
 płyta żelbetonowa 12cm

**A** wylewa cementowa 70cm  
 P. popo. na lewą  
 chudy beton 10cm  
 uszyt. oses. 15cm  
 posadzia zapuszczona 15cm

**B** płytki ceramiczne antypoślizgowe  
 wylewa cementowa 50cm  
 chudy beton 10cm  
 uszyt. oses. 15cm  
 posadzia zapuszczona 15cm


**C** panele podłogowe 10cm  
 wylewa cementowa 30cm  
 styropian tworzy 10cm  
 łopo termozęcalna  
 płyta żelbetonowa 20cm

**D** płytki ceramiczne 10cm  
 wylewa cementowa 30cm  
 styropian tworzy 10cm  
 łopo termozęcalna  
 płyta żelbetonowa 20cm

UWAGA: NA BALKONACH WYKONAĆ KAPINOSY  
 WYSUWAJĄC PŁYTKI CERAMICZNE  
 POZA LICZĄ PŁYTKI BALKONU O 1,0cm.



- A** wykładnia cementowa 70mm  
2x papa na leżakach  
maty PETON 100mm  
maty pianiste 100mm  
pospółka zapuszczona 150mm
- B** płytki ceramiczne antypoślizgowe  
wykładnia cementowa 50mm  
2x papa na leżakach  
maty PETON 100mm  
maty pianiste 100mm  
pospółka zapuszczona 150mm
- C** panele podłogowe 100mm  
wykładnia cementowa 50mm  
stworzona warstwa 200mm  
folia budowlana  
płytki żelbetowe 100mm
- D** płytki ceramiczne 100mm  
wykładnia cementowa 100mm  
płytki żelbetowe 100mm
- E** panele podłogowe 100mm  
wykładnia cementowa 50mm  
stworzona warstwa 200mm  
folia budowlana  
płytki żelbetowe 100mm
- F** panele podłogowe 100mm  
wykładnia cementowa 50mm  
stworzona warstwa 200mm  
folia budowlana  
płytki żelbetowe 100mm
- G** panele podłogowe 100mm  
wykładnia cementowa 50mm  
stworzona warstwa 200mm  
folia budowlana  
płytki żelbetowe 100mm
- H** panele podłogowe 100mm  
wykładnia cementowa 50mm  
stworzona warstwa 200mm  
folia budowlana  
płytki żelbetowe 100mm
- I** panele podłogowe 100mm  
wykładnia cementowa 50mm  
stworzona warstwa 200mm  
folia budowlana  
płytki żelbetowe 100mm
- J** panele podłogowe 100mm  
wykładnia cementowa 50mm  
stworzona warstwa 200mm  
folia budowlana  
płytki żelbetowe 100mm
- K** panele podłogowe 100mm  
wykładnia cementowa 50mm  
stworzona warstwa 200mm  
folia budowlana  
płytki żelbetowe 100mm
- L** płytki ceramiczne antypoślizgowe  
wykładnia cementowa 50mm  
stworzona warstwa 200mm  
folia budowlana  
płytki żelbetowe 100mm

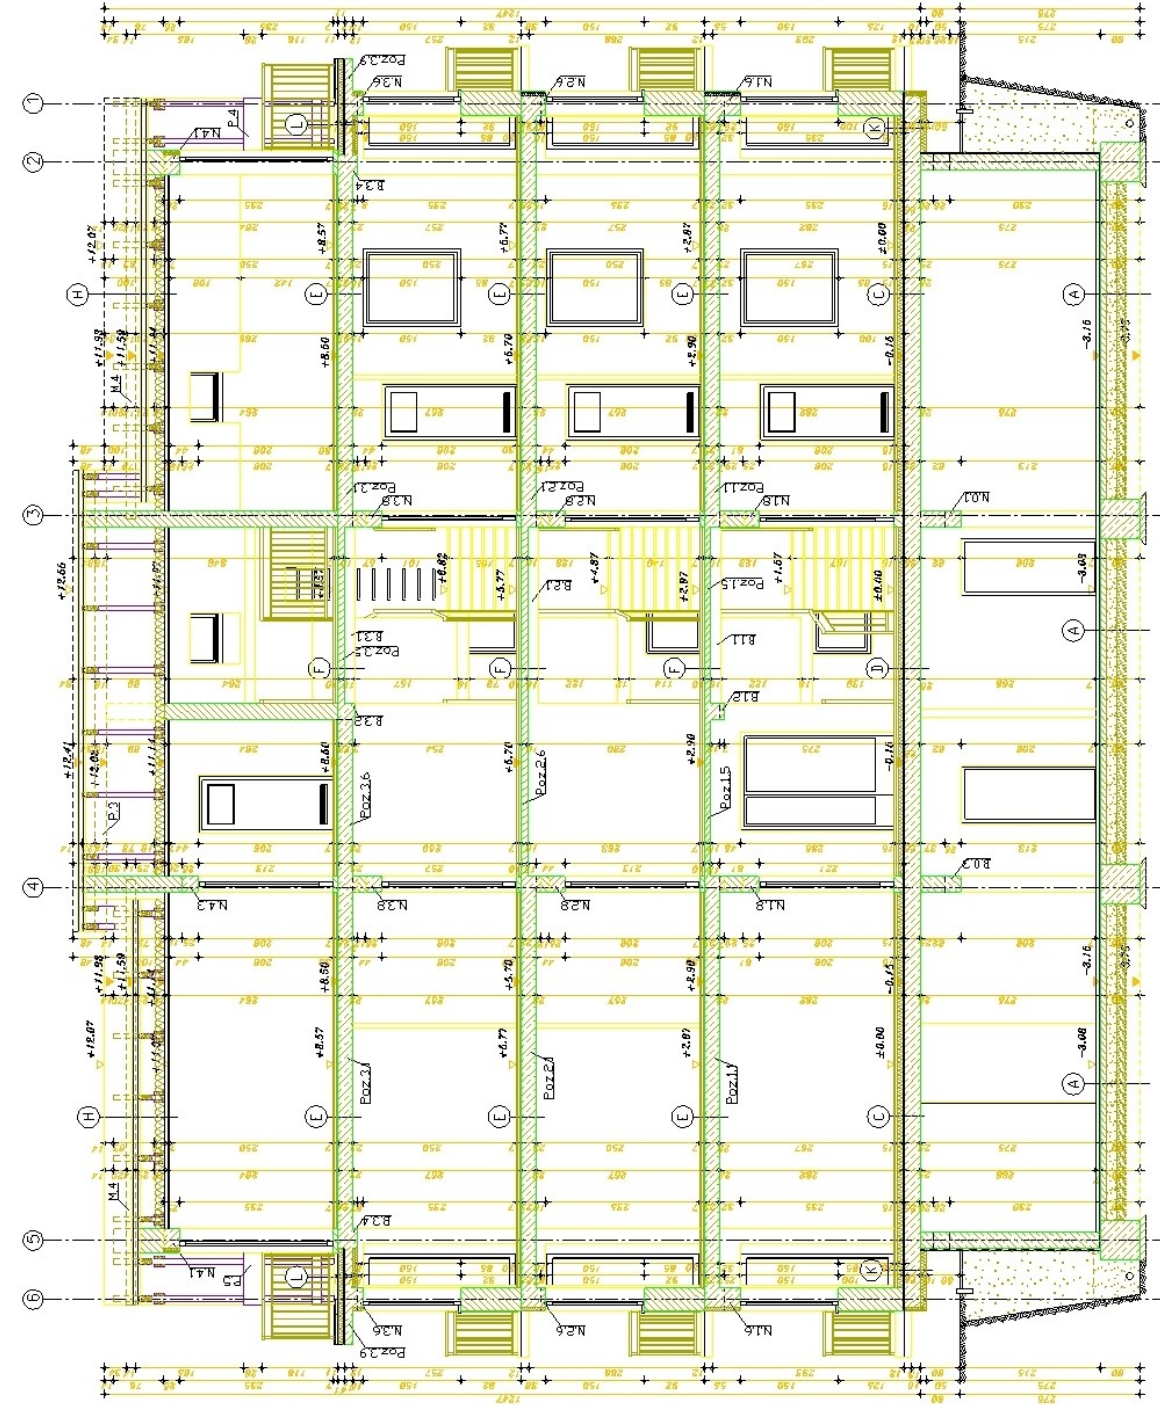

**L** płytki ceramiczne antypoślizgowe  
wykładnia cementowa 50mm  
stworzona warstwa 200mm  
folia budowlana  
płytki żelbetowe 100mm

UWAGA: NA BALKONACH WYKONAĆ KAPINOSY  
WYSUWAJĄC PŁYTKI CERAMICZNE  
POZA LICO PŁYTKI BALKONU O 1,0cm.



OZNACZENIE		O1	O2	O3	O4	O5	O6	B1	O8
SCHEMAT									
WMIARY W (mm)	So	1200	900	1200	900	---	---	900	1800
	Ho	1500	900	900	1500	---	---	2350	2350
	S	1180	880	1180	880	780	540	880	1780
	H	1480	880	880	1480	1180	830	2350	2350
	H nad posadzką	850	1450	---	850	---	---	0	0
POS. NADPROZA	2350	2350	---	2350	---	---	---	2350	2350
OKRESLENIE SKRZYDEŁ		L P	L P	L P	L P	L P	L P	L P	L P
ILOSC OKIEN NA KONDYGNACJI		---	---	---	---	---	---	---	---
PIWNICE		---	---	---	---	---	---	---	---
PARTER		2	2	1	2	2	---	2	1
I PIETRO		2	2	1	2	3	---	2	1
II PIETRO		2	2	1	2	3	---	2	1
PODDASZE		---	---	---	---	---	---	2	---
SUMY Z POSZCZEGOLNYCH KOLUMN		6	6	3	6	9	---	8	3
RAZEM SZTUK STOLARKI		15	12	3	15	8	1	16	3
UWAGA		---	---	---	---	Okno dachowe VELUX GZL 306	Wylaz dachowy VELUX GVT 103	---	---



OZNACZENIE		D1	D2	D3	D4	D5	D6	D7	D8
SCHEMAT									
WYMIARY W (mm)	W ŚWIETLE MURU	So 1510	1510	980	880	1080	880	880	980
		Ho 2350	2350	2060	2060	2060	2060	2060	2060
	W ŚWIETLE	900+500	900+500	900	800	1000	800	800	900
	OSCIEŻNIC	2250	2250	2000	2000	2000	2000	2000	2000
OKRESLENIE SKRZYDEŁ		L   P	L   P	L   P	L   P	L   P	L   P	L   P	L   P
ILOSC DRZWI NA KONDYGNACJI		---	---	---	---	---	---	---	---
PIWNICE		1	1	3	2	1	1	1	1
PARTER		---	---	2	3	2	2	2	2
I PIETRO		---	---	2	3	3	3	3	3
II PIETRO		---	---	2	3	3	3	3	3
PODDASZE		---	---	1	1	1	1	1	1
SUMY Z POSZCZEGOLNYCH KOLUMN		1	1	7	9	4	1	4	1
RAZEM SZTUK STOLARKI		1	1	17	12	4	5	6	2
UWAGA		Drzwi wejściowe do budynku	---	Drzwi wejściowe do mieszkań	---	---	---	Drzwi o odporności ogniowej F30	---