


Załącznik do uchwały  
Rady Miejskiej Cieszyzna Nr .....  
z dnia .....

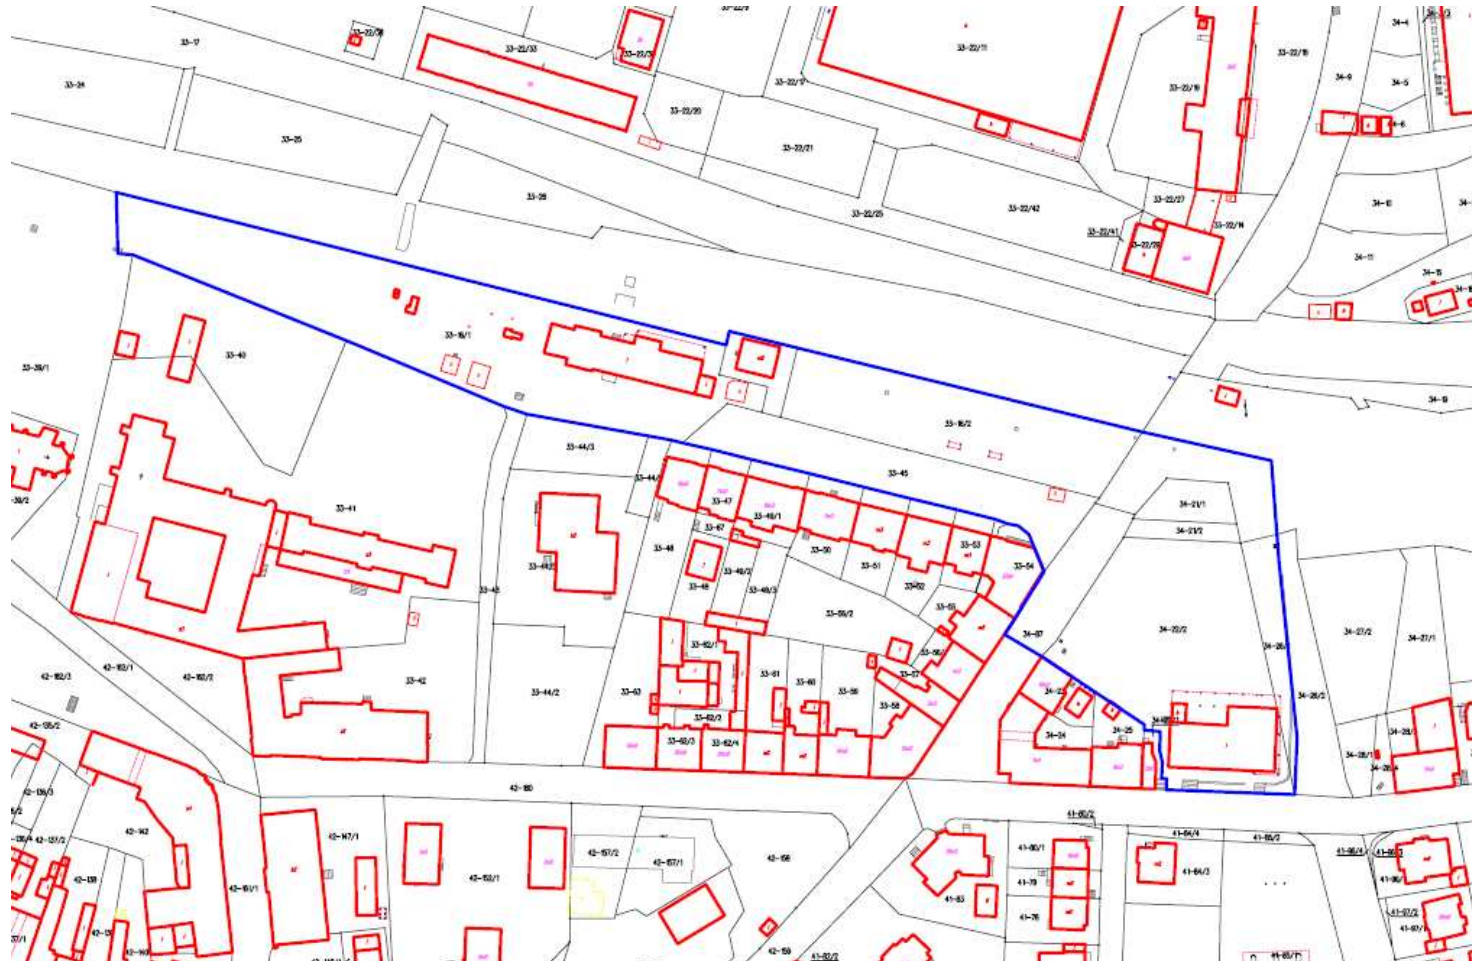

LEGENDA:  
— Granica obszaru objętego  
miejscowym planem  
zagospodarowania przestrzennego