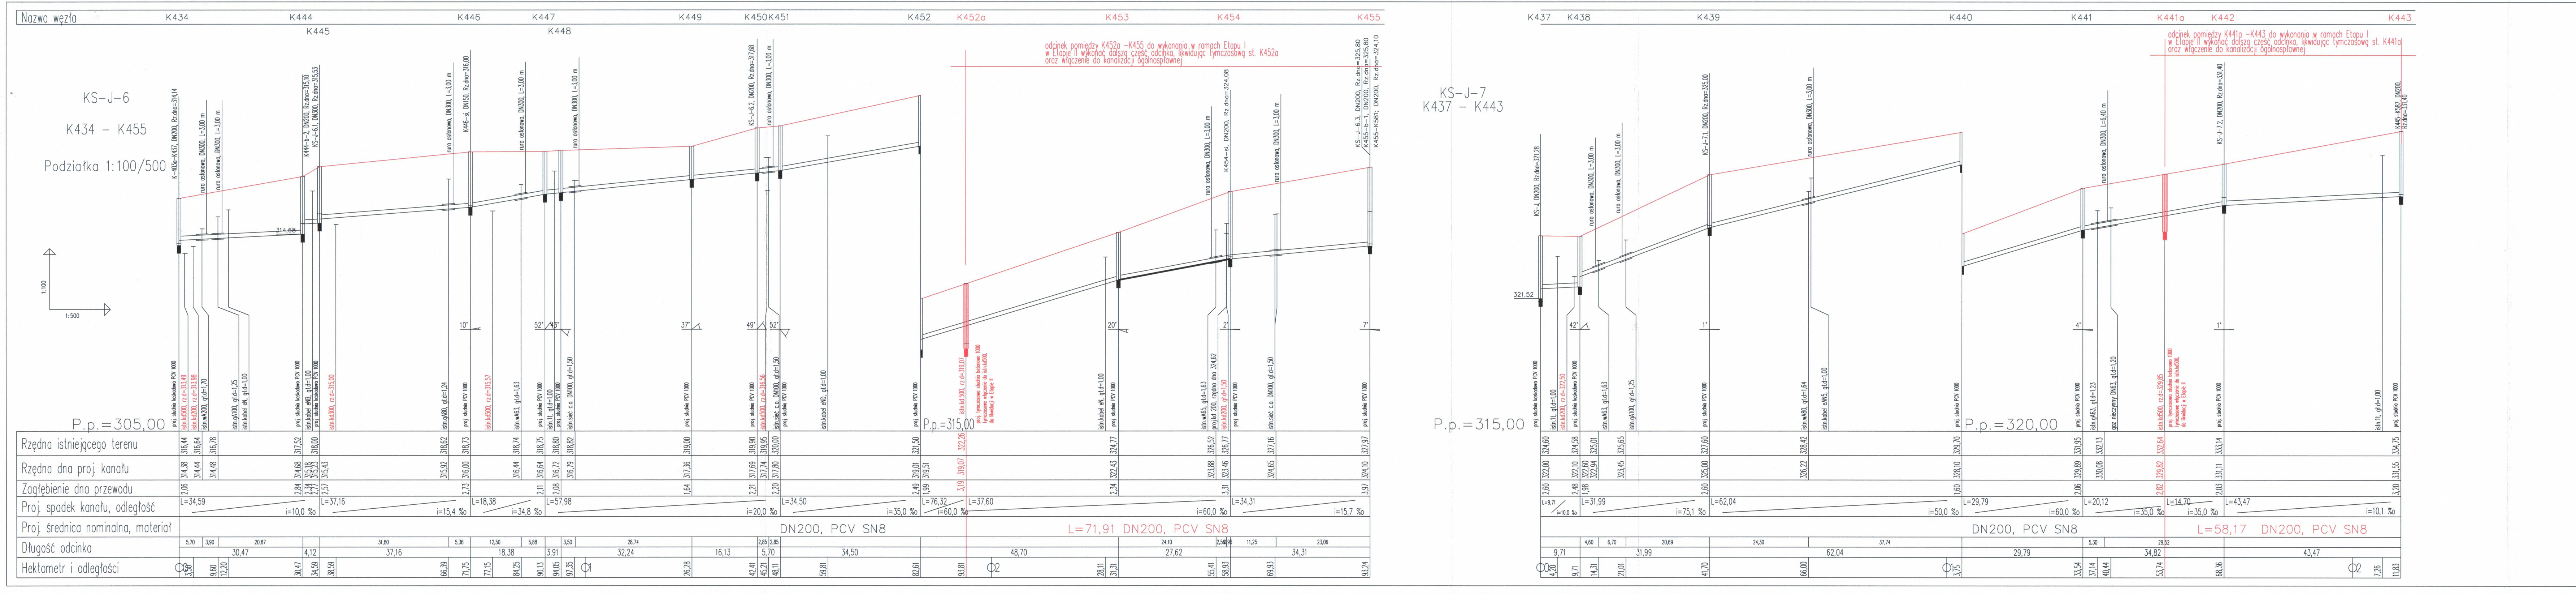
Nazwa węzła
K434
K444
K445
K446
K447
K448
K449
K450
K451
K452
K452a
K453
K454
K455
KS-J-6
K434 – K455
Podziałka 1:100/500
1:100
1:500
odcinek pomiędzy K452a –K455 do wykonania w ramach Etapu I
w Etapie II wykonać dalszą część odcinka, likwidując tymczasową st. K452a
oraz włączenie do kanalizacji ogólnospławnej
P.p.=305,00
P.p.=315,00
KS-J-7
K437 – K443
K437
K438
K439
K440
K441
K441a
K442
K443
odcinek pomiędzy K441a –K443 do wykonania w ramach Etapu I
w Etapie II wykonać dalszą część odcinka, likwidując tymczasową st. K441a
oraz włączenie do kanalizacji ogólnospławnej
P.p.=315,00
P.p.=320,00
Rzędna istniejącego terenu
Rzędna dna proj. kanału
Zagłębienie dna przewodu
Proj. spadek kanału, odległość
Proj. średnica nominalna, materiał
Długość odcinka
Hektometr i odległości
L=34,59 i=10,0 ‰
L=37,16 i=15,4 ‰
L=18,38 i=34,8 ‰
L=57,98 i=20,0 ‰
L=34,50 i=35,0 ‰
L=76,32 i=60,0 ‰
L=37,60 i=60,0 ‰
L=34,31 i=15,7 ‰
DN200, PCV SN8
L=71,91 DN200, PCV SN8
L=9,71 i=10,0 ‰
L=31,99 i=75,1 ‰
L=62,04 i=50,0 ‰
L=29,79 i=60,0 ‰
L=20,12 i=35,0 ‰
L=14,70 i=35,0 ‰
L=43,47 i=10,1 ‰
DN200, PCV SN8
L=58,17 DN200, PCV SN8
proj. studnia PCV 1000
proj. studnia kaskadowa

CITEC S.A. oświadcza, iż informacje techniczne, technologiczne i organizacyjne zawarte w niniejszej dokumentacji stanowią tajemnicę firmy i podlegają ochronie na podstawie ustaw:

- z dnia 16.04.93 o zwalczaniu nieuczciwej konkurencji (Dz. U. nr 47 poz. 211)
- z dnia 04.02.94 o prawie autorskim i prawach pokrewnych (Dz. U. nr 24 poz. 83)

UWAGA:

Przyłącza wykonywać zgodnie z planem i włączać do studzienek na kanałach głównych przestrzegając następujacych zasad:

1. Przyłącza wykonać z rur PVCśrednica minimalna 160/4,7mm SN8
2. Minimalny spadek przyłącza i=15 ‰
3. Skrzyżowania przyłączy z wodociągiem biegnacym pod kanałem wykonywać w rurach ochronnych nakładanych na kanał
4. Włączenia przyłączy powyżej 50 cm ponad dnem studni wykonać jako kaskadowe. Kaskadę zewnętrzną wykonuje producent rur i studzienek fabrycznie pozostawiając 1 m króciec wyprowadzony poza obrys studzienki.
5. Wysokość włączenia przyłączy można ustalać po szczegółowym rozpoznaniu lokalnych warunków wykonania przyłączy: głębokości wylotów rur z budynków, ewentualnego uzbrojenia itp.
6. Wszystkie studzienki należy zamawiać z wyprofilowaną kinetą.
7. Przed zamówieniem studzienek należy wykonać pomiar kątów "w naturze" po geodezyjnym wytrasowaniu odcinka.

CITEC Consulting Inżynieria Technologia CITEC S.A. ul. Dulęby 5, 40-833 Katowice tel.: 358 88 88, fax: 358 88 00 E-mail: office@citec.com.pl	NAZWA PROJEKTU Modernizacja sieci kanalizacji ogólnospławnej w Śródmieściu Cieszyna wraz z budową zbiorników wyrównawczych wód deszczowych pierwszej fali zanieczyszczeń i stacji zlewnej przy oczyszczalni ścieków			
	INWESTOR Urząd Miejski 43-400 Cieszyn Rynek 1			NUMER RYSUNKU 01107 KAN-7te-74
STADIUM PB i PW	TEMAT LUB OBIEKT Budowa kanalizacji sanitarnej i deszczowej w Śródmieściu Cieszyna - kontrakt III w ramach zadania inwestycyjnego pn.:"Uporządkowanie gospodarki ściekowej w aglomeracji cieszyńskiej"			NUMER KOLEJNY 126
BRANŻA technologiczna	TYTUŁ RYSUNKU Profil podłużny projektowanego kanału sanitarnego na odcinku od proj. studni K434a do K455, K437 do K443 obszar II			SKALA 1:100 / 500 FORMAT -
	Imię i NAZWISKO	NR UPR.	DATA	PODPIS
GŁ. PROJEKTANT	mgr inż. Andrzej CICHOŃ	AG.II-4/ZO/7131/183/2001	lipiec 2007	
PROJEKTOWAŁ	mgr inż. Andrzej CICHOŃ	AG.II-4/ZO/7131/183/2001	lipiec 2007	
OPRACOWAŁ	mgr inż. Daria DĄBROWSKA mgr inż. Izabela HUDAK WINKLER		lipiec 2007	
SPRAWDZIŁ	inż. Marian ŻAK	WGW 231/67/Kt	lipiec 2007	