
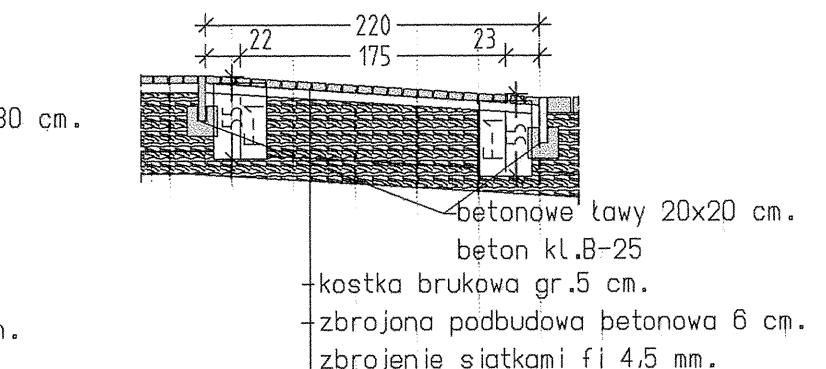
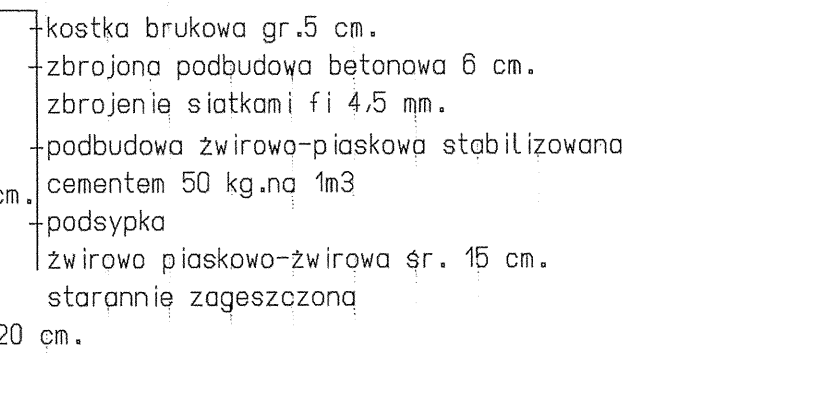
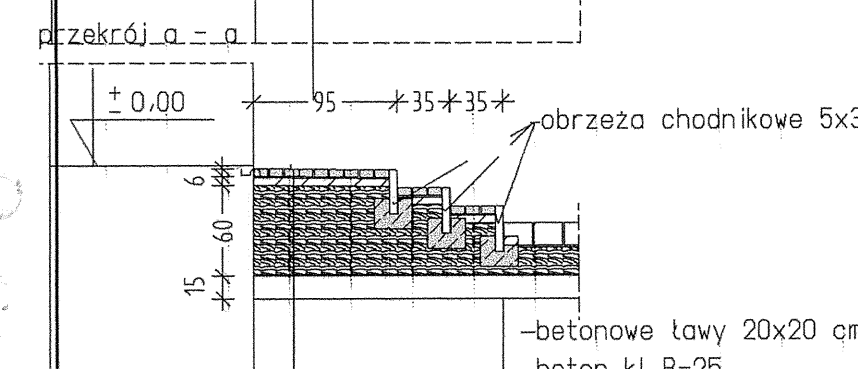
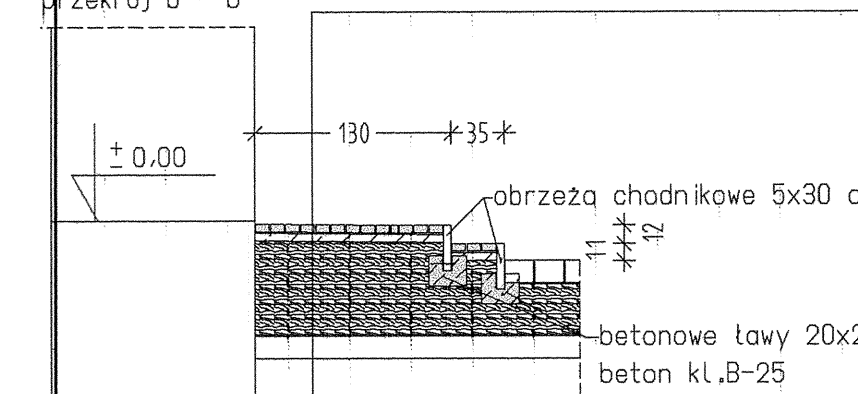


UWAGI:

1. PRAWA AUTORSKIE ZASTRZEŻONE!
2. OPRACOWANO NA PODST. DOKUMENTACJI "INWENTARYZACJA BUDOWLANA OBIEKTU KINA "PIAST" W CIESZYNIE" cecha: 129/28/2004/10, wg POMIARÓW z 10/11 2004 r. WYKONANYCH PRZEZ AUTORSKĄ PRACOWNIE "KAPPA GM"
3. OPRACOWANIE UZUPEŁNIONO ELEMENTAMI KONSTRUKCYJNYMI WG DOKUMENTACJI: PRZEBUDOWA I MODERNIZACJA KINA "PIAST" z MARCA 1973r, UDOSTĘPNIONEJ FRAGMENTAMI WYPISY Z POWYŻSZEGO OZNACZONO W DOKUMENTACJI *.
4. ZGODNIE Z DOKUMENTACJĄ HISTORYCZNĄ "RATUSZ" z 1973 AUTORATWA mgr I. KWASNY NANIENIONO ZAMUROWANIA PIERWOTNYCH OTWORÓW OKIENNYCH I LUNET ORAZ UKŁAD PIWNIC WG DOKUMENTACJI z 1842r I ZDJĘĆ z 1973r.
5. 3. POZIOM ±0,00 USTALONO NA PODSTAWIE MAPY Z ZASOBU GEODEZ.
6. ZAKRES OPRACOWANIA OBEJMUJE POMIESZCZENIA W UŻYTKOWANIU KINA "PIAST" z 10.2004r.
7. 5. NUMERACJA POMIESZCZEŃ USTALONA PRZEZ AUTORA.
8. 6. BUDYNEK ŚREDNIOWYSOKI, KLASA ZAGROZENIA LUDZI ŻŁ I, KLASA ODPOORNOSCI POŻAROWEJ "B".
9. 7. NIĘWYKONYWANO ODKRYWEK FUNDAMENTÓW I ŚCIANY.
10. 8. PRZED WYKONANIEM TRZPIENI WYTYCZYĆ ŚCIANY SZYBU NA KONDYGNACJI
11. 9. WYKOPY WYKONYWAC POD NADZOREM AUTORSKIM

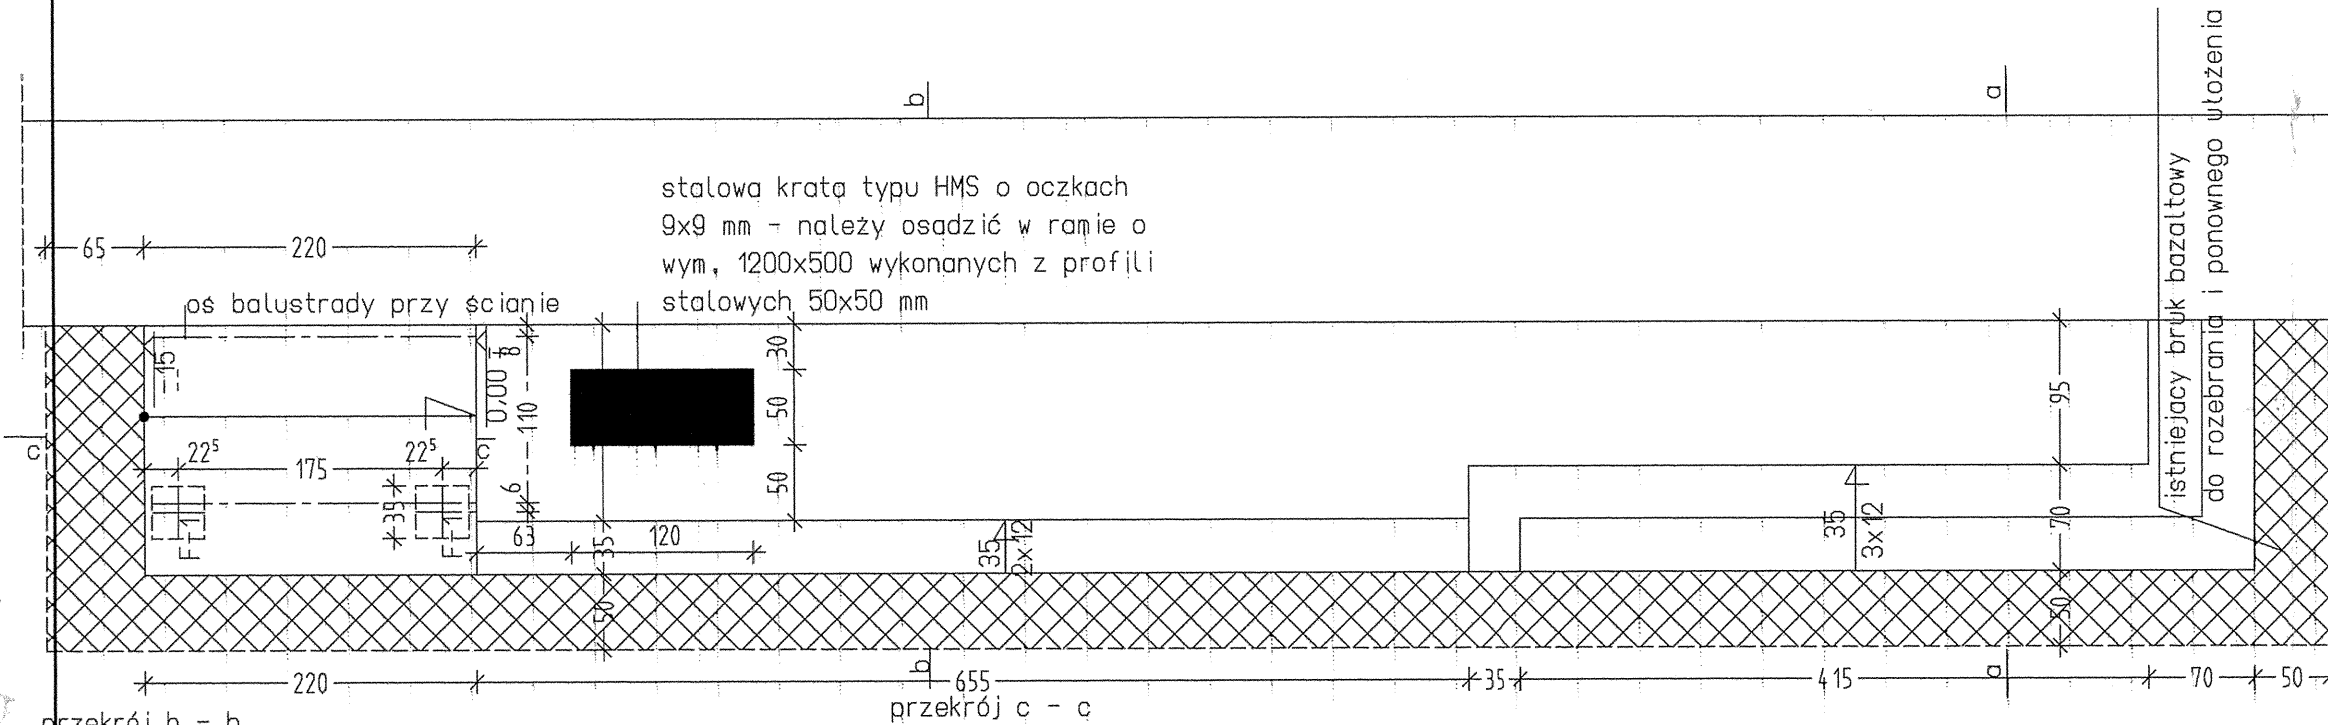

F-1 - fundamenty dla osadzenia balustrady rys.nr...K-06

PROJEKT WYKONAWCZY MODERNIZACJI OBIEKTU KINA "PIAST" w Cieszynie	
OBIEKT:	BUDYNEK KINA "PIAST" w Cieszynie
ADRES:	CIESZYN, ul. Ratuszowa 1, pgr. 135
INWESTOR:	Burmistrz Miasta Cieszyna - Gmina Cieszyn
RYSunEK:	FUNDAMENTY SCHODÓW ZEWNĘTRZNYCH mgr inż. STANISŁAW GRZESIAK
AUTOR:	mgr inż. Stanisław GRZESIAK Uprawnienia budowlane do projektowania wszelkich obiektów budowlanych w specjalności konstrukcyjno-budowlanej SOIIB nr.: SLK/BO/0862/02 opr.bud. Nr ewid.: 73/77 B-B i nadzorowania robotami budowlanymi BIELSKO-BIALA, ul. Małkowskiego 19 tel. 814-51-48 TEL. NR 72 77 1662/1673
SPRAWDZIL:	mgr inż. Kornel SZYNDLER mgr inż. KORNEL SZYNDLER Uprawnienia budowlane do projektowania wszelkich obiektów budowlanych w specjalności konstrukcyjno-budowlanej i architektonicznej w ograniczonym zakresie oraz do kierowania i nadzorowania robotami budowlanymi SOIIB nr.: SLK/BO/0980/02 opr.bud. Nr ewid.: 380/02 BIELSKO-BIALA, ul. Komarowa 13 20 TEL. NR 72 77 1662/1673
SKALA:	OPRACOWANIE STANOWI CZĘŚĆ AUTORSKIE PODLEGAJĄCE OCHRONIE ZGODNIE z USTAWĄ 23 z DNIA 4 lutego 1994 roku o PRAWIE AUTORSKIM I PRAWACH POJEDYNCZYCH
NR RYS.	K-10
DATA:	luty 2005
BRANZA:	KONSTRUKCJA
FAZA:	P.-V.
CECHA:	134/12/2005/02