


0.19 DZIEDZINIEC
23,79 pos.cementowa

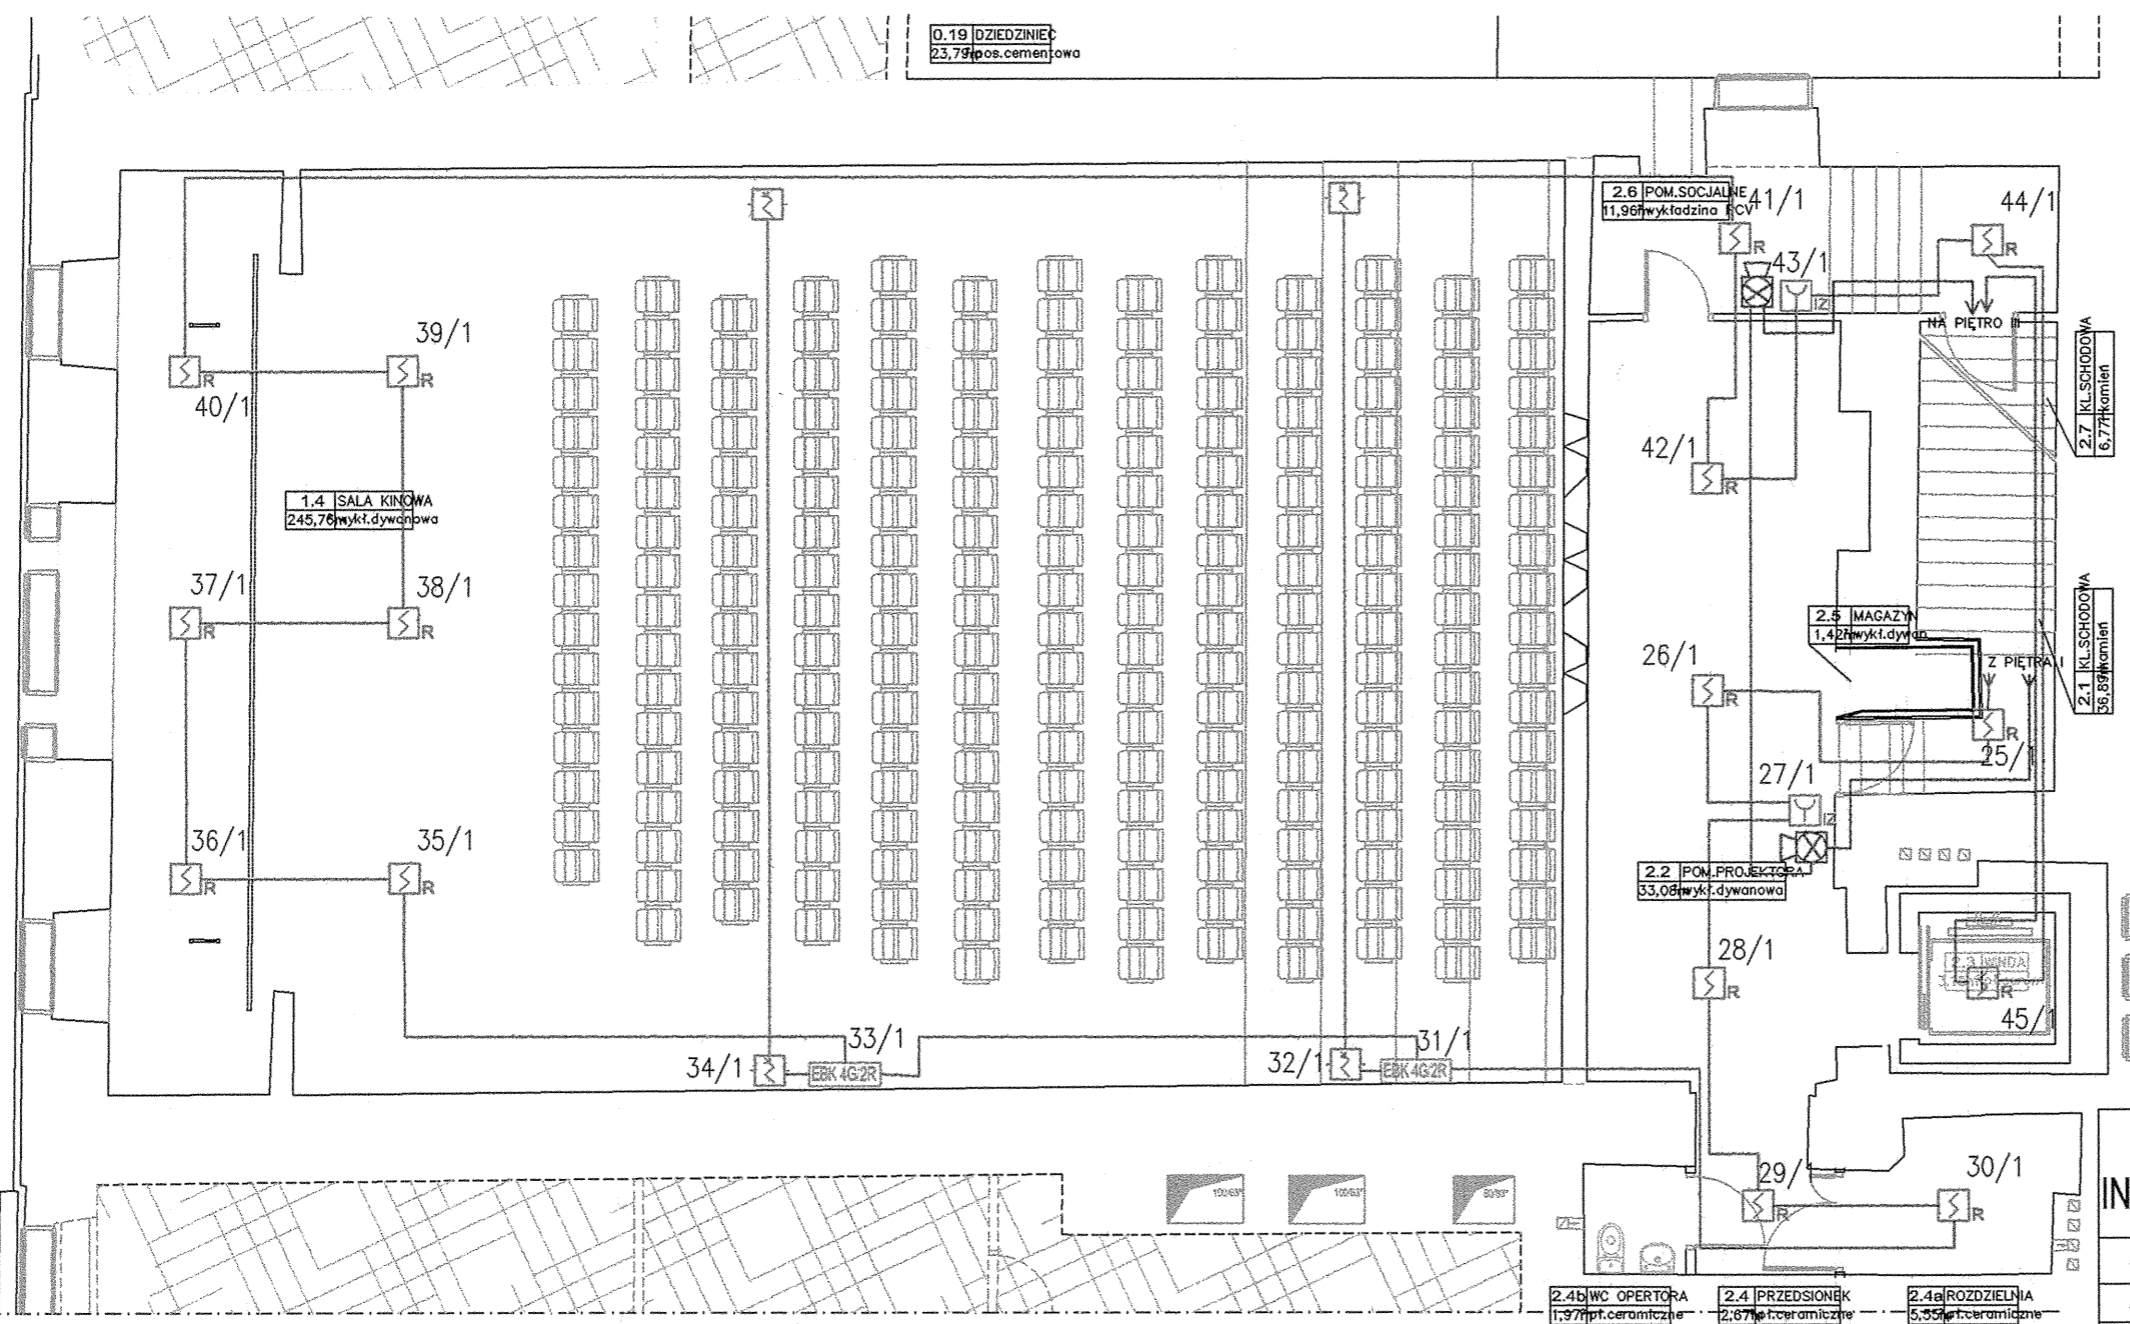

**PROJEKT TECHNICZNY
INSTALACJI SYGNALIZACJI POŻARU I ODDYMIANIA**

OBIEKT:	BUDYNEK KINA "PIAST" w Cieszynie
ADRES:	CIESZYN, ul.Ratuszowa 1, pgr. 135
INWESTOR:	Burmistrz Miasta Cieszyna - Gmina Cieszyn
RYSUNEK:	RZUT II PIĘTRA
AUTOR:	mgr inż. Andrzej Kasprzak SOIIB nr SK/IE/0733/01 upr.bud. Nr ewid.: 26/98 B-B

KoPda
KOPDA GM - KATARZYNA GRZESIAK, KRZYSZTOF MAREK - S.C.
PRACOWNIA ARCHITEKTONICZNA, SPECJALISTYCZNE USŁUGI BUDOWLANE
SIEDZIBA: 43-300 BIELSKO-BIAŁA, Pl.Ratuszowym 4/1 piętro, tel/fax 0 33 / 81 66 397

SKALA	OPRACOWANIE STANOWI DZIEŁO AUTORSKIE PODLEGAJĄCE OCHRONIE ZGODNIE z USTAWĄ 63 z DNIA 4 luty 1994 roku O PRAWIE AUTORSKIM I PRAWACH POKREWNYCH	NR RYS.
1:100	DATA luty 2005	BRANŻA ELEKTRYCZNA
	FAZA PR. WYK.	GECHA 134/12/2005/02

SAP-3

6