



elementy schodów

skala 1:10

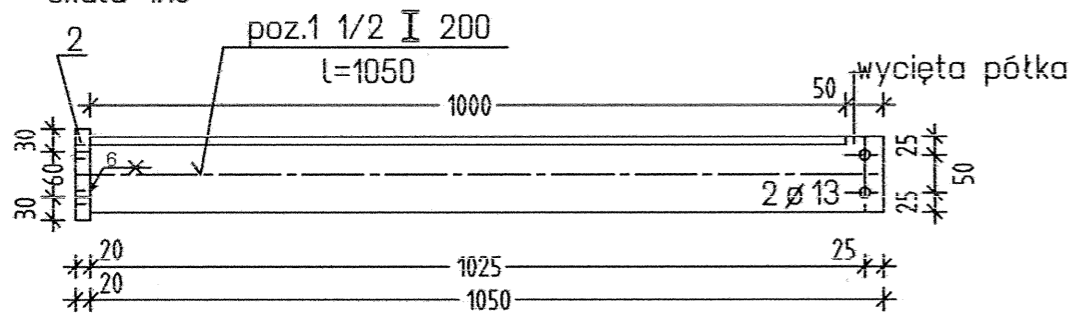

poz.2 pł.120x20


l=210

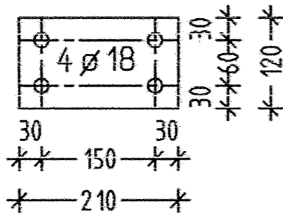

usytuowanie elementów


wsporczych

skala 1:10

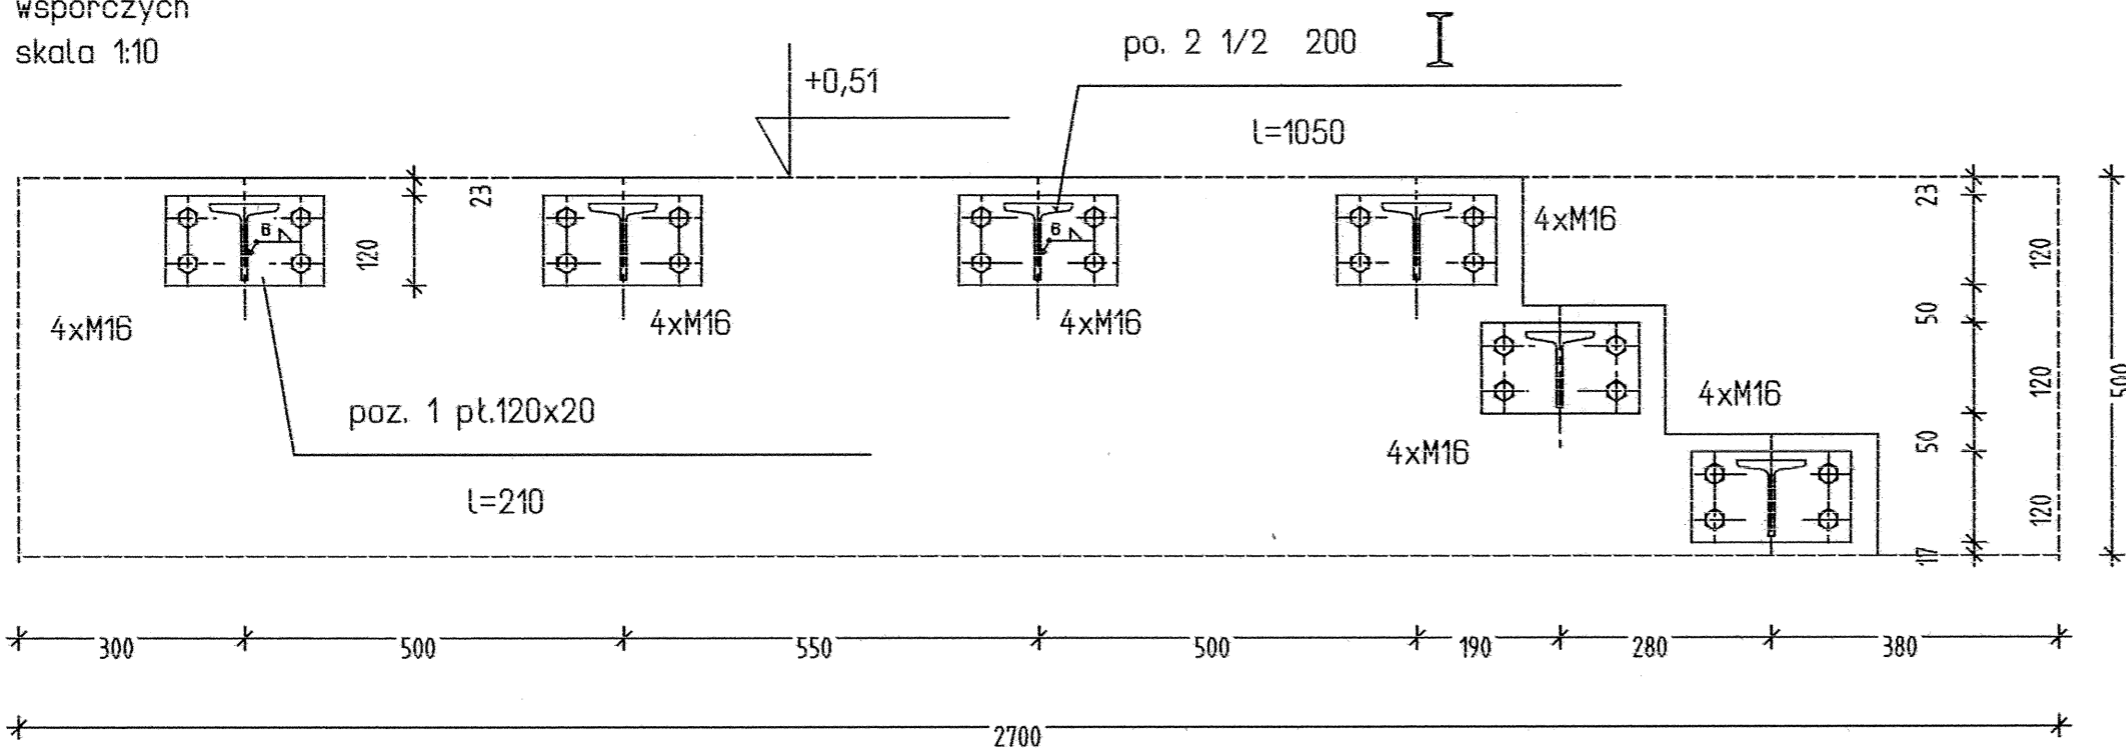

kotwy HILTI HSL-TZ ϕ 16

minimalna głębokość osadzenia 250 mm.

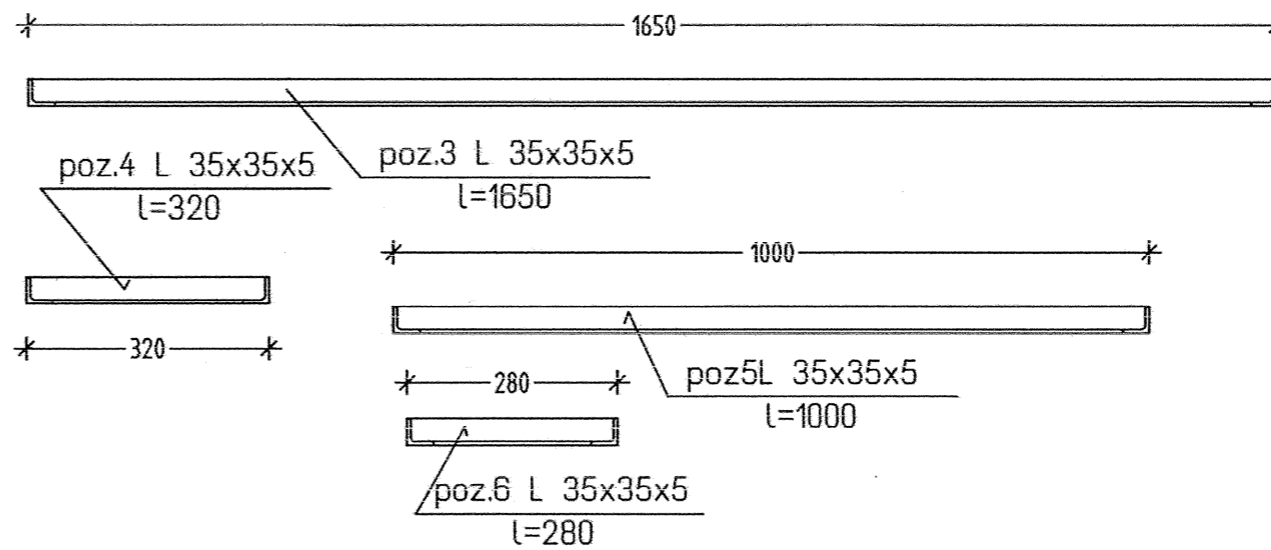

ANEKS do PROJEKTU WYKONAWCZEGO
MODERNIZACJI OBIEKTU KINA "PIAST" w Cieszynie

OBIEKT:	BUDYNEK KINA "PIAST" w Cieszynie								
ADRES:	CIESZYN, ul. Ratuszowa 1, pgr. 135								
INWESTOR:	Burmistrz Miasta Cieszyna - Gmina Cieszyn								
RYSunEK:	SCHODY - rys. konstr. mgr inż. STANISŁAW GRZEŚIAK								
AUTOR:	mgr inż. Stanisław GRZEŚIAK Uprawnienia budowlane do projektowania wszelkich obiektów budowlanych w specjalności konstrukcyjno-budowlanej SO1IB nr.: SLK/B0/0862/02 upr. bud. Nr ewid.: 73/77 B-B Bielsko-Biala, ul. Ratuszowa 4/4, tel./fax 0 33 / 94 00 997 8								
SPRAWDZIŁ:	mgr inż. Kornel SZYNLER Uprawnienia budowlane do projektowania wszelkich obiektów budowlanych w specjalności konstrukcyjno-budowlanej i architekturalnej, w ograniczonym zakresie oraz do kierowania i nadzorowania robotami budowlanymi SO1IB nr.: SLK/B0/0932/02 upr. bud. Nr ewid.: 38/M/04 CZESCHOWICE, ul. Komuny 11, tel./fax 0 33 / 94 00 997 8								
<p>KoPpa GM - KATARZYNA GRZEŚIAK, KRZYSZTOF MAREK - S.C. ul. Ratuszowa 4/4, tel./fax 0 33 / 94 00 997 8 PRACOWNIA ARCHITEKTONICZNA, SPECJALISTYCZNE USŁUGI BUDOWLANE STRZEŻYBA, 43-300 BIELSKO-BIALA, PL. Ratuszowa 4/4, tel./fax 0 33 / 94 00 997 8</p>									
SKALA:	OPRACOWANIE STANOWI DZIAŁO AUTORSKIE PODLEGAJĄCE OCHRONIE ZAGRODNIENIEM z USTAWY 63 z DNIA 4 LUTY 1964 ROKU O PRAWIE AUTORSKIM I PRAWACH PODROBNYCH								
1:10	<table border="1"> <tr> <th>DATA</th> <th>BRANŻA</th> <th>FAZA</th> <th>CECHA</th> </tr> <tr> <td>kwiecień 2005</td> <td>KONSTRUKCJA</td> <td>P.-V.</td> <td>142/20/2005/04</td> </tr> </table>	DATA	BRANŻA	FAZA	CECHA	kwiecień 2005	KONSTRUKCJA	P.-V.	142/20/2005/04
DATA	BRANŻA	FAZA	CECHA						
kwiecień 2005	KONSTRUKCJA	P.-V.	142/20/2005/04						