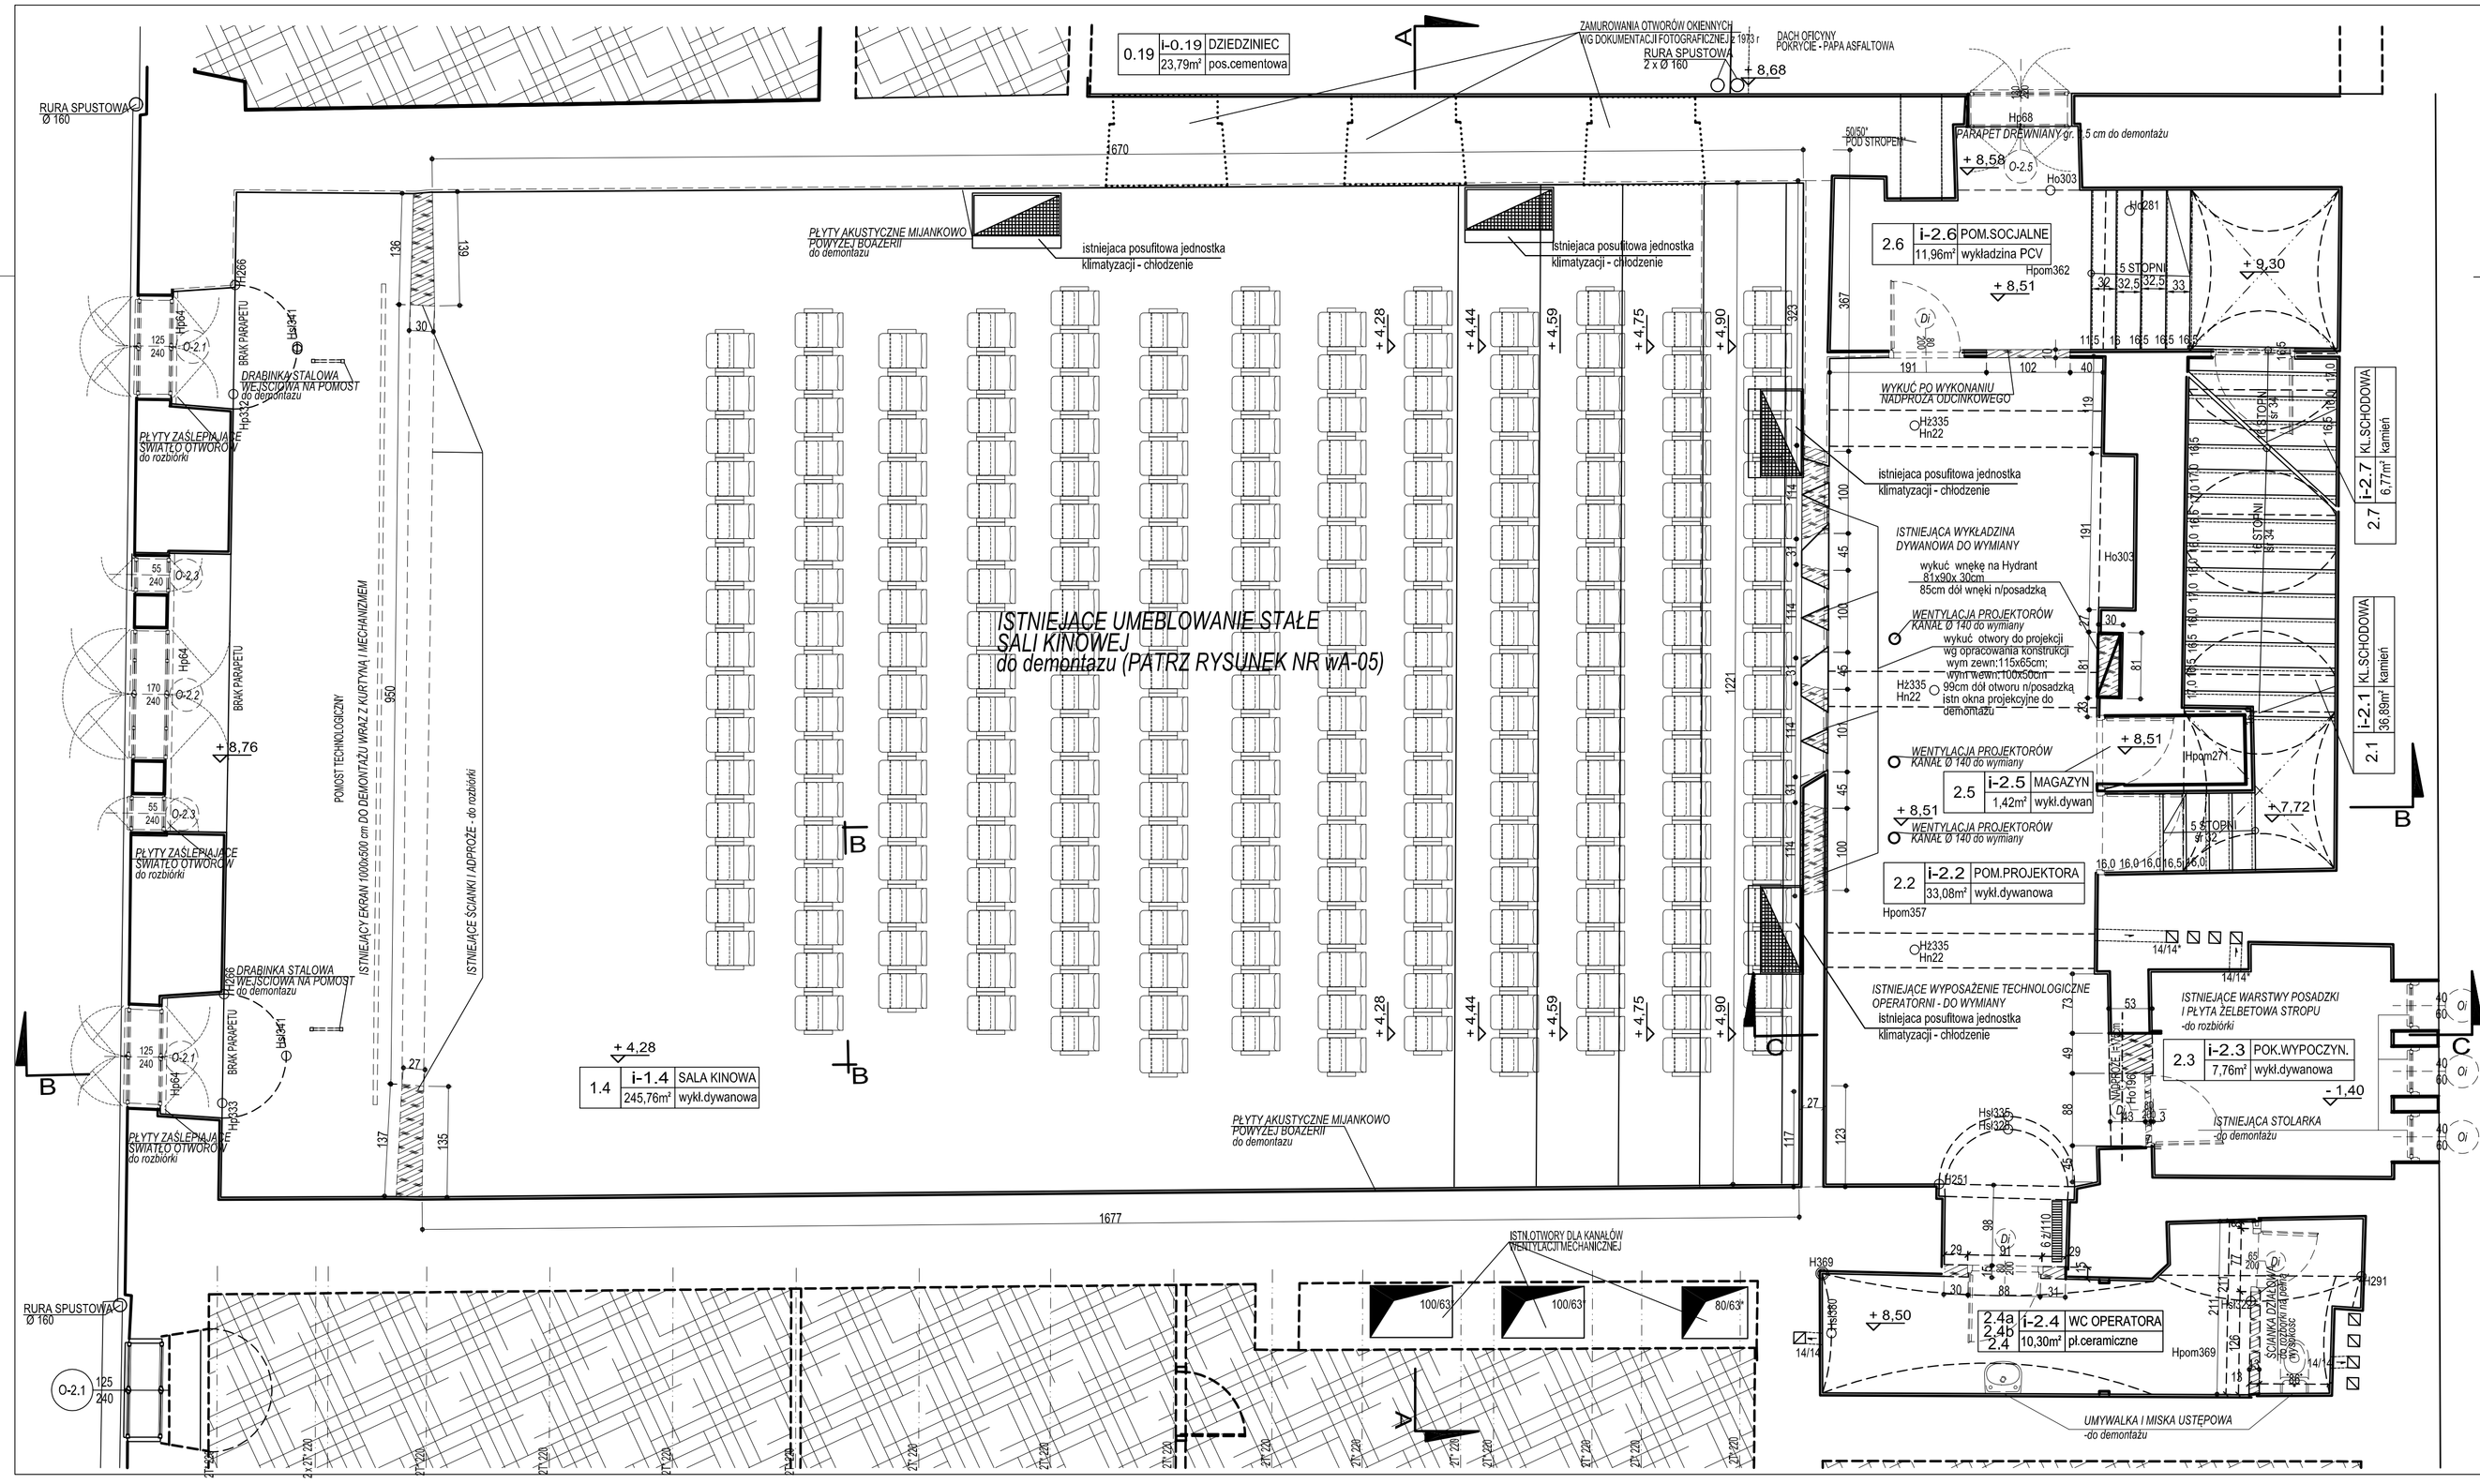

LEGENDA:			
h	WYSOKOŚĆ WZGLĘDNA	Hn	WYSOKOŚĆ NADPROŻA
Hp	WYSOKOŚĆ PARAPETU	Ho	WYSOKOŚĆ OTWORU
ŧ	WYSOKOŚĆ STOPNIA		ZAMUROWANIA HISTOR.
H	WYSOKOŚCI MIERZONA od POSADZKI		
Hż	WYSOKOŚĆ KONSTRUKCJI OD POSADZKI		
Hst	WYSOKOŚĆ ŁUKU w SZCZYCIE		
H	WYSOKOŚ w OZNACZONYM PUNKCIE		
	POMIESZCZENIA UŻYTKOWANE PRZEZ UM		
	EL.KONSTR. ŻELBETOWEJ WG DOKUMENTACJI ISTN.		
38	ROZBIÓRKI I DEMONTAŻE		

BUDYNEK KINA "PIAST"
± 0,00 = 296,30mnpm

UWAGI:

1.PRAWA AUTORSKIE ZASTRZEŻONE!
2.OPRACOWANO NA PODST. DOKUMENTACJI "INWENTARYZACJA BUDOWLANA OBIEKTU KINA "PIAST" w CIESZYNIE" cecha: 129/28/2004/10, WG POMIARÓW z 10/11 2004r WYKONANYCH PRZEZ AUTORSKĄ PRACOWNIĘ "KAPPA GM"- OPRACOWANIE UZUPEŁNIONE ELEMENTAMI KONSTRUKCYJNYMI WG DOKUMENTACJI: PRZEBUDOWA I MODERNIZACJA KINA "PIAST" z MARCA 1973r, UDOSTĘPNIONEJ FRAGMENTAMI,WYPISY Z POWYŻSZEGO OZNACZONE W DOKUMENTACJI ",ZGODNIE Z DOKUMENTACJĄ HISTORYCZNĄ "RATUSZ" z 1973 AUTORATWA mgr I.KWAŚNY NANIESIONO ZAMUROWANIA PIERWOTNYCH OTWORÓW OKIENNYCH I LUNET ORAZ UKŁAD PIWNIC WG DOKUMENTACJI z 1842r I ZDJĘĆ z 1973r.
3.POZIOM ±0,00 USTALONO NA PODSTAWIE MAPY Z ZASOBU GEODEZYJNEGO.
4.ZAKRES OPRACOWANIA OBEJMUJE POMIESZCZENIA W UŻYTKOWANIU KINA "PIAST z 10.2004r.
5.NUMERACJA POMIESZCZEŃ USTALONA PRZEZ AUTORA.
6.BUDYNEK ŚREDNIOWYSOKI, KLASA ZAGROŻENIA LUDZI ZL I, KLASA ODPORNOŚCI POŻAROWEJ "S".
7.NIEWYKONYWANO ODKRYWEK FUNDAMENTÓW I ŚCIAN.
8.DLA UŻYKANIA ZGODNOŚCI Z WYMAGANIAMI OBOWIĄZUJACYCH PRZEPISÓW W ZAKRESIE KLASY ODPORNOŚCI POŻAROWEJ:
- OBUDOWA POZIOMYCH DRÓG EWAKUACYJNYCH Ei 30.
- OBUDOWA PIONOWYCH DRÓG EWAKUACYJNYCH Ei 60
- WENTYLACJA ODDYMIAJACA KLATEK SCHODOWYCH.
- OŚWIETLENIE EWAKUACYJNE NA DRODZE EWAKUACYJNEJ.
9.ISTNIEJĄCA STOLARKA OKIENNA I DRZWIOWA DO WYMIANY. WYMIARY STOLARKI ZWERYFIKOWAĆ NA BUDOWIE.
10.PRZYJĘTO 60%POWIERZCHNI ISTNIEJĄCYCH TYNKÓW DO SKUCIA
11.ISTNIEJĄCE OPRAWY OŚWIETLENIOWE DO DEMONTAŻU
12.ISTNIEJĄCA CERAMIKA ŁAZIENKOWA DO WYMIANY
13.W CZASIE WYKONYWANIA NADPROŻY SKLEPIENIA I STROPY PODSTĘPLOWAĆ W ROZSTAWIE STĘPLI CO 1m.
14.PRACE ROZBIÓRKOWE PROWADZIĆ POD NADZOREM.
15.PRZED WYKONANIEM OTWORÓW OKIEN PROJEKCYJNYCH ISTNIEJĄCE OKNA ZDEMONTOWAĆ, ISTNIEJĄCE OTWORY ZAMUROWAĆ UZYSKUJĄC CIĄGŁOŚĆ WĄTKU, NASTĘPNIE WYKONAĆ NADPROŻA ODCINKOWE I WYKUCIA NOWYCH OTWORÓW.
16.WSZELKIE ZMIANY UZGODNIĆ Z AUTOREM OPRACOWANIA.

PROJEKT WYKONAWCZY MODERNIZACJI OBIEKTU KINA "PIAST" w Cieszynie

OBIEKT:	BUDYNEK KINA "PIAST" w Cieszynie
ADRES:	CIESZYN, ul.Ratuszowa 1, pgr. 135
INWESTOR:	Burmistrz Miasta Cieszyna - Gmina Cieszyn
RYSUNEK:	II PIĘTRO ROZBIÓRKA I DEMONTAŻE
AUTOR:	mgr inż. arch. Katarzyna GRZESIAK SOIA nr: SL- 0442 upr.bud. Nr ewid.: 52/88 B-B upr. konserwatorskie: 14/98
SPRAWDZIŁ:	mgr inż. arch. Joanna DRÓŻDŻ-NOWAK SOIA nr: SL- 0700 upr.bud. Nr ewid.: 51/98 B-B upr. konserwatorskie: 18/98

KAPPA GM s.c. KATARZYNA GRZESIAK, KRZYSZTOF MAREK
PRACOWNIA ARCHITEKTONICZNA SPECJALISTYCZNE USŁUGI BUDOWLANE
43-500 BIELSKO-BIAŁA, Plebiscytowa 51/1 tel/fax 0 33 / 81 46 397

- OPRACOWANIE STANOWI DZIEŁO AUTORSKIE PODLEGAJĄCE OCHRONIE ZGODNIE Z USTAWĄ Z DNIA 4 lutego 1994 roku O PRAWIE AUTORSKIM I PRAWACH POKREWNYCH

SKALA	DATA	BRANŻA	FAZA	CZCIWA	NR RYS.
1:50	luty 2005	ARCHITEKTURA	P.W.	134/12/2005/02	wA-07