


CSP

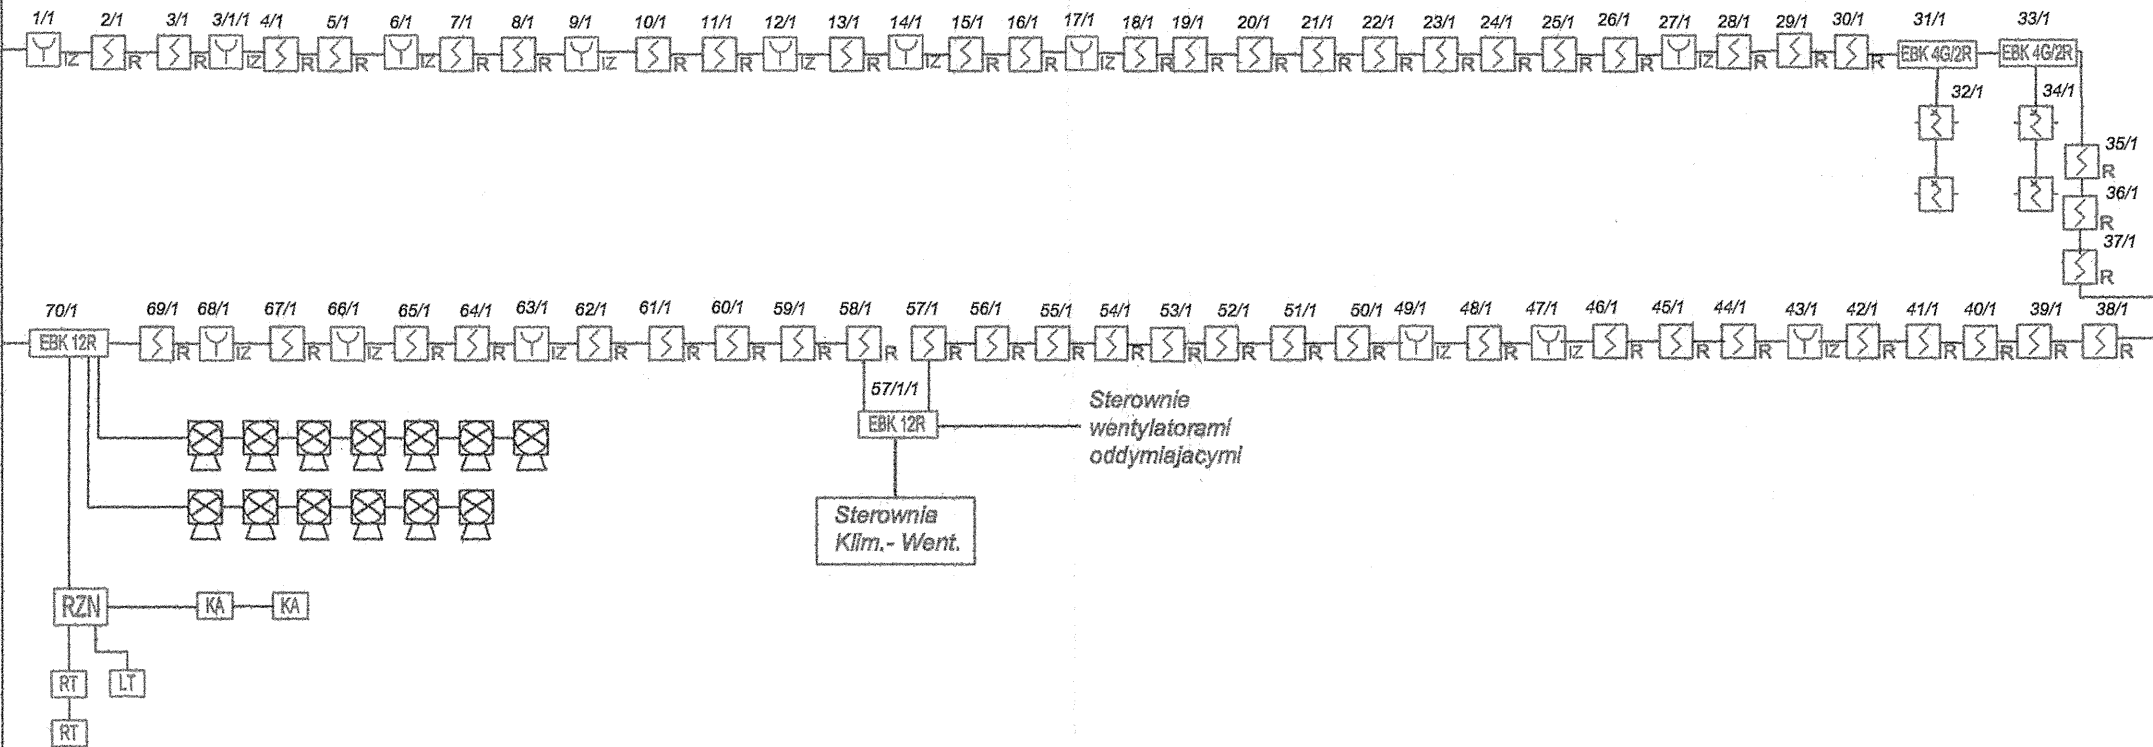

Legenda:

- Sygnalizator optyczno - akustyczny
- Czujka dymu
- Ręczny ostrzegacz pożaru
- Czujka liniowa z lustrem
- Trasa kablowa HLGs 3*1.5
- Trasa kablowa YnTKSYekw 1*2*1
- Centrala sygnalizacji pożaru
- 10/1 Numeracja elementu (element 10 w petli 1)
- Sterownik liniowy
- Sterownik liniowy
- Centrala oddymiania RZN 4308-M
- Przycisk oddymiania
- Przycisk przewietrzania
- Silownik lancuchowy KA32/800-BSY-SET

PROJEKT TECHNICZNY INSTALACJI SYGNALIZACJI POŻARU I ODDYMIANIA				
OBIEKT:	BUDYNEK KINA "PIAST" w Cieszynie			
ADRES:	CIESZYN, ul. Ratuszowa 1, pgr. 135			
INWESTOR:	Burmistrz Miasta Cieszyna - Gmina Cieszyn			
RYSUNEK:	SCHEMAT IDEOWY			
AUTOR:	mgr inż. Andrzej Kasprzak SOiB nr SK/IE/0733/01 upr.bud. Nr ewid.: 26/98 B-B			
 Kofpa GM - KATARZYNA GRZESIAK, KRZYSZTOF MAREK + s.c. PRACOWNIA ARCHITEKTONICZNA, SPECJALISTYCZNE USŁUGI BUDOWLANE SIEDZIBA: 43-300 BIELSKO-BIAŁA, Pl. Ratuszowym 4/1, pietro, tel./fax 0 33 / 81 66 397				
SKALA:	OPRACOWANIE STANOWI DZIEŁO AUTORSKIE PODLEGAJĄCE OCHRONIE ZGODNIE z USTAWĄ 63 z DNIA 4 luty 1994 roku o PRAWIE AUTORSKIM I PRAWACH POKREWNYCH			NR RYS.
-	DATA	BRANŻA	FAZA	CECHA
-	luty 2005	ELEKTRYCZNA	PR. WYK.	134/12/2005/02
				SAP-5