

BUDYNEK KINA "PIAST"

± 0,00 = 296,30mnpm

UWAGI:


- 1.PRAWA AUTORSKIE ZASTRZEŻONE!
- 2.OPRACOWANO NA PODST. DOKUMENTACJI "INWENTARYZACJA BUDOWLANA OBIEKTU KINA "PIAST" w CIESZYŃNIE" cecha: 129/28/2004/10, WG POMIARÓW z 10/11 2004r WYKONANYCH PRZEZ AUTORSKĄ PRACOWNIĘ "KAPPA.GM".
- 3.OPRACOWANIE UZUPEŁNIŁO ELEMENTAMI KONSTRUKCYJNYMI WG DOKUMENTACJI: PRZEBUDOWA I MODERNIZACJA KINA "PIAST" z MARCA 1973r, UDOSTĘPNIŁO FRAGMENTAMI WYPISY Z POWYŻSZEGO OZNACZONE W DOKUMENTACJI * ZGODNIE Z DOKUMENTACJĄ HISTORYCZNA "RATUSZ" z 1973
- 4.AUTORŃWA mgr I.KWAŚNY NANIESIŁO ZAMUROWANIA PIERWOTNYCH OTWORÓW OKIENNYCH I LUNEK ORAZ UKŁAD PIWNIC WG DOKUMENTACJI z 1842r I ZDJĘĆ z 1973r.
- 5.3.POZIOM ±0,00 USTALONO NA PODSTAWIE MAPY z ZASOBU GEODEZYJNEGO.
- 6.4.ZAKRES OPRACOWANIA OBEJMUJE POMIESZCZENIA W UŻYTKOWANIU KINA "PIAST" z 10.2004r.
- 7.5.NUMERACJA POMIESZCZEŃ USTALONA PRZEZ AUTORA.
- 8.6.BUDYNEK ŚREDNIOWYSOKI, KLASA ZAGROŻENIA LUDZI ZL I. KLASA ODPORNOŚCI POŻAROWEJ "B".
- 9.7.NIEWYKONYWANO ODKRYWEK FUNDAMENTÓW I ŚCIAN. PRZED WYKONANIEM NADPROŻY BEZWARUNKOWO WYKONAĆ PODUSZKI SŁUŻĄCE DO ICH OPARCIA!
- 10.9.PRZESTRZEŃ MIĘDZY WPROWADZANYM NADPROŻEM A MUREM STARANIE (POD CIŚNIENIEM) WYPEŁNIĆ ZAPRAWĄ CEMENTOWĄ TWARDOPLASTYCZNĄ R_z=110.
- 11.10.PRZED WYKONANIEM OKIEN PROJEKCYJNYCH ISTNIEJĄCE OKNA ZDEMONTOWAĆ. OTWORY STARANIE ZAMUROWAĆ TAK ABY STANOWIŁY KONTYNUACJĘ ISTNIEJĄCEGO MURU. DLA PROJEKTOWANYCH OKIEN OSADZANYCH ETAPAMI (JEDEN ETAP JEDNO OKNO) WYKONAĆ W PIERWSZEJ KOLEJNOŚCI NADPROŻA ODCINKOWE NA POZIOMACH ZAPEWNIĄCYCH SKOS WYMAGANY TECHNOLOGIA PROJEKCJI KINOWEJ.
- 12.11.WYKUCIA W ŚCIANACH MUROWANYCH PRZESKLEPIĆ ODCINKOWO.
- 13.12.PRACE ROZBIÓRKOWE PROWADZIĆ POD NADZOREM KONSTRUKCYJNYM I KONSERWATORSKIM!

PROJEKT WYKONAWCZY MODERNIZACJI OBIEKTU KINA "PIAST" w Cieszyźnie

OBIEKT:	BUDYNEK KINA "PIAST" w Cieszyźnie
ADRES:	CIESZYŃ, ul.Ratuszowa 1, pgr. 135
INWESTOR:	Burmistrz Miasta Cieszyzna - Gmina Cieszyzn
RYSUJEK:	II PIĘTRO - KONSTRUKCJA
AUTOR:	mgr inż. Stanisław GRZEŚIAK SOiB nr. SLK/BO/0862/02 upr.bud. Nr ewid.: 73/77 B-B
SPRAWDZIŁ:	mgr inż. Kornel SZYNDLER SOiA nr. SLK/BO/0932/02 upr.bud. Nr ewid.: 38/M/84

SKALA
1:100

OPRACOWANIE STANOWI DZIEŁO AUTORSKIE PODLEGAJĄCE OCHRONIE ZGODNIE Z USTAWĄ z 29.12.2004 r. O PRAWIE AUTORSTWA I PRAWACH POZOSTAŁYCH	NR RYS.	NR RYS.
SKALA	DATA	CECHA
BRANŻA	FAZA	
KONSTRUKCJA	P.-W.	WK-04
1341/2200502		

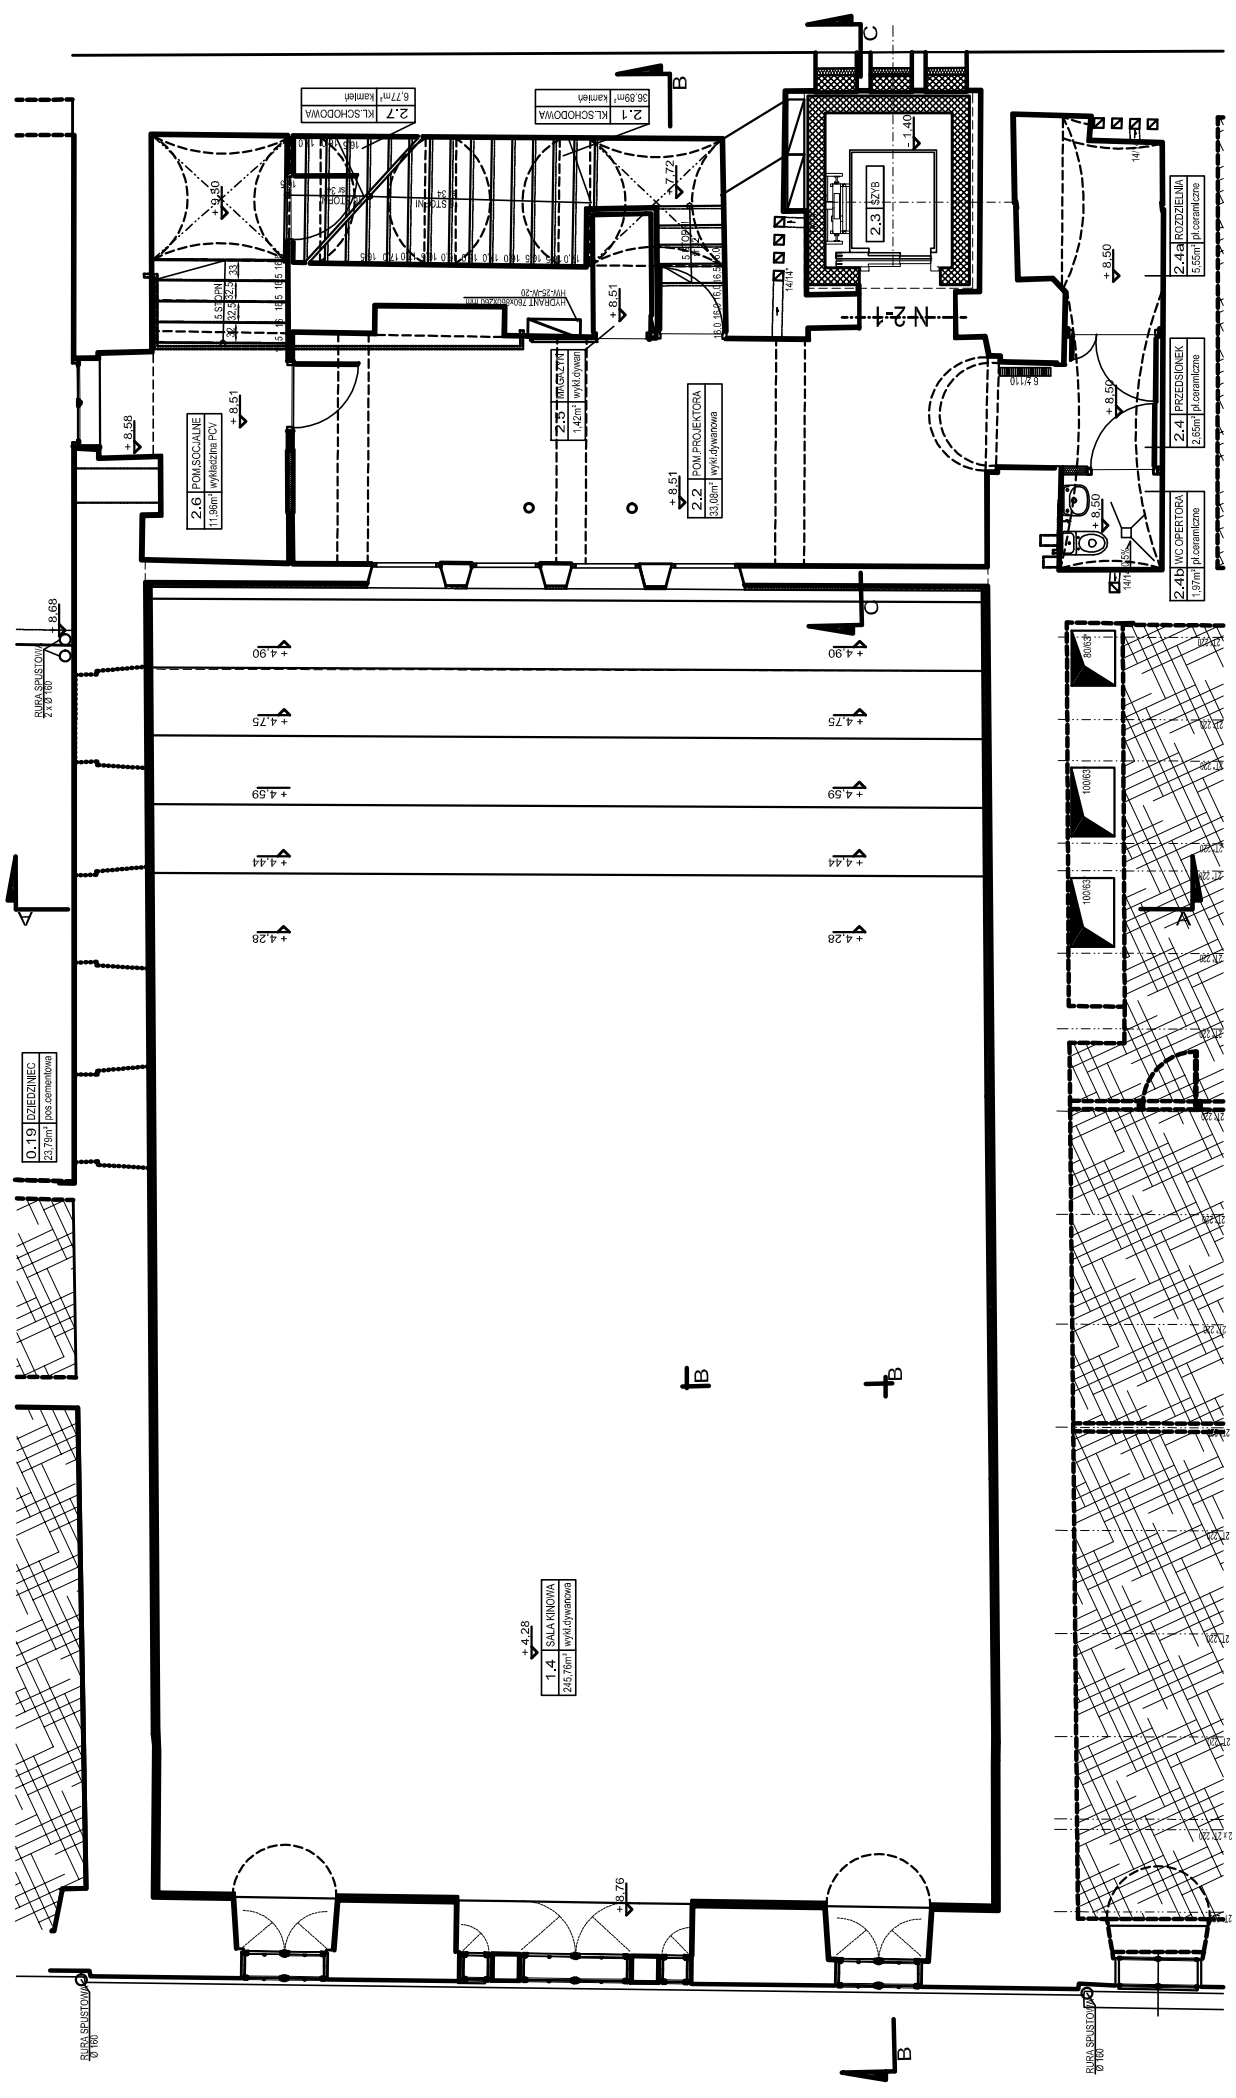

OPRACOWANIE STANOWI DZIEŁO AUTORSKIE PODLEGAJĄCE OCHRONIE ZGODNIE Z USTAWĄ z 29.12.2004 r. O PRAWIE AUTORSTWA I PRAWACH POZOSTAŁYCH

SKALA
1:100

BRANŻA	FAZA	CECHA
KONSTRUKCJA	P.-W.	WK-04
1341/2200502		