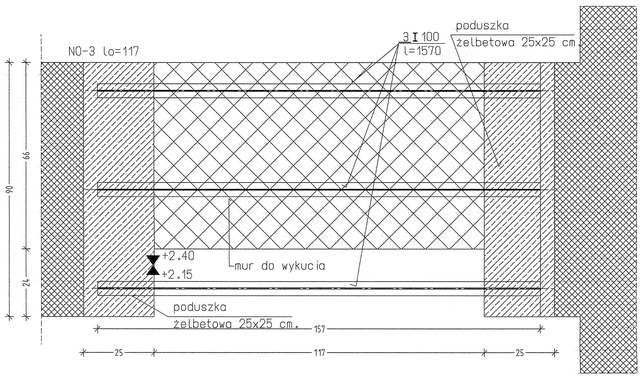

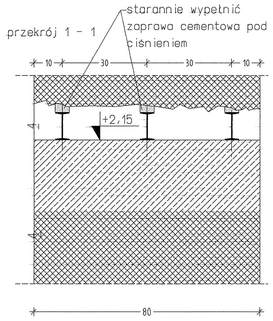

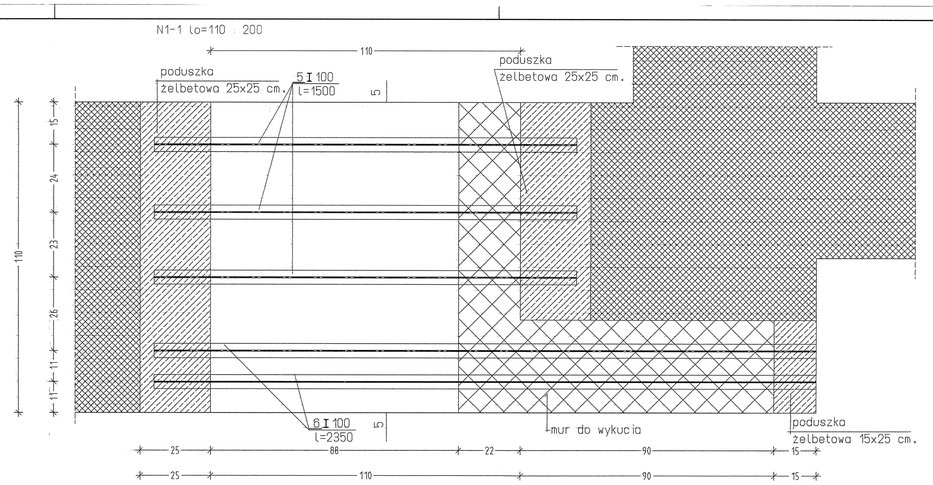

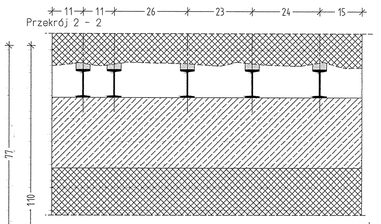

zestawienie stali profilowej

poz. 1 - I100 - l=1700 x 9 8.32x1,7x9=127.296
poz.2 - I100 - l=1400 x 3 8.32x1,4x3=34.94
poz.3- I100 -l=1570 x6 8.32x1,57x6=78.37
poz. 4 -I100- l=1350 8.32x1,35x3=33.70 kg.
poz. 5 -I100- l=1500 8.32x1,5x3 = 37.44 kg.
poz. 6 -I100- l=2350 8.32x2,35x2 = 39,10 kg.
poz. 7I100l=1460 8.32x1,46 x2 = 24.29 kg.

poz. 8 HEB 300 l=7060 117x7.06 2=1652.04
poz 9 pł.280x15 l=0,14 30.8x0.14x12=51.74
poz.10 pł.250x20 l=0.6 39.3x0.6x2=47.16
poz.11 fi12 l=810 0.888x0.81x4=2.88
poz.12 pł 20x10 l=580 1.57x0.58x2 =1.82.

razem : 2130.64 kg.

poduszki żelbetowe:
25x25 l=80 sztuk : 7
25x25 l=115 szt. 2
25x25 l=90 szt. 2
20x25 l= 80 szt. 1
25x25 l=110 szt. 1
25x25 l=77 szt. 1
25x15 l=33 szt. 1
25x25 l=100 szt. 2

stal profilowa kl. A I [St3SX]

mury istniejace wykonano z cegły kl.100 na zapraweie cementowo-wapiennej

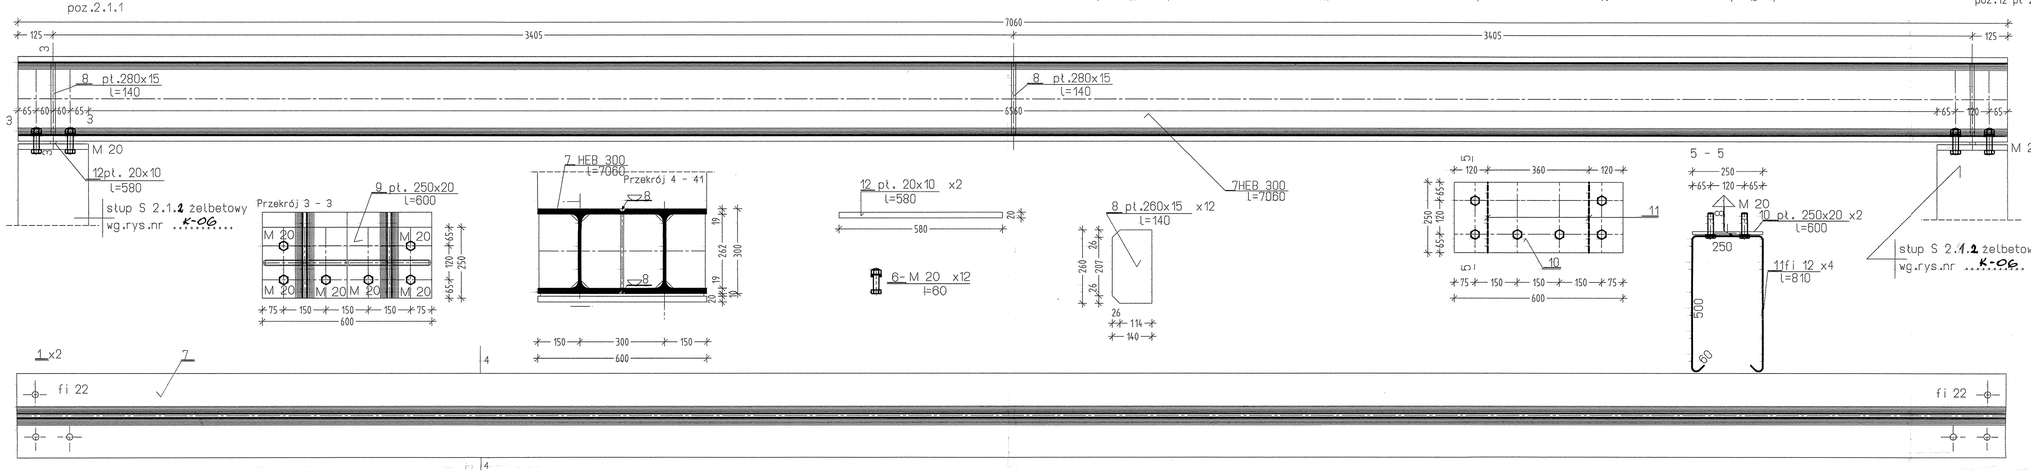

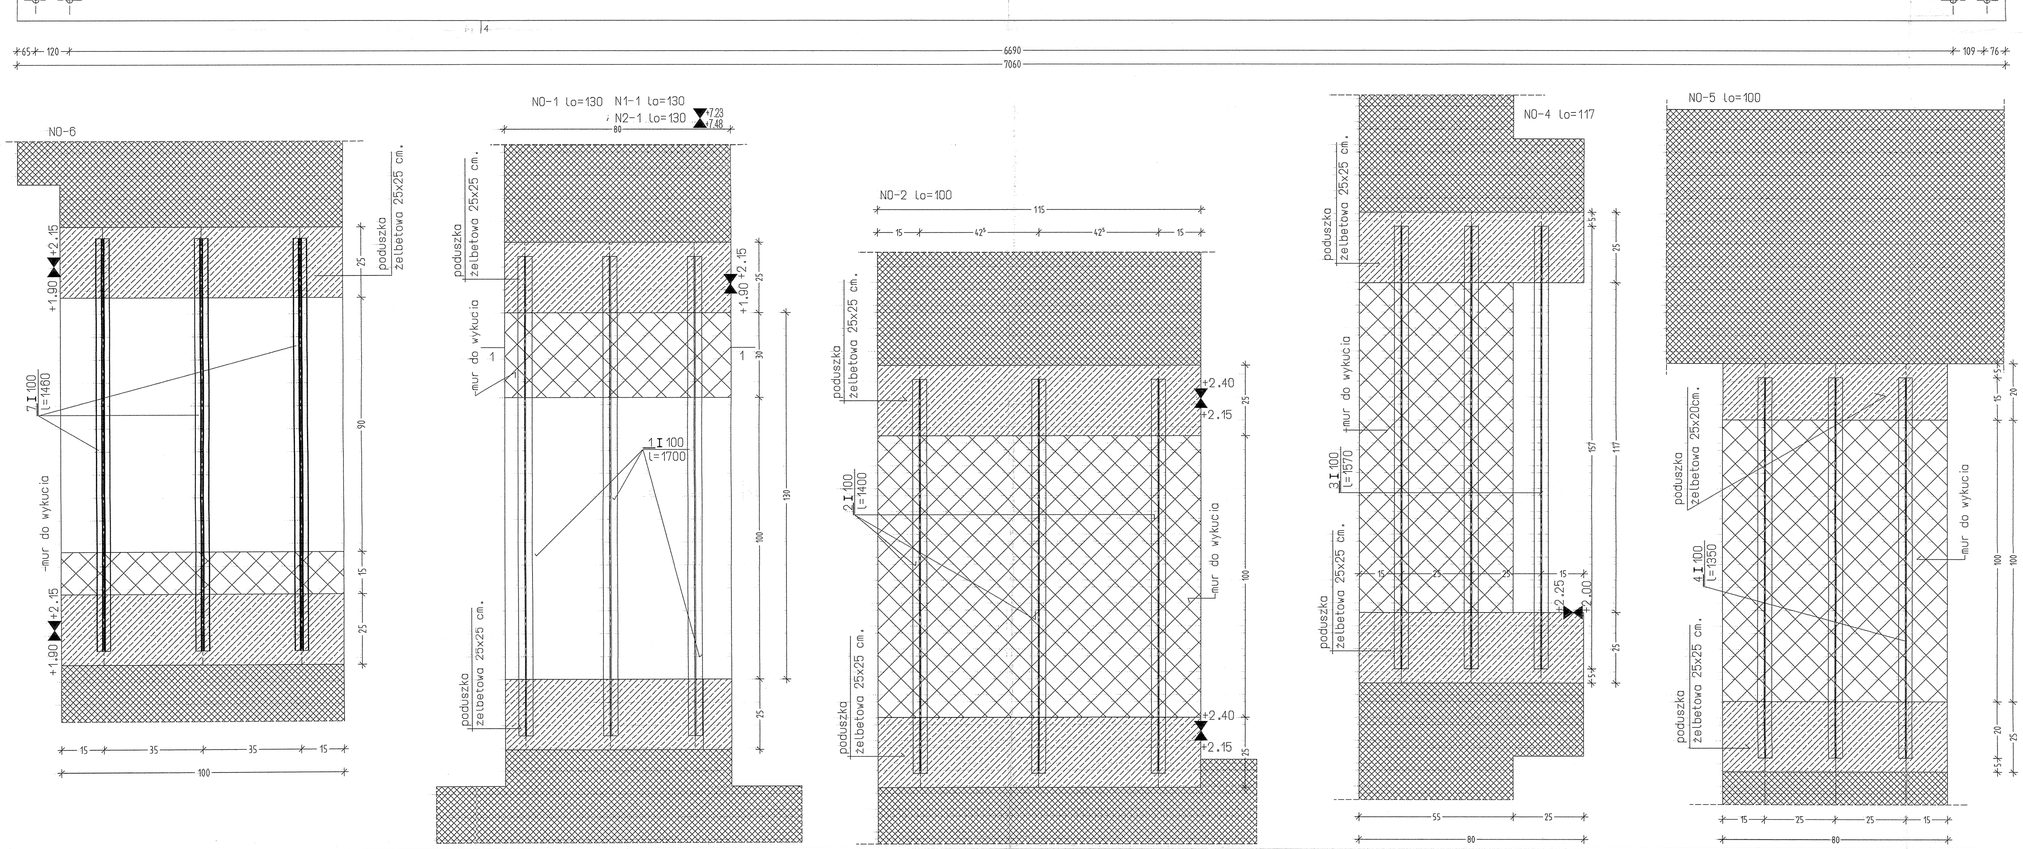

BUDYNEK KINA "PIAST"
± 0,00 = 296,30mnpm

UWAGI:
1.PRAWA AUTORSKIE ZASTRZEŻONE!
2.OPRACOWANO NA PODST. DOKUMENTACJI "INWENTARYZACJA BUDOWLANA OBIEKTU KINA "PIAST" W CIESZYNIE" cecha 129/28/2004/B.wg POWIATÓW z 10/11 2004 r. WYKONAYCH PRZEZ AUTORSKĄ PRACOWNIĘ "KAPPA GM"
OPRACOWANIE UZUPEŁNIONO ELEMENTAMI KONSTRUKCYJNYMI WG DOKUMENTACJI PRZEBUDOWA I MODERNIZACJA KINA "PIAST" z MARCA 1978r. UDOSTĘPNIONEJ FRAGMENTAMI.WYPISY Z POWYŻSZEGO OZNACZONO W DOKUMENTACJI *.
ZGODNIE Z DOKUMENTACJĄ HISTORYCZNĄ "RATUSZ" z 1973 AUTORSTWA mgr I.KWAŚNY NANIESIONO ZAMUROWANIA PIERWOTNYCH OTWORÓW OKIENNYCH I LUNET ORAZ UKŁAD PIWNIC WG DOKUMENTACJI z 1842r I ZDJĘĆ z 1973r.
3.POZIOM +0.00 USTALONO NA PODSTAWIE MAPY Z ZASOBU GEODEZYJNEGO.
4.ZAKRES OPRACOWANIA OBEJMUJE POMIESZCZENIA W UŻYTKOWANIU KINA "PIAST z 10.2004r.
5.NUMERACJA POMIESZCZEŃ USTALONA PRZEZ AUTORA.
6.BUDYNEK ŚREDNIOWYSOKI. KLASA ZAGROŻENIA LUDZI ZL I, KLASA ODPORNOŚCI POŻAROWEJ "B".
7.NIEWYKONYWANO ODKRYWEK FUNDAMENTÓW I ŚCIAN.
8.PRZED WYKONANIEM TRZPIENI WYTYCZYĆ ŚCIANY SZYBU NA KONDYGNACJI
9.WYKOPY WYKONYWAC POD NADZOREM AUTORSKIM

PROJEKT WYKONAWCZY
MODERNIZACJI OBIEKTU KINA "PIAST" w Cieszynie

OBIEKT:	BUDYNEK KINA "PIAST" w Cieszynie
ADRES:	CIESZYN, ul.Ratuszowa 1, pgr. 135
INWESTOR:	Burmistrz Miasta Cieszyna - Gmina Cieszyn
RYSUNEK:	NADPROŻA I ŻEBRA
AUTOR:	mgr inż. Stanisław GRZESIAK Uprawnienia budowlane do projektowania w specjalności konstrukcyjno-budowlanej bez ograniczeń oraz do kierowania robotami budowlanymi w tej specjalności na podstawie decyzji Nr 5018/88 nr ewid. SLK/BD/0892/02 mgr inż. Stanisław GRZESIAK, ul. Wiśniowskiego 45, 43-141-58
SPRAWDZIŁ:	mgr inż. Kornel SZYNDLER Uprawnienia budowlane do projektowania w specjalności konstrukcyjno-budowlanej bez ograniczeń oraz do kierowania robotami budowlanymi w tej specjalności na podstawie decyzji Nr 5018 nr. SLK/BD/0922/02 mgr inż. Kornel SZYNDLER, ul. Kasztanowa 3, 43-155 CZECHOWICE-DZIEDZICE

SKALA	OPRACOWANIE STANOWI DZIEŁO AUTORSKIE PODLEGAJĄCE OCHRONIE ZGODNIE Z USTAWĄ O.P.I. Z DNIA 4 lutego 1994 roku O PRAWIE AUTORSKIM I PRAWACH POKREWNYCH				NR RYS.
	DATA	BRANŻA	FAZA	CECHA	
1:10	luty'2005	KONSTRUKCJA	P.W.	ŁM/D/2005/02	K-05

w/s = 630.0 / 905.0 (0.57m2)

Allplan