


Skrzynki zabudowane p/t (min. 6cm tynku)

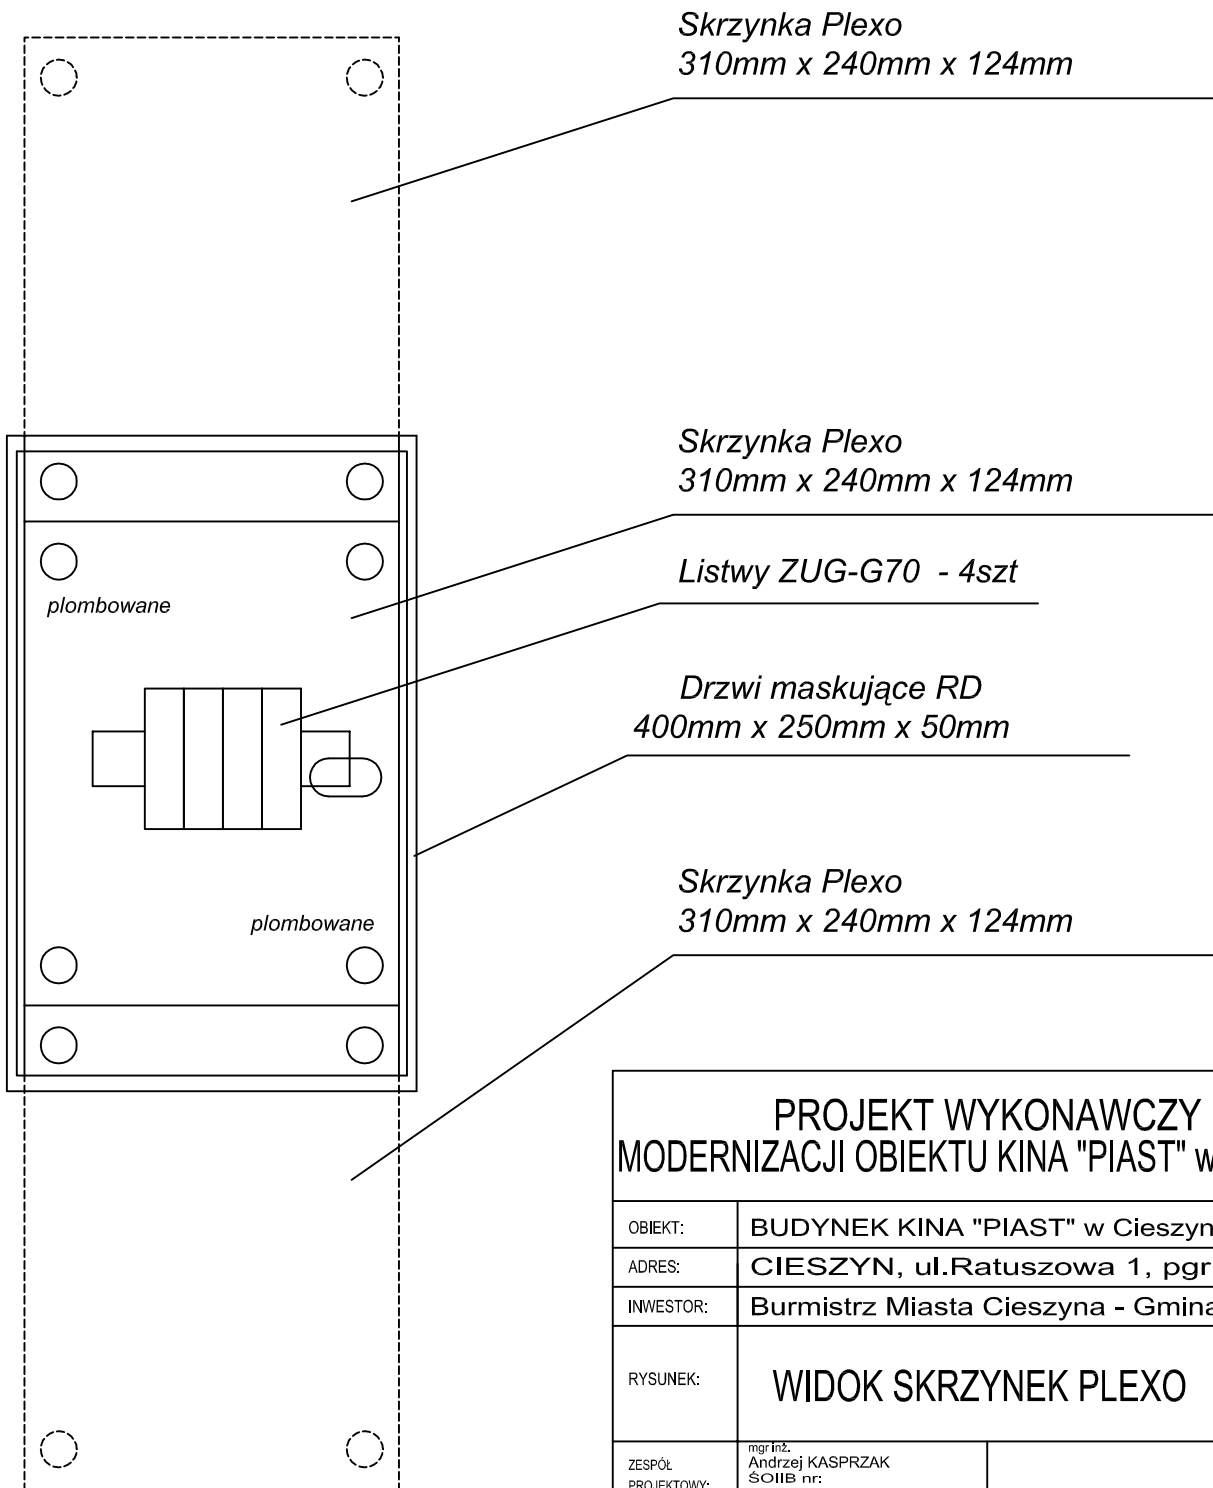

PROJEKT WYKONAWCZY
MODERNIZACJI OBIEKTU KINA "PIAST" w Cieszynie

OBIEKT:	BUDYNEK KINA "PIAST" w Cieszynie	
ADRES:	CIESZYN, ul.Ratuszowa 1, pgr. 135	
INWESTOR:	Burmistrz Miasta Cieszyna - Gmina Cieszyn	
RYSUNEK:	WIDOK SKRZYNEK PLEXO	
ZESPÓŁ PROJEKTOWY:	mgr inż. Andrzej KASPRZAK SOiB nr: SLK/IE/0733/01 upr.bud. Nr ewid.: 26/98 B-B	
	mgr inż. Filip MAJDAK SOiB nr: SLK/IE/9855/03 upr.bud. Nr ewid.: 53/78 B-B	

K&P&A GM - KATARZYNA GRZESIAK, KRZYSZTOF MAREK - S.C.
PRACOWNIA ARCHITEKTONICZNA, SPECJALISTYCZNE USŁUGI BUDOWLANE
SIEDZIBA: 43-300 BIELSKO-BIAŁA, Pl.Ratuszowym 4/1 piętro, tel/fax 0 33 / 81 66 397

SKALA	OPRACOWANIE STANOWI DZIEŁO AUTORSKIE PODLEGAJĄCE OCHRONIE ZGODNIE z USTAWĄ 83 z DNIA 4 lutego 1994 roku o PRAWIE AUTORSKIM I PRAWACH POKREWNYCH				NR RYS.
	DATA	BRANŻA	FAZA	CECHA	E-18
	lutego 2005	ELEKTRYCZNA	PR. WYK	143/12/2005/02	