


wentylator odymiający typ OSKYP-355/135-6 firmy "MERCOR"  
moc 0,37 kW  
prąd znamion. 1,3 A  
obroty 900

wentylator odymiający typ OSKYP-315/135-6 firmy "MERCOR"  
moc 0,37 kW  
prąd znamion. 1,3 A  
obroty 900


**BRAK MOŻLIWOŚCI ADAPTACJI PODDASZA**

BLACHA FAJERYA  
ZBIOROWANIE  
KROKOWY 65,0 cm

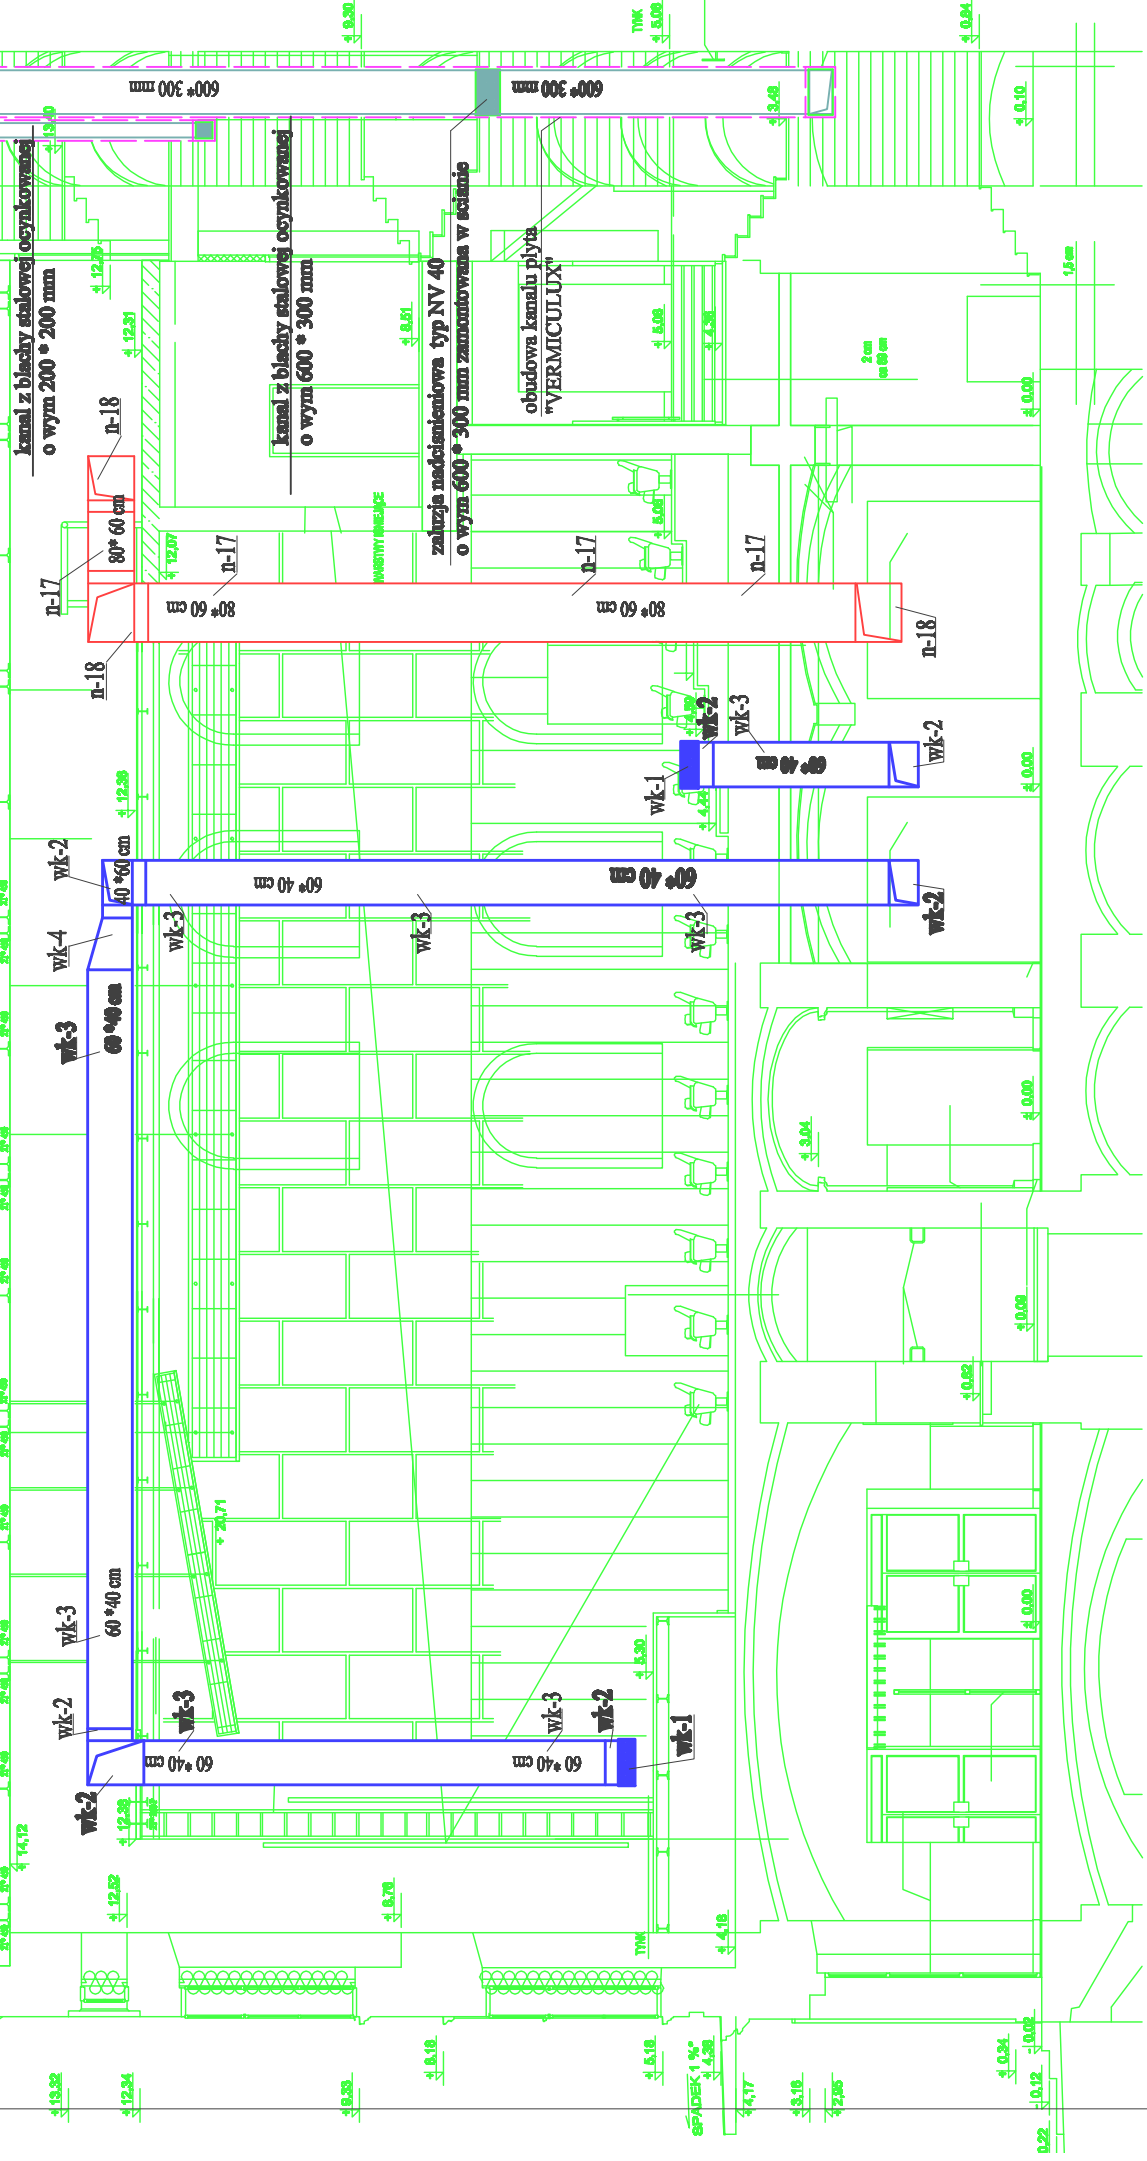

**PROJEKT WYKONAWCZY  
MODERNIZACJI OBIEKTU KINA "PIAST" w Cieszynie**

OBIEKT:	BUDYNEK KINA "PIAST" w Cieszynie
ADRES:	CIESZYN, ul. Ratuszowa 1, pgr. 135
INWESTOR:	Burmistrz Miasta Cieszyna - Gmina Cieszyn
RYSUJEK:	proj. wentylacji mechanicznej i oddymiania <b>PRZEKR. WENT.</b>
AUTOR:	Teresa Świerczek
SPRAWDZIŁ:	inż. K. Plekarski

  
KGPDA OIA - KATARZYŃSKA, GRZEŚIAK, KRZYSZTOF, MAREK - S.C. -  
SPECJALISTYCZNE USŁUGI BUDOWLANE 66 397  
PRACOWNIA ARCHITEKTURA, SPECJALISTYCZNE USŁUGI BUDOWLANE  
SEKCEJA 43-300 BIELSKO-BIAŁA, Piłsudskiego 4/1, tel. 41 841 00 33 / 81

SKALA	1:50
OPRACOWANIE STANOWI DZIEDZ AUTORSKIE PODLEGAJĄCE OCHRONIE ZAGONNEJ Z USTAWĄ O DZIAŁ 4, luty 1996 r. oraz O PRAWIE AUTORSKIM I PRAWACH POJEDYNCZYCH	IRI RYB.
DATA	14.05.2009
BRANŻA	INST.
FAZA	P-W.
GECHA	177

**IS-15**