OZNACZENIE		Dz1	Dz3	Dz3	D1	D2	D3	D4	D4*	D5	D6	D7	D8	Dsc	D9	D10	D11	D12	D13
TYP I OTWIERANIE		DWUSKRZYDŁOWE R	DWUSKRZYDŁOWE R	DWUSKRZYDŁOWE R	JEDNOSKRZYDŁOWE PRZESUWNE	JEDNOSKRZYDŁOWE ROZWIERALNE	JEDNOSKRZYDŁOWE ROZWIERALNE	JEDNOSKRZYDŁOWE ROZWIERALNE	JEDNOSKRZYDŁOWE ROZWIERALNE	JEDNOSKRZYDŁOWE ROZWIERALNE	JEDNOSKRZYDŁOWE ROZWIERALNE	JEDNOSKRZYDŁOWE ROZWIERALNE	JEDNOSKRZYDŁOWE ROZWIERALNE	SYSTEM ŚCIANEK WC JEDNOSKRZYDŁOWE ROZWIERALNE	DWUSKRZYDŁOWE ROZWIERALNE	DWUSKRZYDŁOWE ROZWIERALNE	DWUSKRZYDŁOWE ROZWIERALNE	DWUSKRZYDŁOWE ROZWIERALNE	DWUSKRZYDŁOWE ROZWIERALNE
SCHEMAT		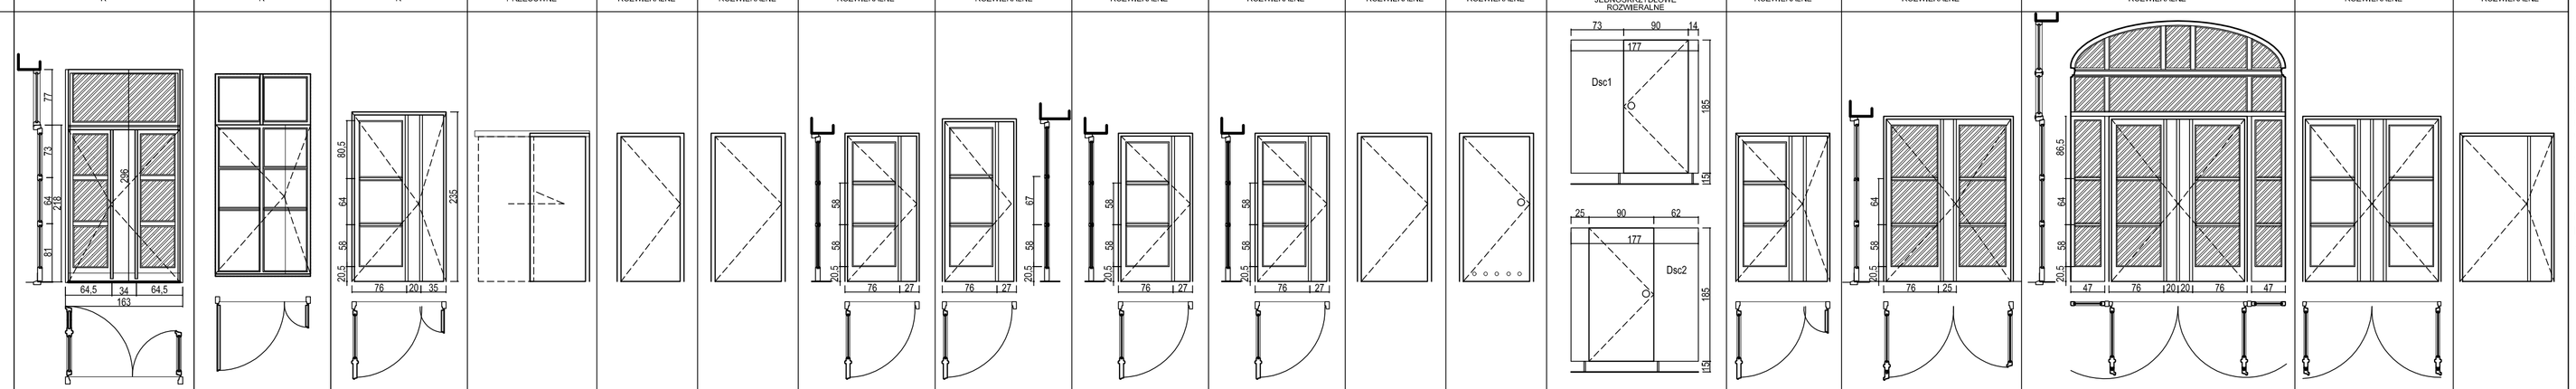																	
WYMIARY W ŚWIETLE OŚCIEŻNICY	Sz/W	1500	1200	1200	700	800	900	900	900	900	900	900	900	900	1200	1700	1800	1800	1200
	H	2120	2120	2300	2000	2000	2000	2000	2150	2000	2000	2000	2000	1850	2000	2300	2250	2150	2000
WYMIARY W ŚWIETLE OŚCIEŻY	Sz/W	1650	1320	1320	820	920	1020	1020	1020	1020	1020	1020	1020	1780	1850	1850	3000	1920	1320
	H	2970	2970	2400	2100	2100	2100	2100	2250	2100	2100	2100	2100		2100	2400	3600	2250	2100
TYP SKRZYDŁA		RAMOWE	PŁYTOWE	RAMOWE	PŁYTOWE	PŁYTOWE	PŁYTOWE	PŁYCINOWE	PŁYCINOWE	PŁYCINOWE	PŁYCINOWE	PŁYTOWE	ŁAZIENKOWE PŁYTOWE	PŁYCINOWE	PŁYCINOWE	RAMOWO-PŁYTOWE	PŁYCINOWE	PŁYCINOWE	
KOLOR SKRZYDŁA		CIEMNY TRANSPARENTNY DĄB	RAL 8011	CIEMNY TRANSPARENTNY DĄB	RAL 7030	RAL 7030	RAL 7030	CIEMNY TRANSPARENTNY DĄB	CIEMNY TRANSPARENTNY DĄB	CIEMNY TRANSPARENTNY DĄB	CIEMNY TRANSPARENTNY DĄB	RAL 7030	RAL 7030	CIEMNY TRANSPARENTNY DĄB	CIEMNY TRANSPARENTNY DĄB	CIEMNY TRANSPARENTNY DĄB	CIEMNY TRANSPARENTNY DĄB	CIEMNY TRANSPARENTNY DĄB	RAL 7030
SZKLENIE		ZESTAW JEDNOKOMOROWY SZKŁO FLOAT ≤=1,5W/m²K BEZPIECZNE ANTYWŁAMANIOWE	——	——	——	——	——	——	——	——	——	——	——	——	——	SZYBA POJEDYNCZA SZKŁO FLOAT BEZPIECZNE	SZYBA POJEDYNCZA SZKŁO FLOAT BEZPIECZNE	——	——	
KOLOR SZKŁA / PŁYTOIN		BEZBARWNE	RAL 8011	CIEMNY TRANSPARENTNY DĄB	——	——	——	CIEMNY TRANSPARENTNY DĄB	CIEMNY TRANSPARENTNY DĄB	CIEMNY TRANSPARENTNY DĄB	CIEMNY TRANSPARENTNY DĄB	——	——	——	CIEMNY TRANSPARENTNY DĄB	BEZBARWNE	CIEMNY TRANSPARENTNY DĄB	CIEMNY TRANSPARENTNY DĄB	——
TYP OŚCIEŻNICY		DREWNIANA	STALOWA	DREWNIANA	STALOWA	STALOWA	STALOWA	DREWNIANA	DREWNIANA	DREWNIANA	DREWNIANA	STALOWA	DREWNIANA		DREWNIANA	DREWNIANA	DREWNIANA	DREWNIANA	
KOLOR OŚCIEŻNICY		CIEMNY TRANSPARENTNY DĄB	RAL 8011	CIEMNY TRANSPARENTNY DĄB	RAL 7030	RAL 7030	RAL 7030	CIEMNY TRANSPARENTNY DĄB	CIEMNY TRANSPARENTNY DĄB	CIEMNY TRANSPARENTNY DĄB	CIEMNY TRANSPARENTNY DĄB	RAL 7030	RAL 7030		CIEMNY TRANSPARENTNY DĄB	CIEMNY TRANSPARENTNY DĄB	CIEMNY TRANSPARENTNY DĄB	CIEMNY TRANSPARENTNY DĄB	RAL 7030
OKUCIA		CHROM SATYNA	CHROM SATYNA	CHROM SATYNA	CHROM SATYNA	PPOŻ	PPOŻ	PPOŻ CHROM SATYNA	PPOŻ CHROM SATYNA	PPOŻ CHROM SATYNA	CHROM SATYNA	CHROM SATYNA	CHROM SATYNA	CHROM SATYNA	PPOŻ CHROM SATYNA	CHROM SATYNA	PPOŻ CHROM SATYNA	PPOŻ CHROM SATYNA	PPOŻ
OPASKA		DREWNIANA							DREWNIANA			DREWNIANA			DREWNIANA	DREWNIANA			
LEWE(L) PRAWE(P)		LEWE PRAWE	LEWE PRAWE	LEWE PRAWE	LEWE PRAWE	LEWE PRAWE	LEWE PRAWE	LEWE PRAWE	LEWE PRAWE	LEWE PRAWE	LEWE PRAWE	LEWE PRAWE	LEWE PRAWE	LEWE PRAWE	LEWE PRAWE	LEWE PRAWE	LEWE PRAWE		LEWE PRAWE
KONDYGNACJA PARTER		1 2	—— 1	—— 1	—— ——	—— ——	1 1	2 ——	—— ——	1 1	1 ——	—— 2	2 4	—— ——	—— ——	2 ——	1	—— ——	—— ——
KONDYGNACJA I PIĘTRO		—— ——	—— ——	—— ——	—— ——	—— ——	—— ——	3 ——	1 ——	—— ——	—— ——	—— ——	1 6	1 1	1 1	—— ——		2	—— 1
KONDYGNACJA II PIĘTRO		—— ——	—— ——	—— ——	1 ——	—— ——	—— ——	—— ——	—— ——	—— ——	—— ——	1 2	1 ——	—— ——	—— ——	—— ——		——	—— ——
KONDYGNACJA III PIĘTRO		—— ——	—— ——	—— ——	—— ——	1 ——	—— 1	—— ——	—— ——	—— ——	—— ——	—— ——	—— ——	—— ——	—— ——	—— ——		——	—— ——
KONDYGNACJA PODDASZE		—— ——	—— ——	—— ——	—— ——	—— ——	—— ——	—— ——	—— ——	—— ——	—— ——	—— ——	—— ——	—— ——	—— ——	—— ——		——	—— ——
RAZEM		1 2	—— 1	—— 1	1 ——	1 1	1 1	5 ——	1 ——	1 1	1 ——	1 4	4 10	1 1	1 1	2 ——	1	2	—— 1
UWAGA		ZAMEK PATENTOWY 8 PIN DRZWI ZEWNĘTRZNE WYPOSAŻONE W SAMOZAMYKACZ I ANTABĘ D* WYPOSAŻONE W ZAMEK ANTYPANICZNY OPASKA OWIEWĆWALKIEM	PPOŻ odp.Ei 30 ZAMEK PATENTOWY 8 PIN DRZWI ZEWNĘTRZNE DRZWI ZEWNĘTRZNE RYGIEL PŁASKOWNIKIEM STALOWYM	ZAMEK PATENTOWY 8 PIN DRZWI ZEWNĘTRZNE		PPOŻ odp.Ei 30	PPOŻ odp.Ei 30 D3* PPOŻ odp.Ei 60	PPOŻ odp.Ei 30	PPOŻ odp.Ei 30	PPOŻ odp.Ei 30 PODWYŻSZONA IZOLACYJNOŚĆ AKUSTYCZNA	PODWYŻSZONA IZOLACYJNOŚĆ AKUSTYCZNA		DRZWI WEWNĘTRZNE ŁAZIENKOWE, WENTYLACJA O POW.0,022m2 D5* - KOLR CIEMNY TRANSPARENTNY DĄB, SZTUK 5 PRAWYCH	DRZWI KABINOWE W SYTEMIE DZIAŁOWYCH ŚCIAN WEWNĘTRZNYCH WC. 15cm PRZEŚWITU NAD POSADZKĄ	PPOŻ odp.Ei 30 PODWYŻSZONA IZOLACYJNOŚĆ AKUSTYCZNA WYPOSAŻONE W ZAMEK ANTYPANICZNY	PPOŻ odp.Ei 30	PPOŻ odp.Ei 30 WYPOSAŻONE W SAMOZAMYKACZ Z OPOROPOWROTNIKIEM I ODBIOJE MOCOWANE DO POSADZKI	PPOŻ odp.Ei 30 PODWYŻSZONA IZOLACYJNOŚĆ AKUSTYCZNA WYPOSAŻONE W ZAMEK ANTYPANICZNY	PPOŻ odp.Ei 30

BUDYNEK KINA "PIAST"

± 0,00 = 296,30mnpm

UWAGI:

1.PRAWA AUTORSKIE ZASTRZEŻONE!

2.OPRACOWANO JAKO KOREKTA ZESTAWIENIA z DOKUMENTACJI 134/12/2005/01.

3.OPRACOWANO NA PODST. DOKUMENTACJI "INWENTARYZACJA BUDOWLANA OBIEKTU KINA "PIAST" w CIESZYNIE" (wzhz 129/28/2004/10) WG POMIARÓW z 10/11.2004r WYKONANYCH PRZEZ AUTORSKĄ PRACOWNIĘ "KAPPA GM"- OPRACOWANIE UZUPEŁNIONE ELEMENTAMI KONSTRUKCYJNYMI WG DOKUMENTACJI: PRZEBUDOWA I MODERNIZACJA KINA "PIAST" z MARCA 1973r. UZOSTĘPNIONEJ FRAGMENTAMI/WYPISY Z POWYŻSZEGO OZNACZONE W DOKUMENTACJI " ZGODNIE Z DOKUMENTACJĄ HISTORYCZNĄ "RATUSZ" z 1973 AUTORATWA mgr ŁKWIASNY NANIESIONO ZAMUROWANIA PIERWOTNYCH OTWORÓW OKIENNYCH I LUMET ORAZ UKŁAD PIWNIC WG DOKUMENTACJI z 1940 r.DZIĘĆ z 1973r.

4.ZAKRES OPRACOWANIA OBEJMUJE POMIESZCZENIA W UŻYTKOWANIU KINA "PIAST z 10.2004r.

5.PRZED ZAMÓWIENIEM STOLARKI WYMIARY SPRAWDZIĆ Z NATURY!

6.WYMIARY ELEMENTÓW RAMY I OZDOBNYCH POBRAĆ Z ISTNIEJACEJ STOLARKI OKIENNEJ.

PRZED ZAMÓWIENIEM STOLARKI SPRAWDZIĆ PIERWOTNE WYMIALOWANIA ISTNIEJACEJ - DOCELOWĄ KOLORYSTYKĘ UZGODNIĆ Z KONSERWATOREM ZABYTKÓW I AUTOREM OPRACOWANIA.

ANEKS DO PROJEKTU WYKONAWCZEGO MODERNIZACJI OBIEKTU KINA "PIAST" w Cieszynie

OBIEKT:	BUDYNEK KINA "PIAST" w Cieszynie
ADRES:	CIESZYN, ul.Ratuszowa 1, pgr. 135
INWESTOR:	Burmistrz Miasta Cieszyna - Gmina Cieszyn
RYSUNEK:	ZESTAWIENIE DRZWI KOREKTA DLA CAŁOŚCI ZADANIA

AUTOR: mgr inż. arch. Katarzyna GRZEŚIAK SOfA nr: SL– 0442 upr.bud. Nr ewid.: 52/98 B-B upr. konserwatorskie: 14/98

SPRAWDZIŁ: mgr inż. arch. Joanna DROŻDŻ-NOWAK SOfA nr: SL– 0700 upr.bud. Nr ewid.: 51/98 B-B upr. konserwatorskie: 18/98

KOPIA OK — KATARZYNA GRZEŚIAK, KRZYSZTOF WAREK — S.C. PRACOWNIA PROJEKTOWA SPECJALISTYCZNE, UL. KOŚCIUSZKI 97/3 / 43 66 397 43-300 BIELSKO-BIAŁA, Pułaskiego 4/1, tel. 33 812 43 66

SKALA				NR RYS.
1:50	OPRACOWANIE STANOWI DZIEŁO AUTORSKIE PODLEGAJĄCE OCHRONIE ZGODNIE Z USTAWĄ O.P.I.DNIA 4 Lip 1994 roku O PRAWIE AUTORSKIM I PRAWACH POKREWNYCH			wA-07
	DATA	BRANŻA	FAZA	CECHA
	kwiecień'2005	ARCHITEKTURA	P.AK.	142/20/2005/04