

Oświetlenie awaryjne, ewakuacyjne B i D
Sala Kinowa
0,1

Oświetlenie ogólne, świetlówki liniowe LG i GG
Sala Kinowa
0,6

Sterowanie oświetleniem ogólnym LG i GG,
świetlówki liniowe EVG - 1/10V
Sala Kinowa


Zabezpieczenie obrotu
zasilającego oprawy LG i GG

Zasilanie ściemniacza dla opraw LG i GG

Zabezpieczenie sterowania opraw LG i GG

TSO

Pom. operatora - Parter
Sterowanie zdalnie,
ręcznie przyciskami
dla opraw LG, GG, L, F.

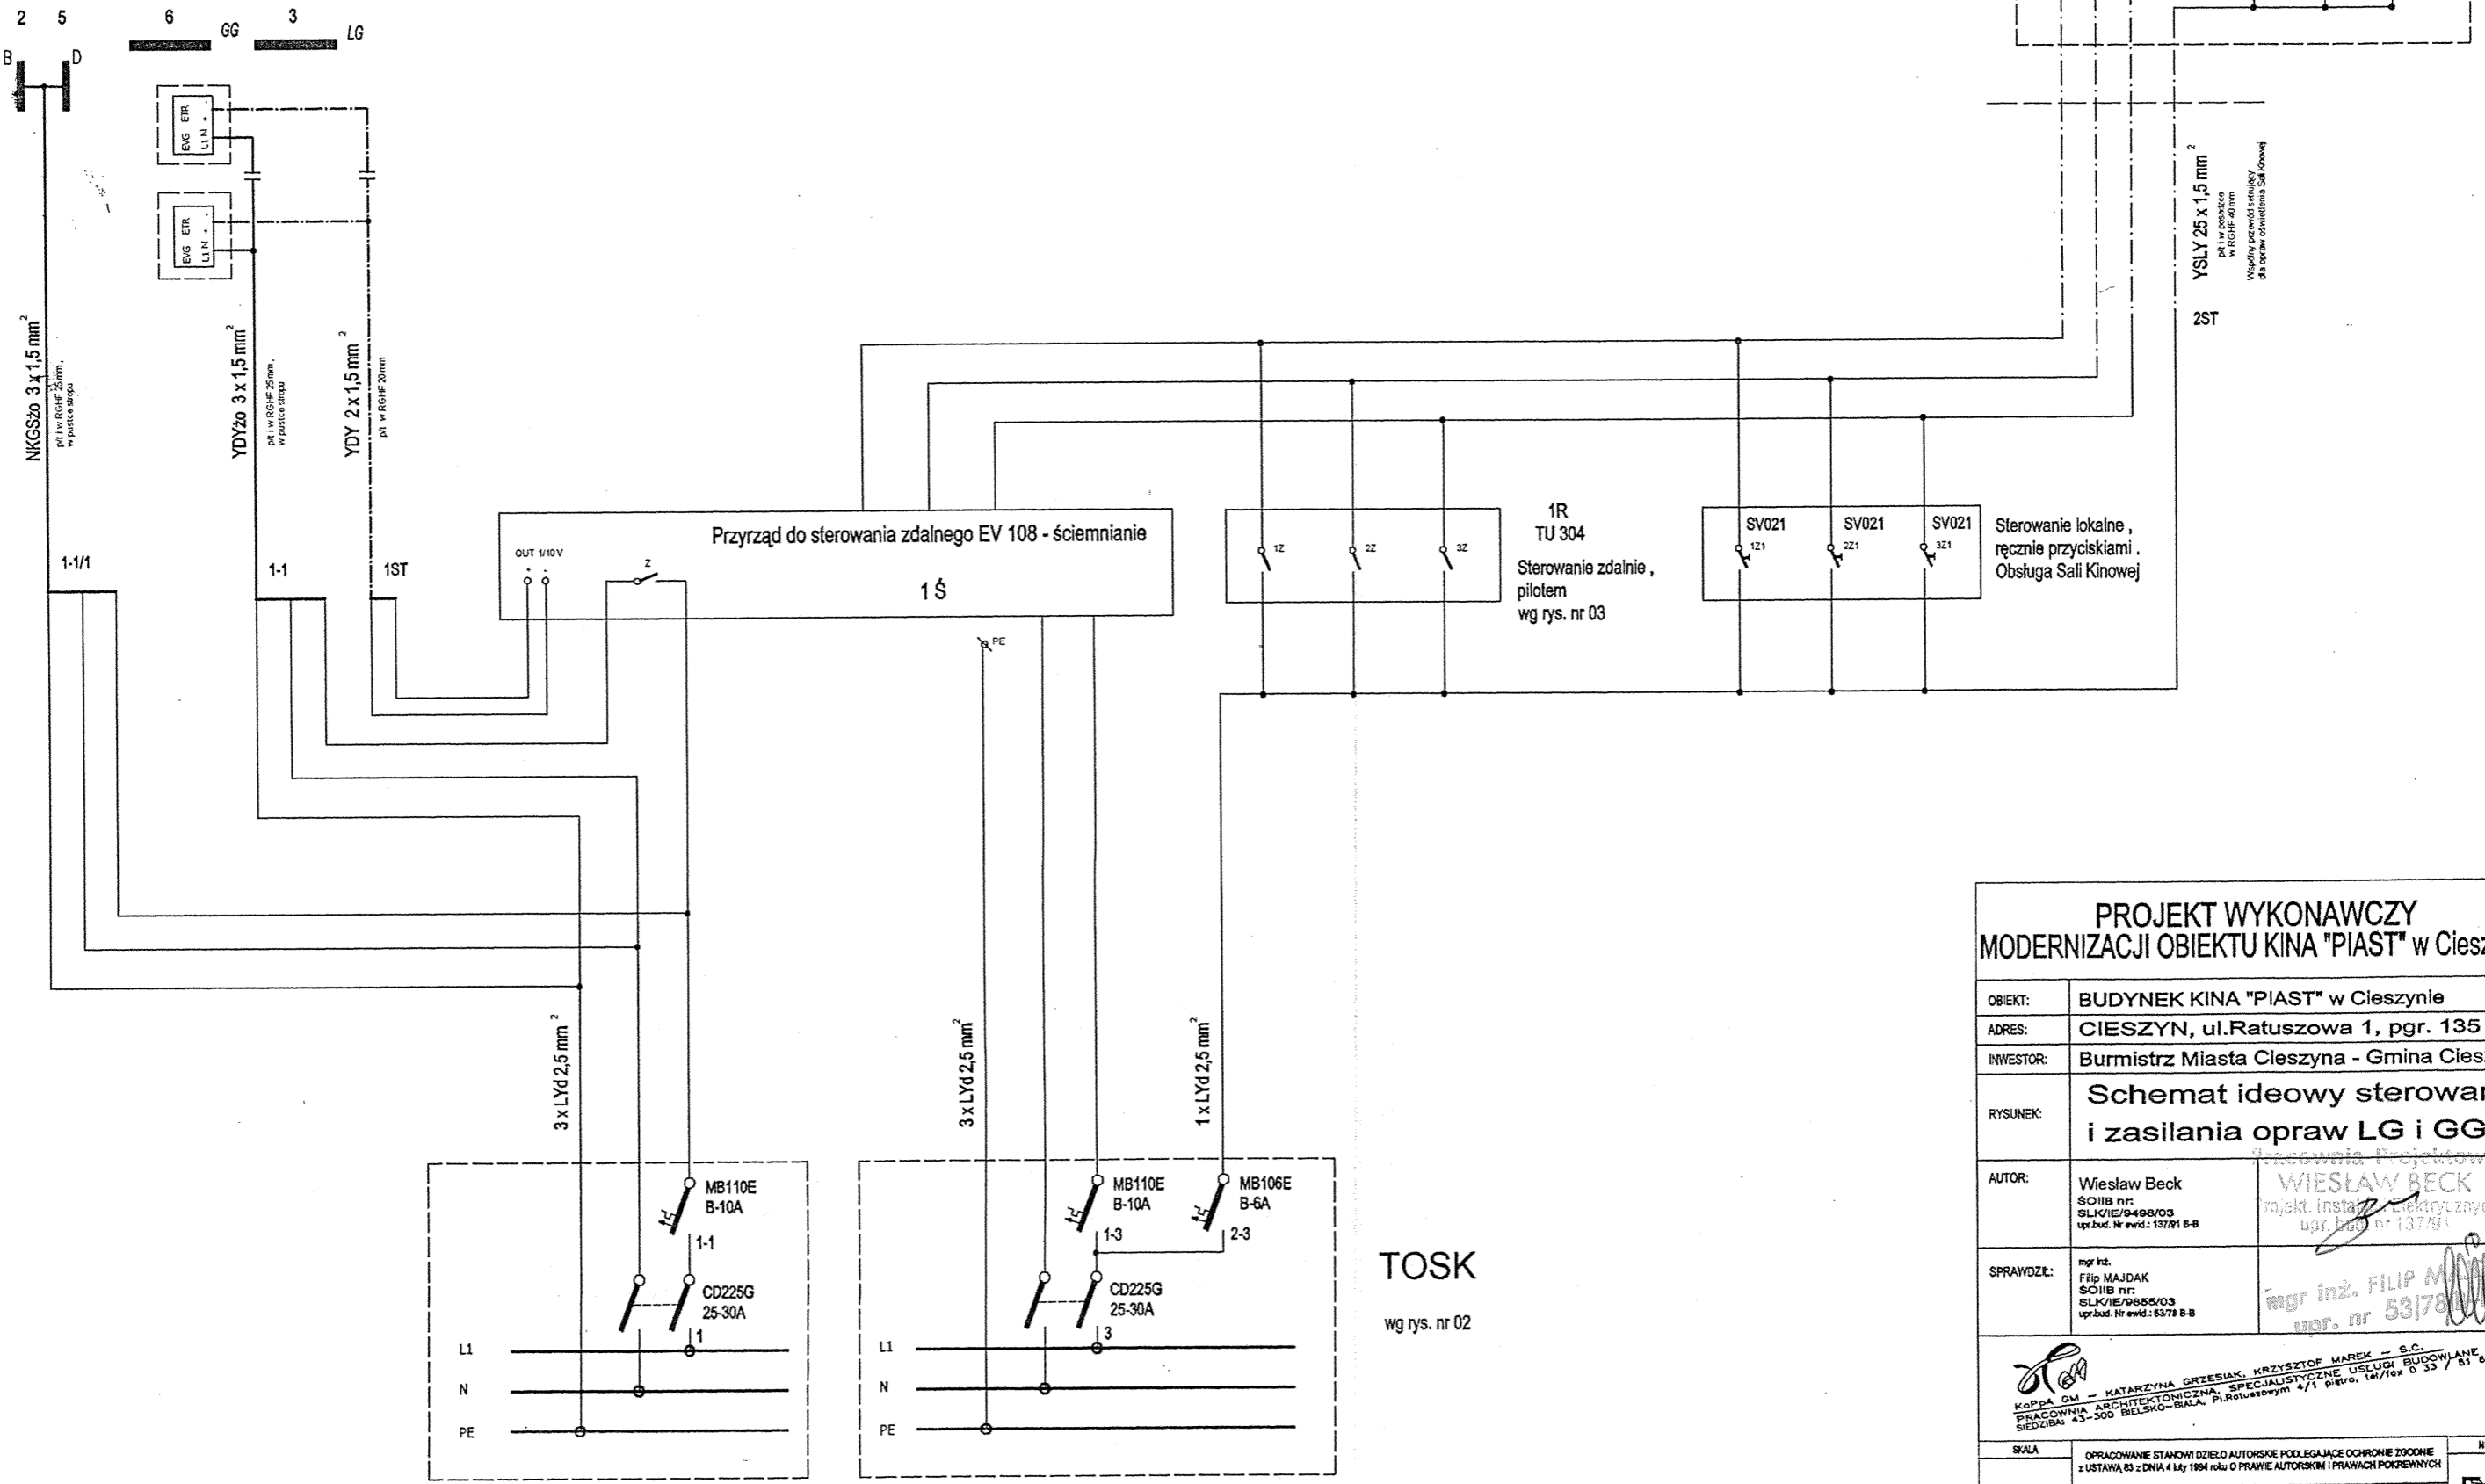

**PROJEKT WYKONAWCZY
MODERNIZACJI OBIEKTU KINA "PIAST" w Cieszynie**

OBIEKT:	BUDYNEK KINA "PIAST" w Cieszynie	
ADRES:	CIESZYN, ul.Ratuszowa 1, pgr. 135	
INWESTOR:	Burmistrz Miasta Cieszyna - Gmina Cieszyn	
RYSUNEK:	Schemat ideowy sterowania i zasilania opraw LG i GG	
AUTOR:	Wiesław Beck ŚCIIB nr: SLK/IE/9498/03 upr.bud. Nr ewid.: 13781 B-B	WIESŁAW BECK projkt. instal. elektrycznych upr.bud. nr 13781
SPRAWDZIŁ:	mgr inż. Filip MAJDAK ŚCIIB nr: SLK/IE/9855/03 upr.bud. Nr ewid.: 5378 B-B	mgr inż. FILIP MAJDAK upr. nr 5378

TOSK
wg rys. nr 02

SKALA	OPRACOWANIE STANOWI DZIEŁO AUTORSKIE PODLEGAJĄCE OCHRONIE ZGODNIE z USTAWĄ 83 z DNIA 4 Luty 1994 roku O PRAWIE AUTORSKIM I PRAWACH POKREWNYCH			NR RYS. 04
	DATA	BRANZA	FAZA	
	Kwiecień 2005	ELEKTRYCZNA	P-W.	134/12/2005/02